


PO DOBU STAVBY BUDE UMOŽNĚN VJEZD DO NEMOCNICE
VJEZ BUDE UMOŽNĚN SANITNÍM VOZŮM OBOUSMĚRNĚ

UZAVŘENÁ KOMUNIKACE
PROVÁDĚNÍ PO POLOVICHÁCH
UMOŽNĚN JEDNOSMĚRNÝ PROVOZ SMĚREM Z MĚSTA VEN

DOČASNÉ ZOBOUSMĚRNĚNÍ UL. MARIE MAJEROVÉ

OBJÍZDNÁ TRASA PO DOBU STAVBY SMĚREM DO CENTRA

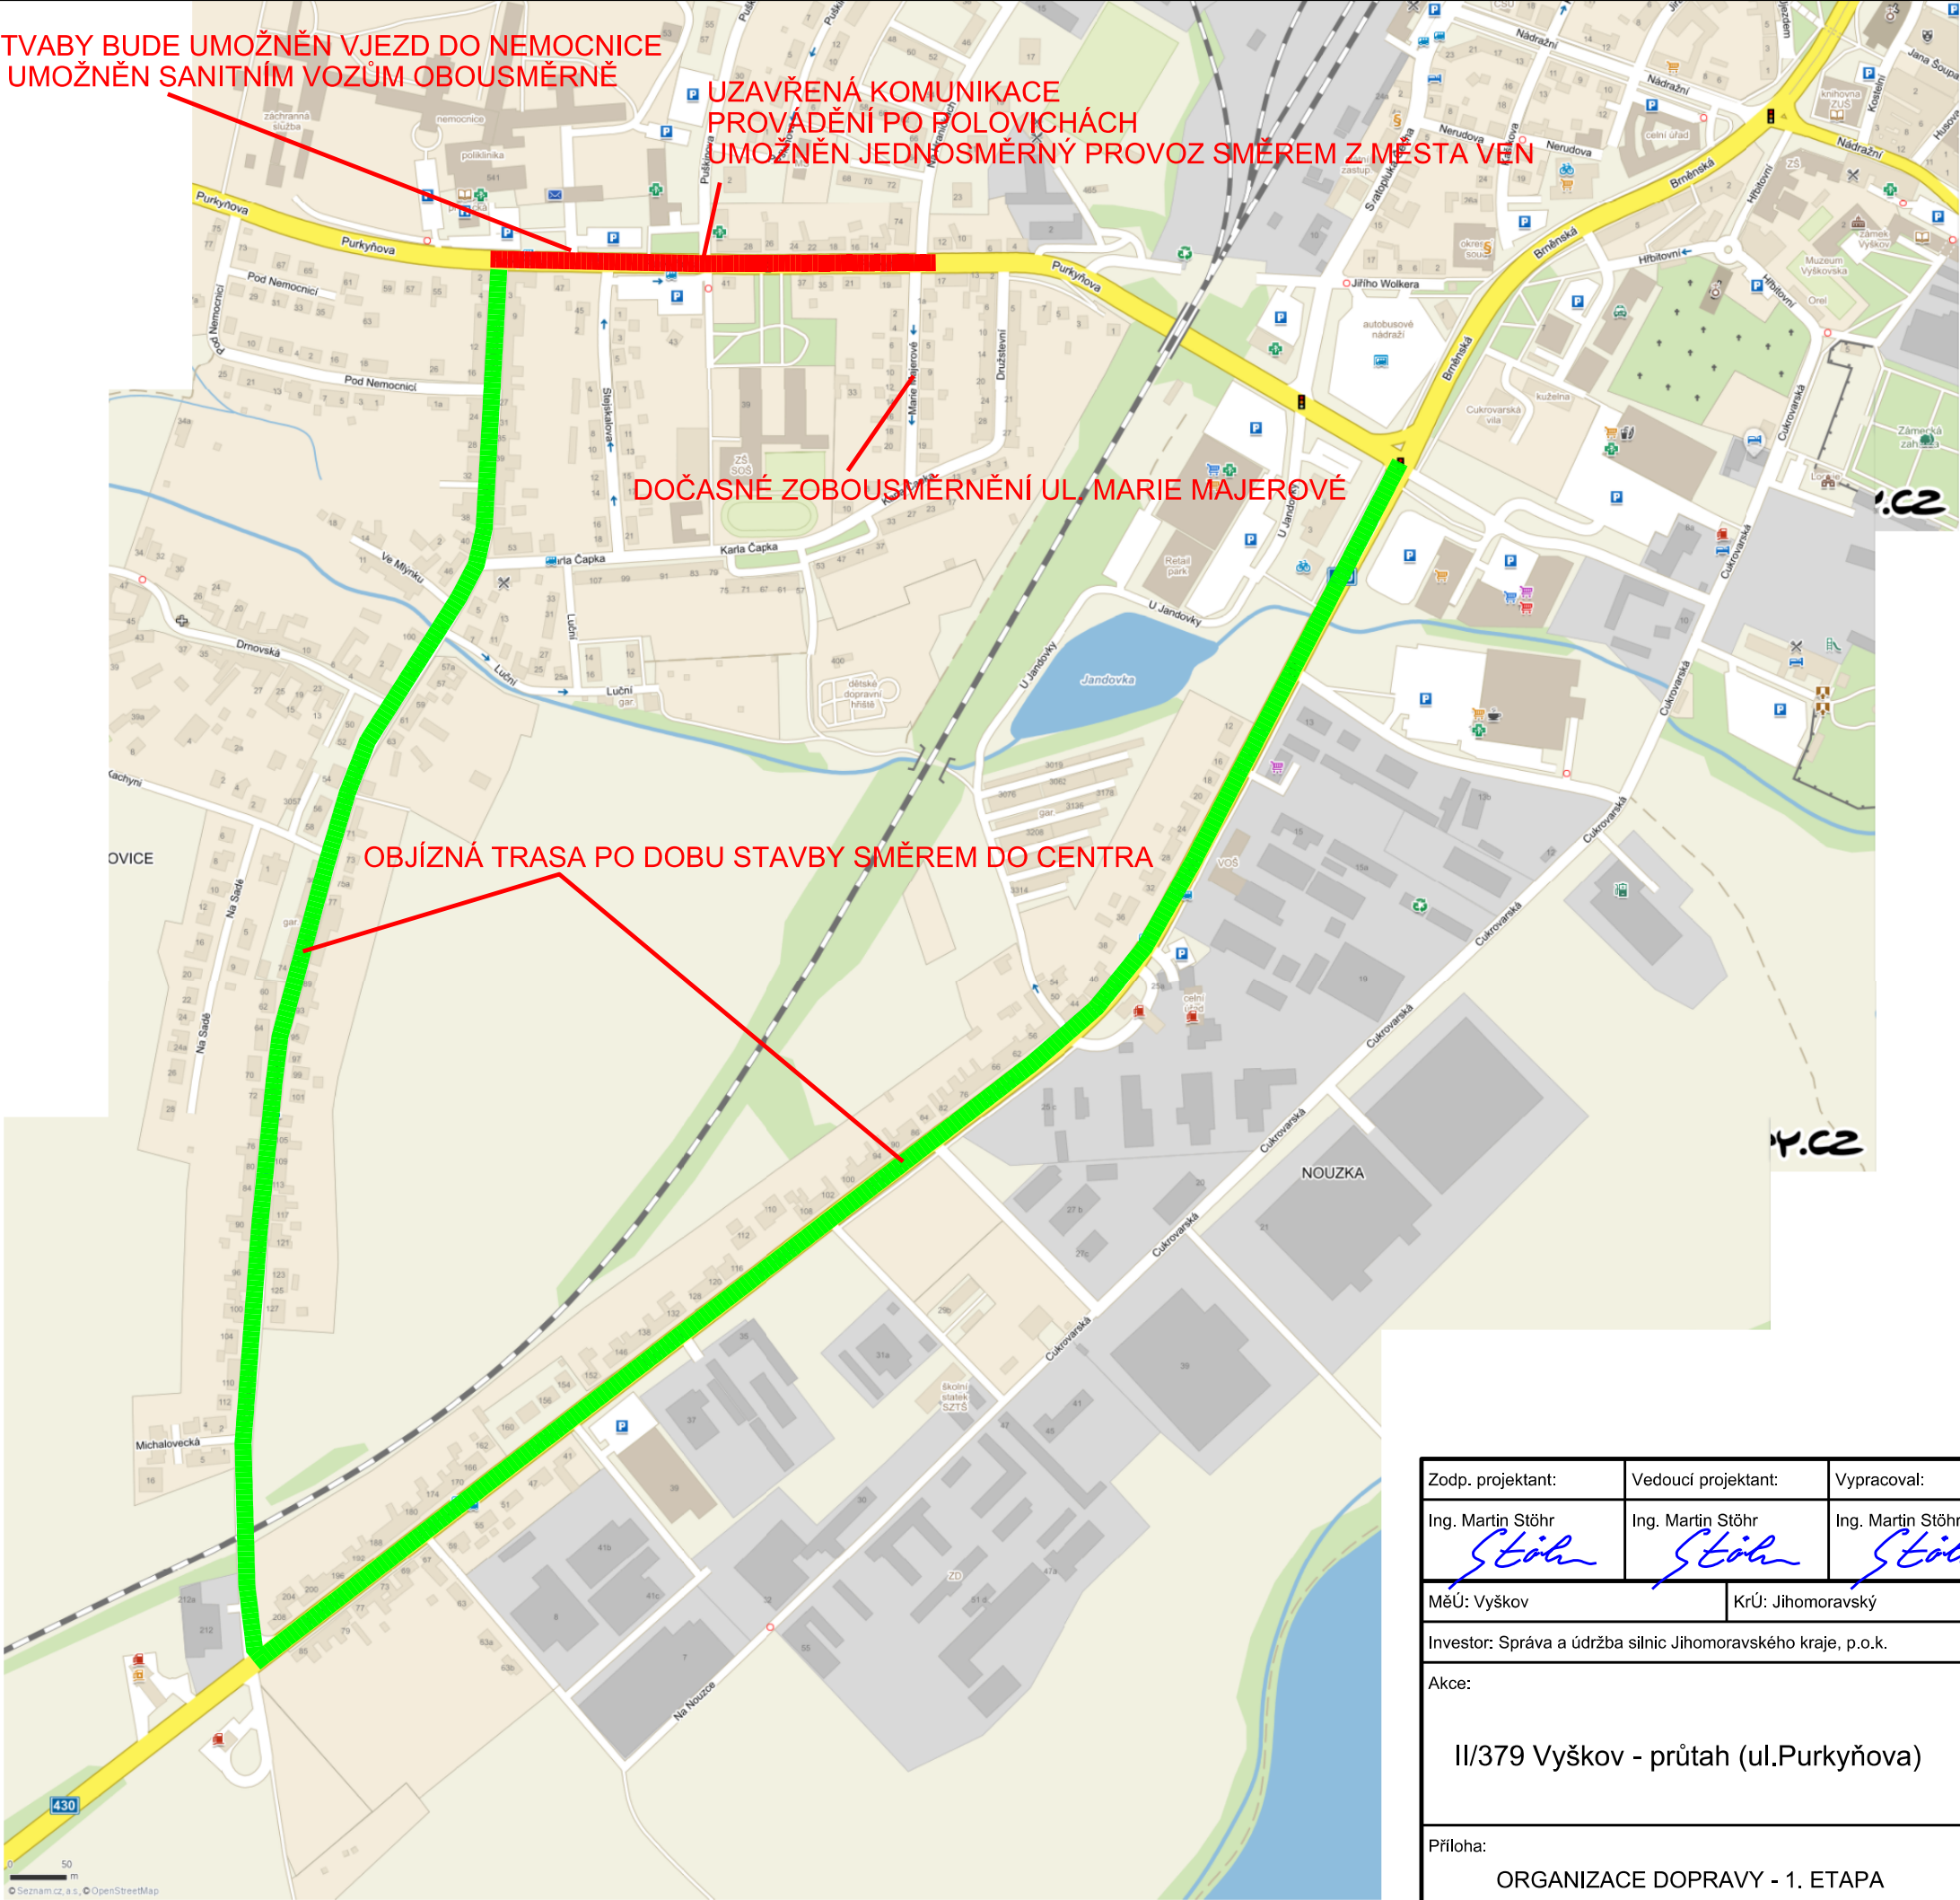

Zodp. projektant:	Vedoucí projektant:	Vypracoval:	<div>ViaDesigne, s.r.o. Na Zahradách 16, 690 02 Břeclav Tel. 519 326 370, fax 519 331 401 e-mail: viadesigne@viadesigne.eu</div>	
Ing. Martin Stöhr	Ing. Martin Stöhr	Ing. Martin Stöhr		
MěÚ: Vyškov	KrÚ: Jihomoravský	Formát:	2 x A4	
Investor: Správa a údržba silnic Jihomoravského kraje, p.o.k.		Datum:	V/2016	
Akce: II/379 Vyškov - průtah (ul.Purkyňova)		Číslo zakázky:	VD 04716	
		Měřítko:	1 : 6000	
		Stupeň dokumentace: DSP / PDPS	Výtisk číslo:	
Příloha: ORGANIZACE DOPRAVY - 1. ETAPA		Příloha číslo: E 2		