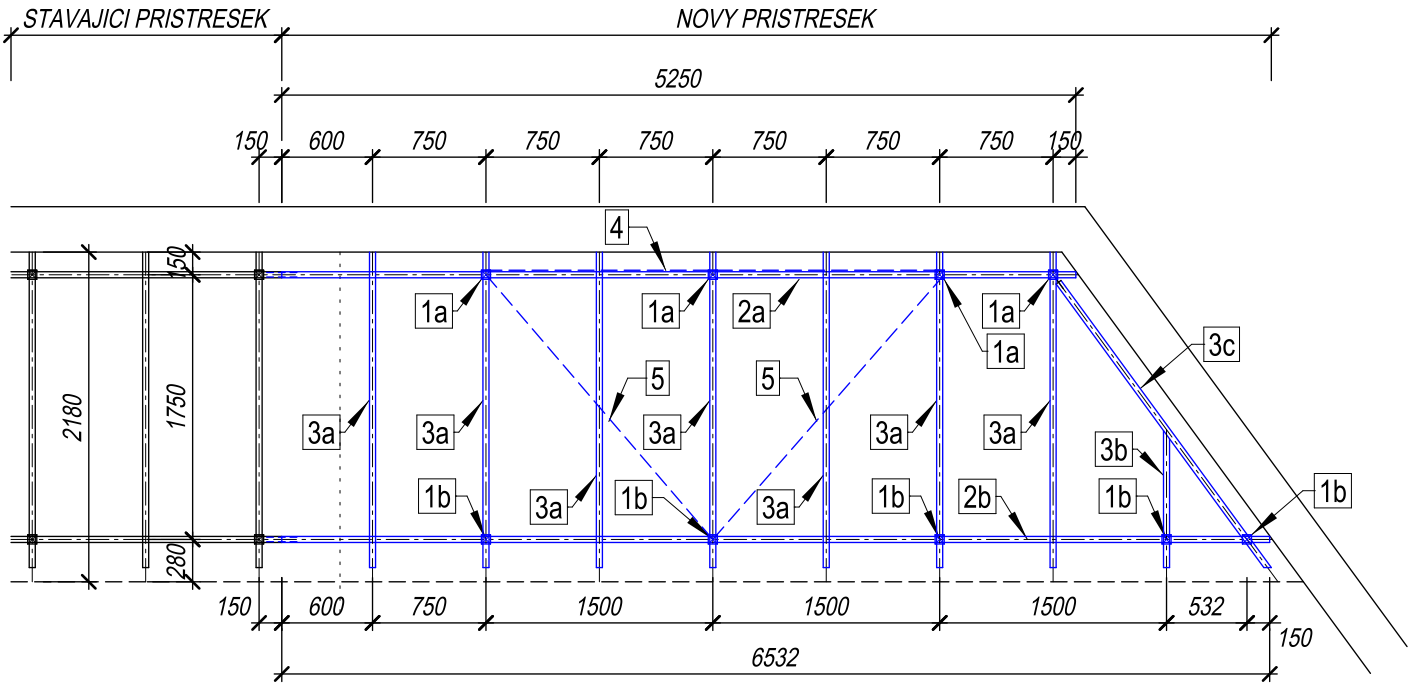


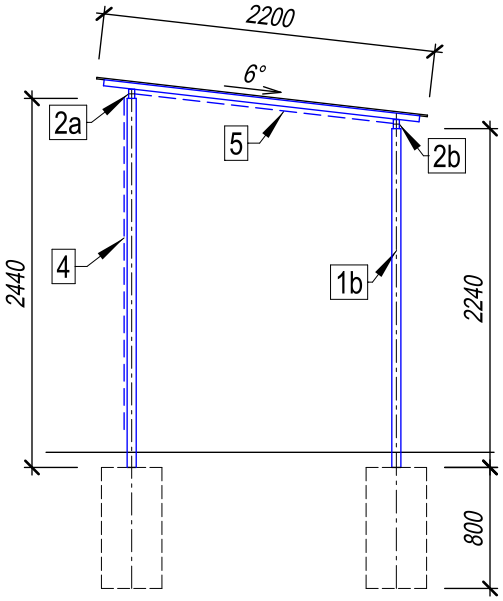


| OZN. | POPIS | DÉLKA (mm) | KS | DÉLKA celkem (m) | HMOTNOST/m | HMOTNOST celkem (kg) |
|---|---|---|---|---|---|---|
| 1a | jekl 60/60/3 | 2440 | 4 | 9,76 | 5,37 | 52,41 |
| 1b | jekl 60/60/3 | 2240 | 5 | 11,20 | 5,37 | 60,14 |
| 2a | jekl 40/60/3 | 5250 | 1 | 5,25 | 4,43 | 23,26 |
| 2b | jekl 40/60/3 | 6530 | 1 | 6,53 | 4,43 | 28,93 |
| 3a | jekl 40/40/3 | 2100 | 7 | 14,7 | 3,49 | 51,30 |
| 3b | jekl 40/40/3 | 2350 | 1 | 2,35 | 3,49 | 8,20 |
| 3c | jekl 40/40/3 | 900 | 1 | 0,9 | 3,49 | 3,14 |
| 4 | jekl 20/40/3 | 2600 | 2 | 5,2 | 2,56 | 13,31 |
| 5 | jekl 20/40/3 | 2200 | 2 | 4,4 | 2,56 | 20,99 |
| | kotvení + prořez | | | | 15% | 39,25 |
| | CELEKM | | | | | 300,93 |

povrchová úprava žárové pozinkování

KONSTRUKCE PŘÍSTŘEŠKU BUDE PROVEDENA V NÁVAZNOSTI NA PŘÍSTŘEŠEK STÁVAJÍCÍ. JE TEDY NUTNÉ ZÁKLADNÍ ROZMĚRY PŘED VÝROBOU PŘEKONTROLOVAT NA MÍSTĚ STAVBY A PŘIZPŮSOBIT STÁVAJÍCÍ KONSTRUKCI

| | | | |
|---|---|---|---|
| *projektant* | Stavoprojekt 2000, s.r.o, Znojmo,Nám. Armády 1215/10, 669 02 Znojmo, Ing. Václav Starý, tel. 737882047 | STAVOPROJEKT 2000 s.r.o. projektová a inženýrská organizace nám. Armády 1215/10, 669 02 Znojmo tel.: 515 224829 e-mail : stavoprojekt2000-st@cbox.cz | |
| *investor* | Gymnázium Židlochovice, příspěvková organizace, Tyršova 400, 667 01 Židlochovice | | |
| *akce* | **STAVEBNÍ ÚPRAVY VENKOVNÍCH PROSTOR GYMNÁZIA ŽIDLOCHOVICE** (parc.č.892, k.ú. Židlochovice) | *zak.č.* | 1062/17 |
| | | *stupeň* | ZDS |
| | | *datum* | 02/17 |
| | | *formát x A4* | 2 |
| *obsah* | **PŘÍSTŘEŠEK PRO KOLA- O.K.** | *měřítko* **1:50** | *výkr.č.* **04** |