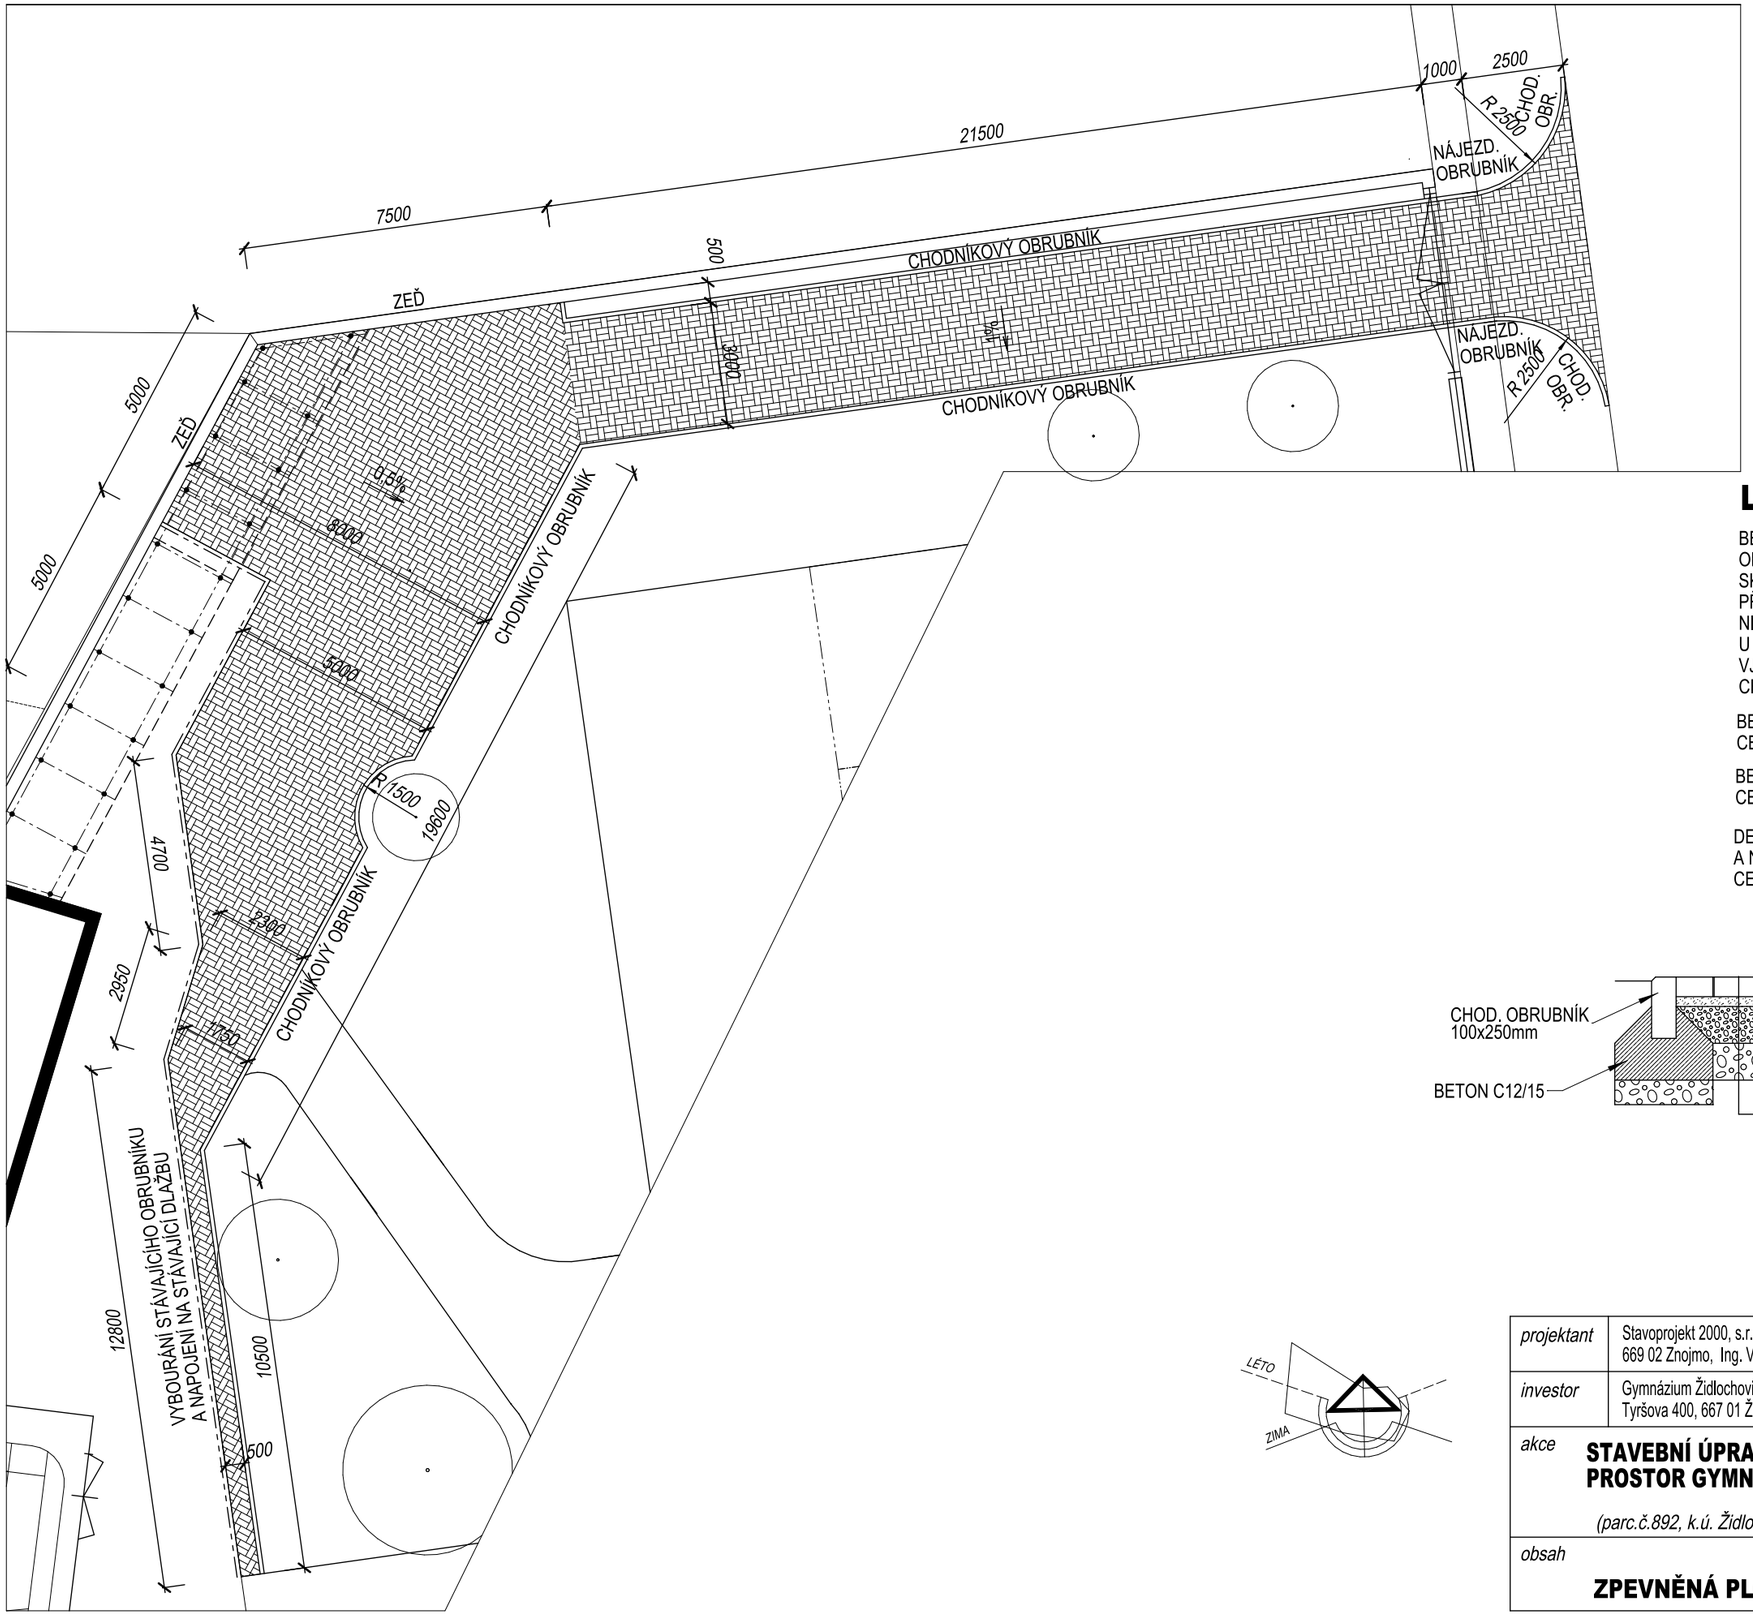

LEGENDA

BETONOVÁ ZÁMKOVÁ DLAŽBA- TL. 80mm
OBDÉLNÍK 100/200/80, PŘÍRODNÍ POVRCH
SKLADBA DLAŽBY DTTO STÁVAJÍCÍ-NAVÁŽE
PŘÍČNÝ SKLON MIN. 0,5% -NAVÁŽE NA STÁVAJÍCÍ
NIVELETA URČENA ÚROVNÍ STÁVAJÍCÍ DLAŽBY
U PŘÍSTŘEŠKU NA KOLA A ÚROVNÍ CHODNÍKU ZA
VJEZDOVOU BRANOU
CELKOVÁ VÝMĚRA: 188m2

BETONOVÝ OBRUBNÍK CHODNÍKOVÝ 1000x250 x 100mm
CELKOVÁ VÝMĚRA: 84m

BETONOVÝ OBRUBNÍK NÁJEZDOVÝ 1000x185x150mm
CELKOVÁ VÝMĚRA: 2m

DEMONTÁŽ STÁVAJÍCÍHO OBRUBNÍKU
A NAPOJENÍ NA STÁVAJÍCÍ DLAŽBU
CELKOVÁ VÝMĚRA: 29m

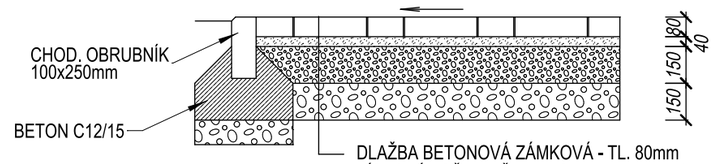

DLAŽBA BETONOVÁ ZÁMKOVÁ - TL. 80mm
PÍSKOVÉ LOŽE-DRŤ FRAKCE 4-8mm - TL.40mm
ŠTĚRKODRŤ 0-32mm- TL. 150mm,
ŠTĚRKODRŤ 0-64mm- TL. 150mm, Edef,2 = 80Mpa
ZHUTNĚNÁ PLÁŇ -Edef,2 = 45MPa

projektant	Stavoprojekt 2000, s.r.o, Znojmo,Nám. Armády 1215/10, 669 02 Znojmo, Ing. Václav Starý, tel. 737882047	STAVOPROJEKT 2000 s.r.o. projektová a inženýrská organizace nám. Armády 1215/10, 669 02 Znojmo tel.: 515 224829 e-mail : stavoprojekt2000-st@cbox.cz
investor	Gymnázium Židlochovice, příspěvková organizace, Tyršova 400, 667 01 Židlochovice	
akce	**STAVEBNÍ ÚPRAVY VENKOVNÍCH PROSTOR GYMNÁZIA ŽIDLOCHOVICE** (parc.č.892, k.ú. Židlochovice)	*zak.č.* 1062/17
		stupeň ZDS
		datum 02/17
		formát x A4 2
obsah	**ZPEVNĚNÁ PLOCHA I**	*měřítko* **1:150**
		výkr.č. **10**