


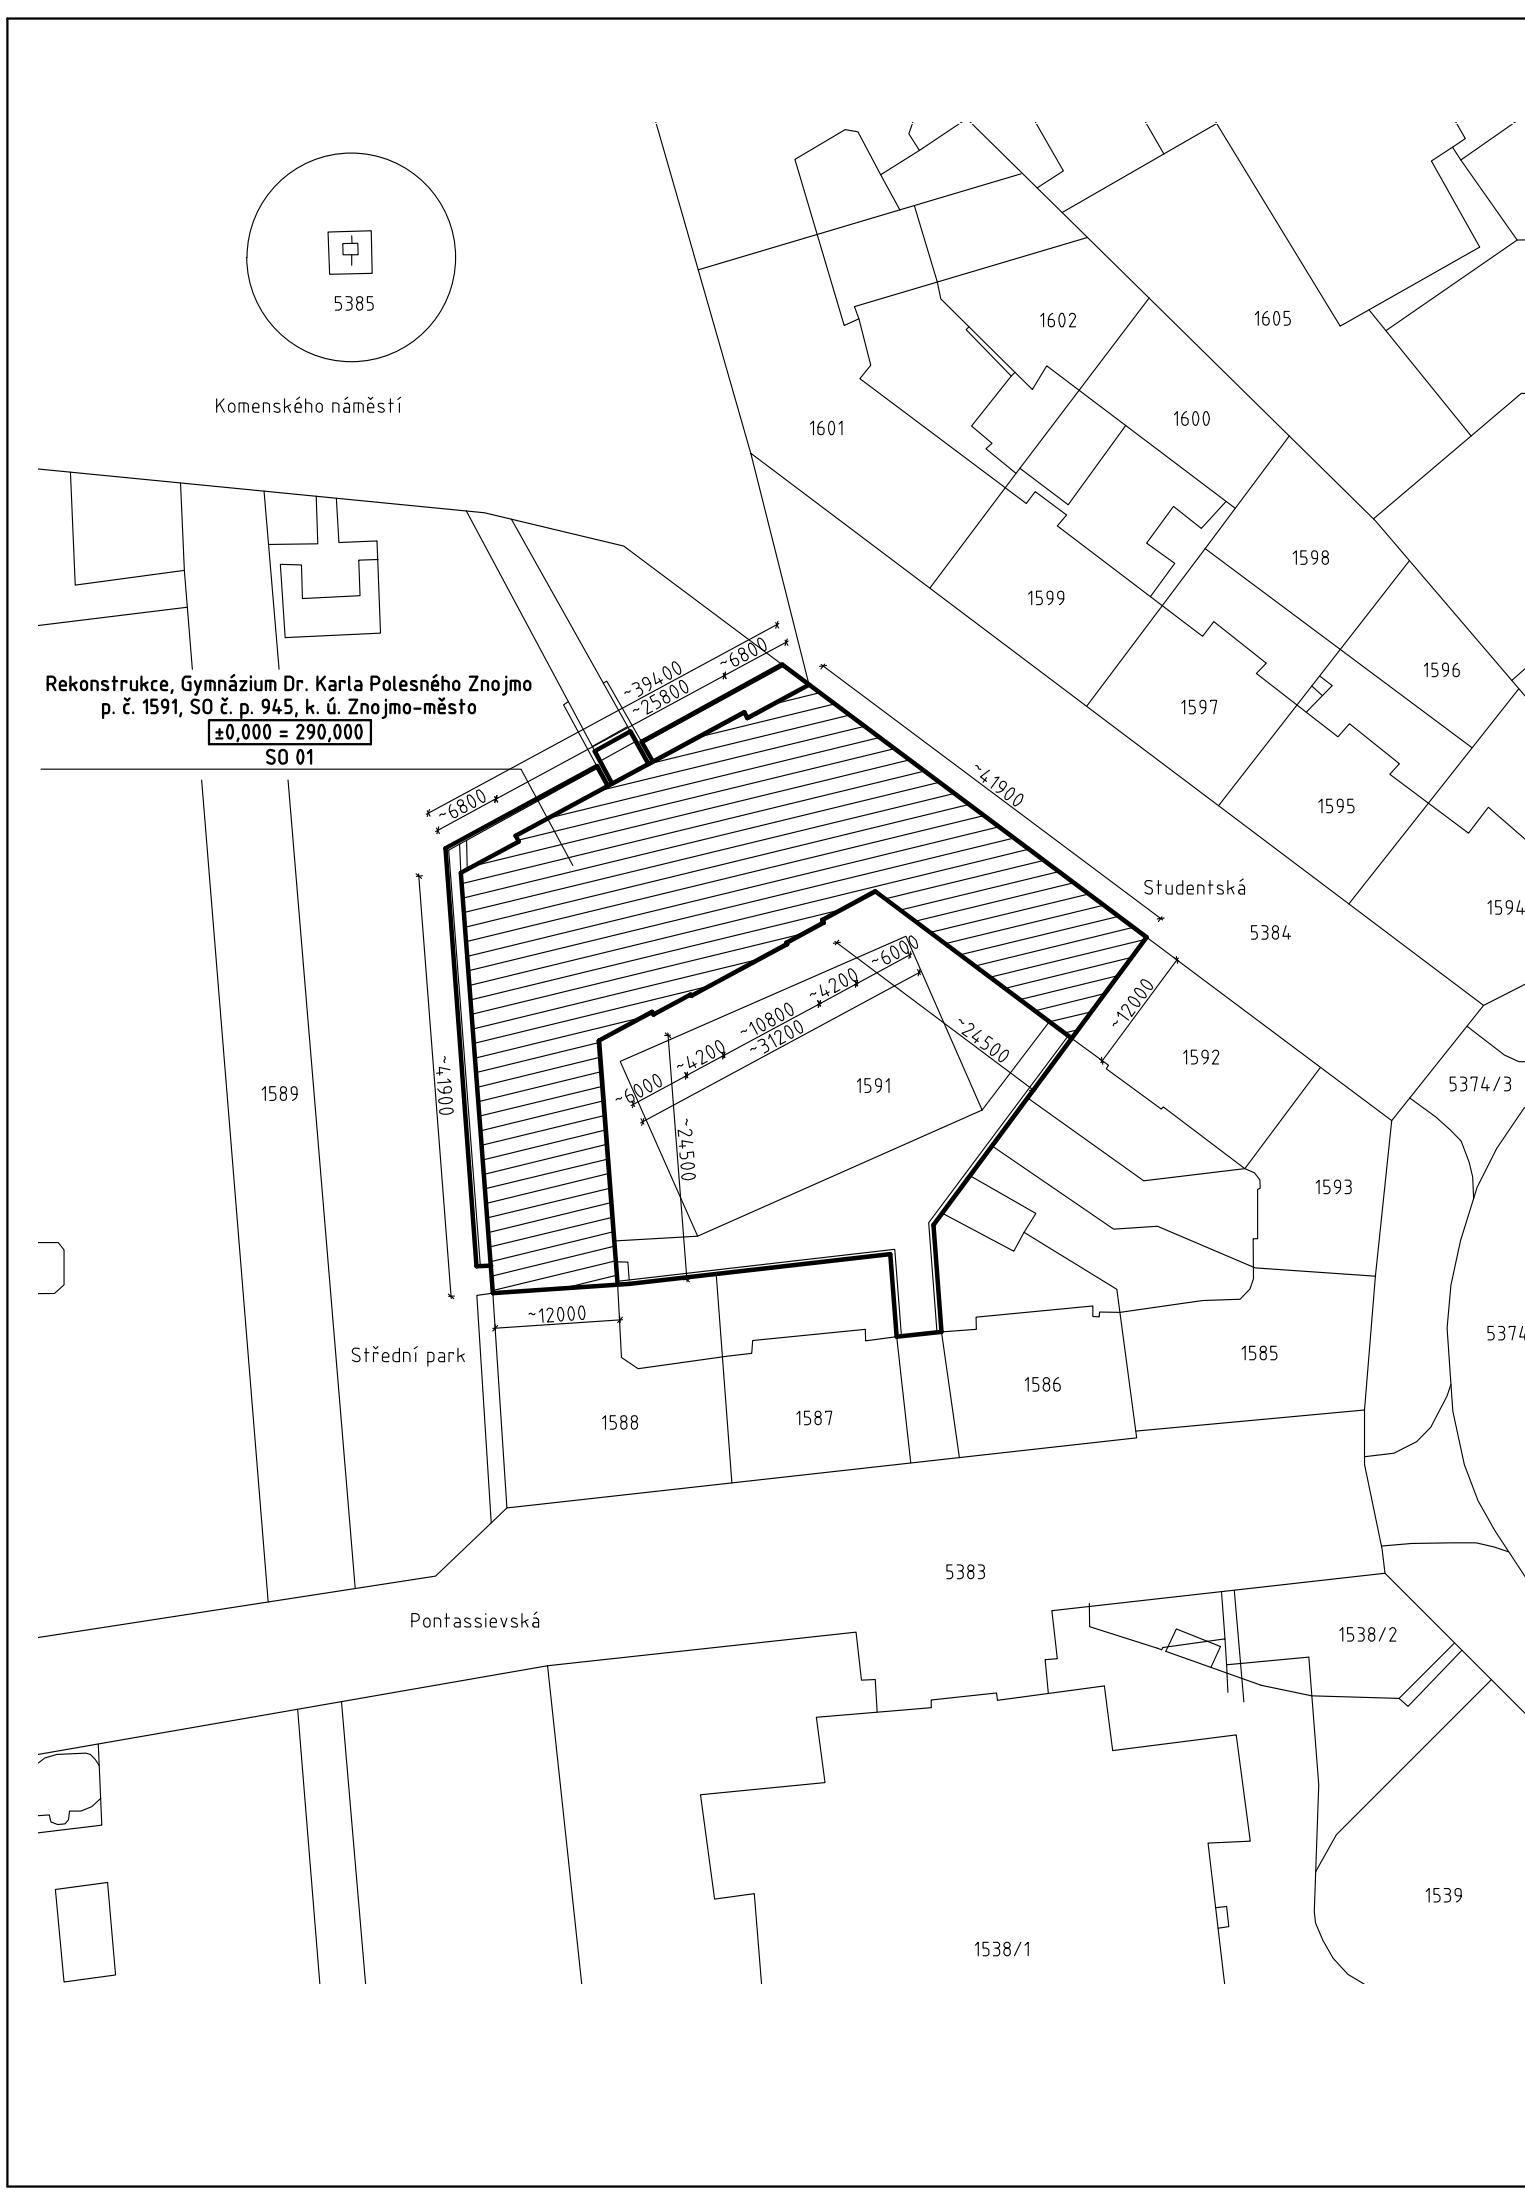

LEGENDA ZNAČENÍ

- Řešený objekt – Gymnázium Dr. Karla Polesného Znojmo
- P. č. 1591, SO č. p. 945, k. ú. Znojmo-město

LEGENDA STAVEBNÍCH OBJEKTŮ

SO 01 – Rekonstrukce, Gymnázium Dr. Karla Polesného Znojmo, p. č. 1591, SO č. p. 945, k. ú. Znojmo-město

INFORMACE O POZEMKU

Parcelní číslo 1591
Katastrální území Znojmo-město
Výměra 2982 m²
Druh pozemku zastavěná plocha a nádvoří
Pozn.: Součástí pozemku je řešený stavební objekt s č. p. 945


INFORMACE O STAVEBNÍM OBJEKTU

Číslo popisné 945
Typ budova s číslem popisným
Způsob využití objekt občanské vybavenosti
Způsoby ochrany památkově chráněné území

POZNÁMKY

Charakteristika inženýrských sítí není v závislosti na účelu projektové dokumentace předmětná. Řešený objekt je již napojen na stávající technickou infrastrukturu.
Legenda souřadných bodů dle S-JTSK není v závislosti na účelu projektové dokumentace předmětná. Rekonstrukci objektu nedojde ke změně stávajícího půdorysného tvaru nosných konstrukcí.
Situační výkres není řešen jako geometrický plán, jednotlivé kótované vzdálenosti mají informativní charakter.

PŘED ZAPOČETÍM STAV. PRACÍ NASTUDOVAT TEXTOVOU ČÁST PROJEKTOVÉ DOKUMENTACE!

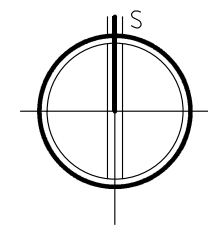

0,000=290,000 m.n.m., B.p.v. / S-JTSK

ING. BOŘIVOJ KROPÁČEK / STAVEBNÍ INŽENÝR, PROJEKTANT / +420 774 90 90 91 / kropacekb@gmail.com			
PROJEKTANT	ING. BOŘIVOJ KROPÁČEK	FORMÁT	2xA4
HIP	ING. ALEŠ ČELEDA, ČKAIT-1001007	DATUM	Červen 2016
INVESTOR	Gymnázium Dr. Karla Polesného Znojmo, příspěvk. organizace náměstí Komenského 945/4, 669 75 Znojmo, IČ 494 38 867	STUPEŇ DOKUM.	DPS
Rekonstrukce, Gymnázium Dr. Karla Polesného Znojmo p. č. 1591, SO č. p. 945, k. ú. Znojmo-město		STAV. OBJEKT	SO 01
		MĚŘÍTKO	1:750
OBSAH	KOORDINAČNÍ SITUACE	Č. VÝKRESU	C.3