


LEGENDA MÍSTNOSTÍ				
ČÍSLO	ÚČEL MÍSTNOSTI	MZ	PODLAHA	POVÝŠENÍ STĚN
1.1	CHODBA	40.75	POTĚR + KÁTER	STĚKOVANÁ
1.2	MÍSTNOST	34.20	KOBERLEC	OTO
1.3	MÍSTNOST	24.68	KOBERLEC	OTO
1.4	MÍSTNOST	8.45	PVC	OTO
1.5	MÍSTNOST	80.28	KOBERLEC	OTO
1.6	MÍSTNOST	38.85	POTĚR + KÁTER	OTO
1.7	PŘEDSÍŇ WC KÚZL	2.80	DLAŽBA	POVOZOVÝ OKRAJ

ČÍSLO	ÚČEL MÍSTNOSTI	MZ	PODLAHA	POVÝŠENÍ STĚN
1.8	WC KÚZL	8.50	DLAŽBA	OTO
1.9	CHODBA	2.40	POTĚR	STĚKOVANÁ
1.10	TERAZA	20.20	POTĚR	POVOZOVÝ OKRAJ
1.11	PŘEDSÍŇ WC	2.20	DLAŽBA	OTO
1.12	WC	0.90	DLAŽBA	OTO
1.13	PŘEDSÍŇ WC ŽIV	3.20	DLAŽBA	OTO
1.14	WC ŽIV	1.14+1.17	DLAŽBA	OTO

ČÍSLO	ÚČEL MÍSTNOSTI	MZ	PODLAHA	POVÝŠENÍ STĚN
1.15	CHODBA	5.10	POTĚR + KÁTER	STĚKOVANÁ
1.16	SCHODIŠTĚ	8.80	TERAZA	OTO
1.17	UTVÁŘENÁ	6.80	DLAŽBA	STĚKOVANÁ
1.18	SÁLNA	11.0	DLAŽBA	OTO
1.19	MÍSTNOST	66.30	PALUBOVÝ	STĚKOVANÁ
1.20	MÍSTNOST	10.25	* KOBERLEC	STĚKOVANÁ

LEGENDA HMOT

ŽIVO A PŘÍČKY Z PŘÍRODNÍHO

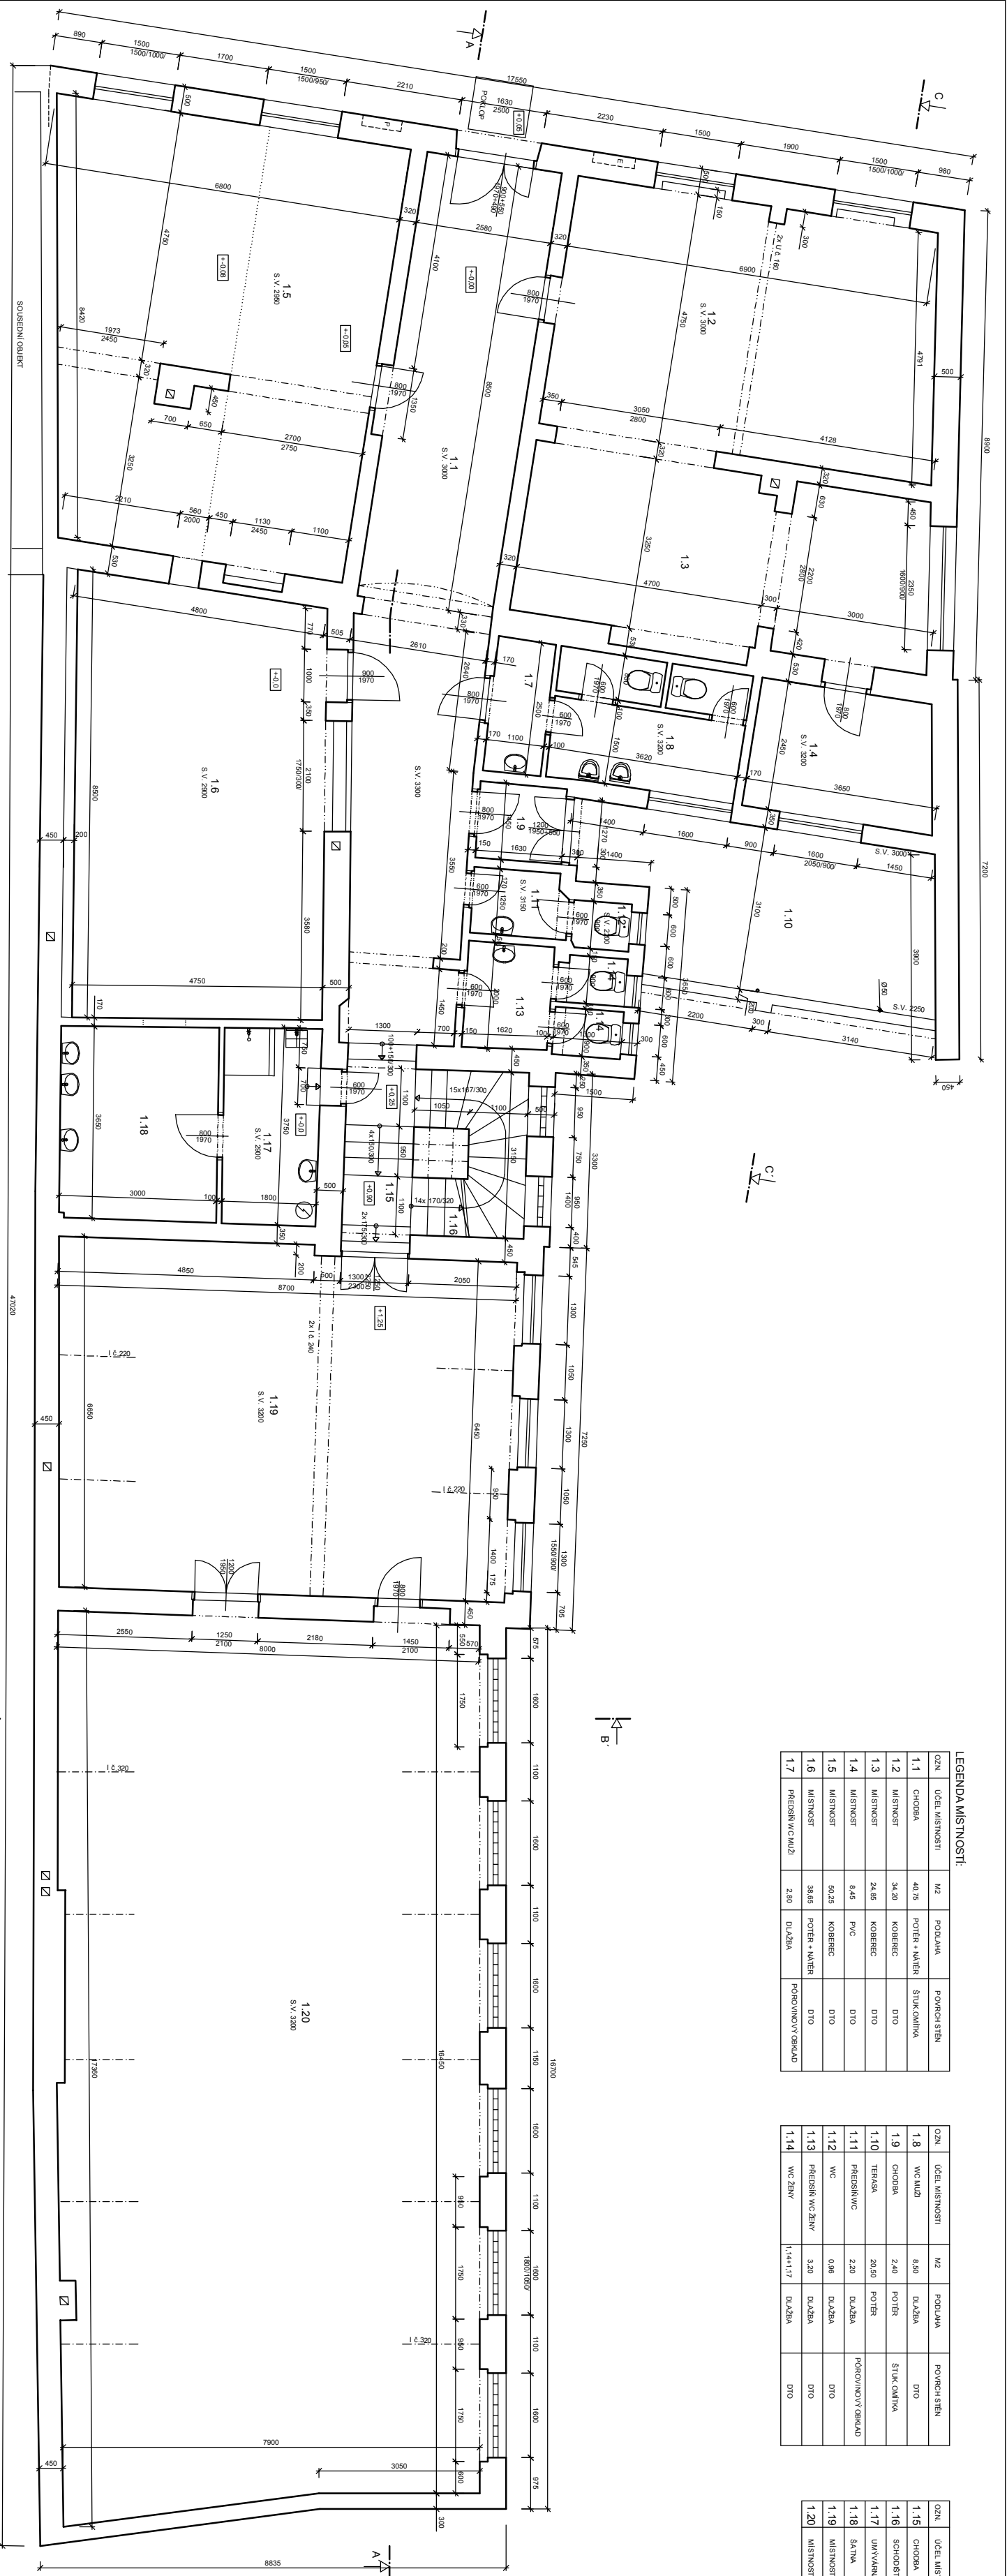

ZADÁNÍ PRÁCE		PRŮJEDNA KOMPART	
Název: Městská nemocnice v Praze		Městská nemocnice v Praze	
Adresa: Příkopová ul. 279, Praha 1		Adresa: Příkopová ul. 279, Praha 1	
Kód: JM		Kód: JM	
Stavba: STAVEBNÍ OBJEKT		Stavba: STAVEBNÍ OBJEKT	
Výstavba: STAVBA STAV		Výstavba: STAVBA STAV	
Předmět: PŘEDMĚT		Předmět: PŘEDMĚT	
Číslo: 3		Číslo: 3	
Druh: D		Druh: D	