

Hodonín - muzeum

Lokalita	Vyhotovil	Kontroloval
Hodonín	Petr Putna	Ing. David Kupka
Objednatel:	Masarykovo muzeum v Hodoníně Hodonín, Zámecké náměstí 9	

Název zakázky:

**polohopisné a výškopisné
zaměření**



Ověřil: Ing. David Kupka

GEOMETRA



**ZEMĚMĚŘICKÁ
KANCELÁŘ s. r. o.**

Masarykovo nám. 63, Kyjov
tel.: 518 611 666
e-mail: geometra@geometrakyjov.cz
www.geometrakyjov.cz

Zakázka č.	094/2015
Datum	30.6.2015
Souř.syst.	S-JTSK
Výškový syst.	Bpv

TECHNICKÁ ZPRÁVA

Název akce: Polohopis a výškopis parcely 278/4
Lokalita: Hodonín
Zakázkové číslo: 094/2015
Objednatel: Masarykovo muzeum v Hodoníně, příspěvková organizace,
Hodonín, Zámecké nám. 9
Zpracovatel: GEOMETRA - zeměměřická kancelář s.r.o.,
Masarykovo nám.63, 697 01 Kyjov
Obsah: Účelová mapa
Souřad.systém: S-JTSK
Výškový systém: Bpv

1. Úvod

Na základě požadavku objednatele bylo provedeno zaměření a digitální zpracování účelové mapy.

1.1. Specifikace požadavků.

- souřadnicový systém: S-JTSK;
- výškový systém: *místní*
- měřítko: 1:300;
- přesnost měření: 3. tř. přesnosti dle ČSN 01 3410;
- rozsah: parcela 278/4 a její okolí
- obsah: *polohopis, výškopis, nadzemní IS, povrchové znaky podzemních IS;*
- způsob interpretace výškopisu: *nespecifikován;*
- zakres průběhu IS z evidence jednotlivých správců: *ne;*
- forma zpracování: *digitální (dwg, dgn, dxf), papírová (2x);*
- struktura digitálního výkresu: *nespecifikována;*
- jiné požadavky: *ne;*

2. Terénní práce.

2.1. Rekognoskace terénu, popis zájmového území.

Zájmové území se nachází v katastru obce Hodonín. Území je v intravilánu.

2.2. Předmět a rozsah měření.

Předmětem měření byl terén v zájmovém území, svahy, příjezdová komunikace, nadzemní inženýrské sítě, povrchové znaky podzemních inženýrských sítí.

2.3. Způsob zaměření.

Zaměření bylo provedeno polární metodou elektronickou totální stanicí TOPCON GTS 601 (úhlová přesnost 0.3 mgon; délková přesnost 2mm+2ppm) ze stanoviska č. 4001 v souřadnicovém systému S-JTSK a výškovém systému místním.

Střední souřadnicová chyba zaměřených podrobných bodů $m_{xy}=\pm 0.14\text{m}$, vzhledem k zvolenému polohovému bodovému poli, odpovídá 3.třídě přesnosti stanovené technickou normou ČSN 01 3410. Střední chyba v určení výšky jednotlivých podrobných bodů $m_h=\pm 0.07\text{m}$.

2.4. Připojení na JTSK a ČSNS.

Bodové pole bylo určeno metodou GNSS.

3. Kancelářské práce.

Výpočty byly vyhodnoceny programem GEUS W. Digitální výkres byl zpracován pro měřítko 1:300 s výstupem ve tvaru *.dxf a přetransformován do tvaru *.dwg a *.dgn. Zákres podzemních inženýrských sítí nebyl proveden (nebyl požadován).

Výsledný elaborát byl vykreslen pomocí tiskárny HP DesignJet T610 barevně ve dvojím vyhotovení a předán v digitální formě objednateli.

4. Závěr.

Dodací a kvalitativní podmínky jsou v souladu s platnými předpisy pro geodetické a kartografické výkony stanovené vyhláškou ČÚZK č. 31/95 Sb., kterou se provádí zákon č. 200/94 Sb. o zeměměřictví a svými náležitostmi a přesností odpovídá podmínkám dohodnutým s objednatelem.

Mezní odchylky, stanovené pro jednotlivé úkony, nebyly překročeny. Zápisníky, výpočty, náčrty, geodetické podklady, archivní paré a CD jsou uloženy v archivu zpracovatele.

5. Použité podklady.

[1] Aktuální mapa Katastru nemovitostí.

V Kyjově, dne: 30.6.2015


Vypracoval: Petr Putna

Ověřil dne : 30.6.2015

Ing. David Kupka



Náležitostmi a přesností odpovídá
právním předpisům

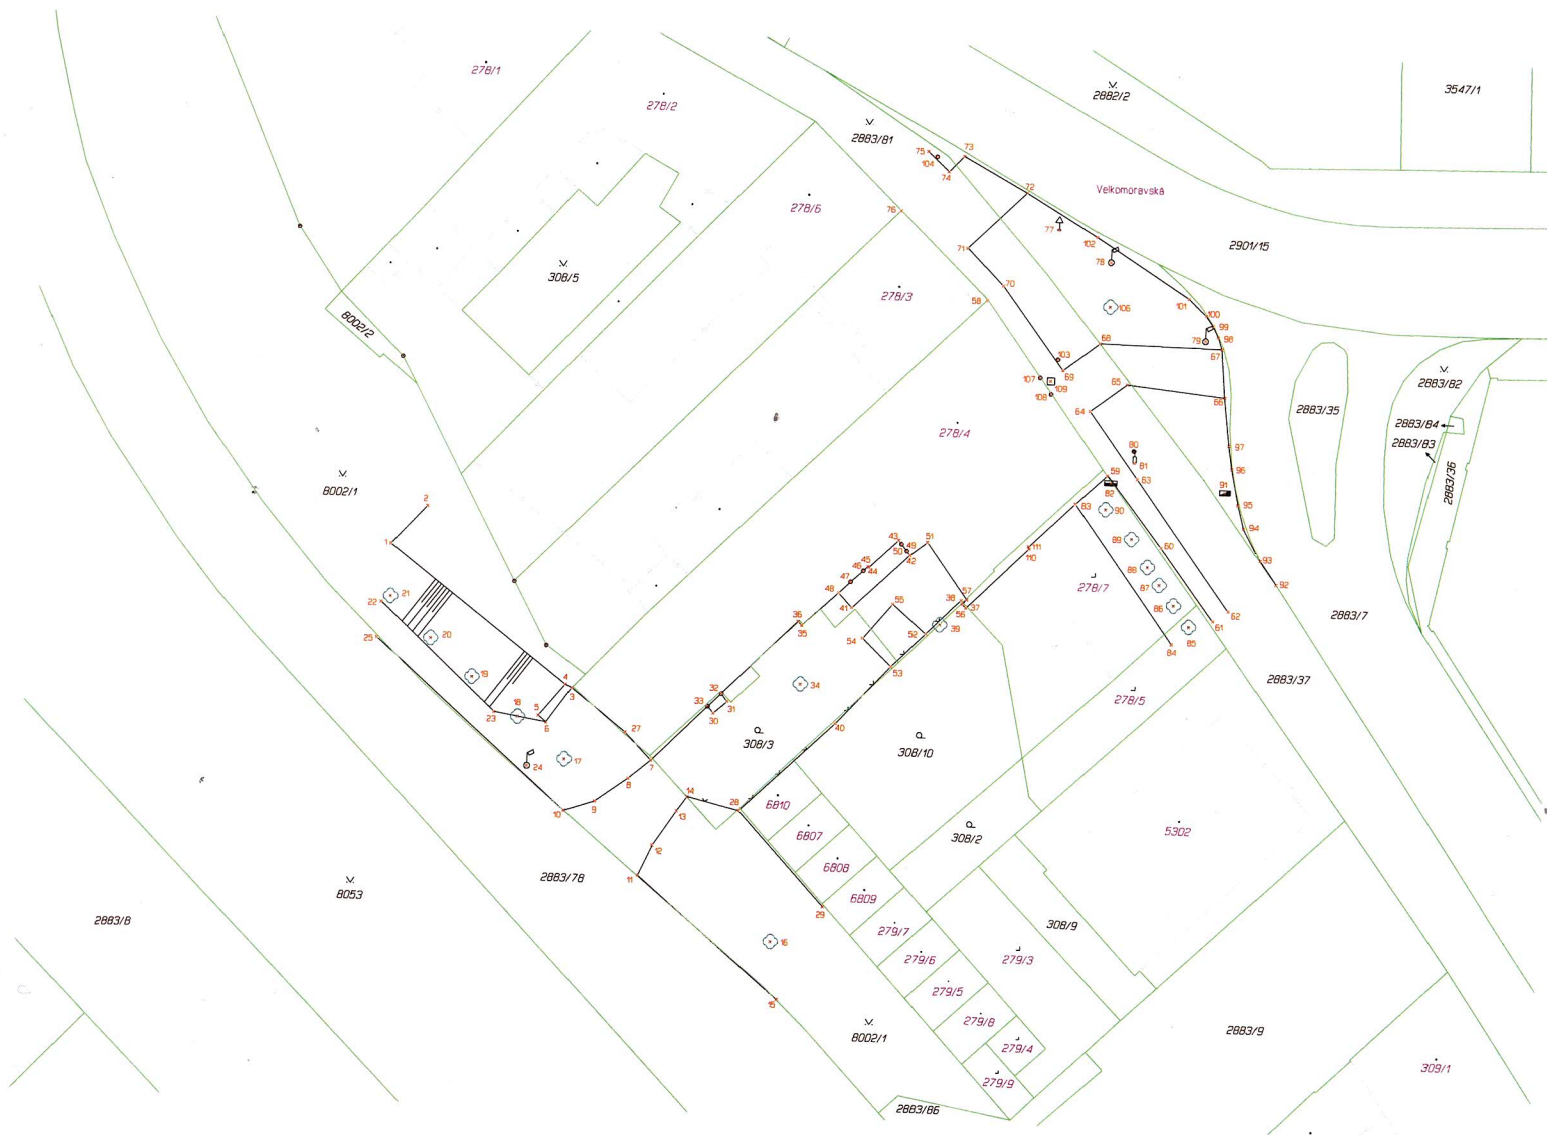

VÝKAZ DOSAVADNÍHO A NOVÉHO STAVU ÚDAJŮ KATASTRU NEMOVITOSTÍ															
Dosavadní stav				Nový stav											
Označení pozemku parc. číslem	Výměra parcely		Druh pozemku	Označení pozemku parc. číslem	Výměra parcely		Druh pozemku	Typ stavby	Zpús. určení výměr	Porovnání se stavem evidence právních vztahů					
			Způsob využití				Způsob využití	Způsob využití		Díl přechází z pozemku označeného v katastru nemovitostí	Číslo listu vlastnictví	Výměra dílu		Označení dílu	
	ha	m ²			ha	m ²						ha	m ²		
st.278/7	2	26	zast. pl. společný dvůr	zaniká st.278/14		10	zast. pl.	č.p. 461 rod.dům	0	st.278/7 308/10		- 13280 13280		10 0.05 10	a b
308/10	2	23	zahrada	10636 308/10	2	16	ostat.pl. jiná plocha zahrada		0 0	st.278/7 308/10		13280 13280		2 2 16 23	
	4	49			4	49									

Výkaz údajů o bonitovaných půdně ekologických jednotkách (BPEJ) k parcelám nového stavu									
Parcelní číslo podle katastru nemovitostí		Kód BPEJ	Výměra		BPEJ na dílu parcely	Parcelní číslo podle katastru nemovitostí		Kód BPEJ	BPEJ na dílu parcely
zjednodušené evidence			ha	m ²		zjednodušené evidence			
308/10		05800		63					
		00401	1	60					

Seznam souřadnic (S-JTSK)
Číslo bodu Souřadnice pro zápis do KN
Y X Kód kv. Poznámka

k.ú. Hodonín (640417)
7434-13 564641.64 1202743.22 3 budova
7434-277 564657.93 1202759.84 3 plot
7434-325 564633.48 1202754.14 3 dřevěný kolík
1 564652.89 1202754.75 3 roh budovy
2 564652.55 1202755.09 3 roh budovy
3 564647.48 1202749.98 3 roh budovy
4 564647.60 1202749.86 3 roh budovy
5 564641.28 1202743.70 3 roh budovy
6 564652.47 1202755.01 6 budova

GEOMETRICKÝ PLÁN pro změnu obvodu budovy	Geometrický plán ověřil úředně oprávněný zeměměřický inženýr:		Stejnopis ověřil úředně oprávněný zeměměřický inženýr:	
	Jméno, příjmení: Ing. David Kupka		Jméno, příjmení: Ing. David Kupka	
	Číslo položky seznamu úředně oprávněných zeměměřických inženýrů: 2398/2008		Číslo položky seznamu úředně oprávněných zeměměřických inženýrů: 2398/2008	
	Dne: 5.1.2016 Číslo: 3/2016		Dne: 11.1.2016 Číslo: 7/2016	
Vyhotovitel: GEOMETRA-zeměměřická kancelář s.r.o., Masarykovo nám.63, Kyjov Číslo plánu: 9055-224/2015 Okres: Hodonín Obec: Hodonín Kat. území: Hodonín Mapový list: Hodonín 5-1/13 Dosavadním vlastníkům pozemků byla poskytnuta možnost seznámit se v terénu s průběhem navrhovaných nových hranic, které byly označeny předepsaným způsobem: zdi	Náležitosti a přesnosti odpovídá právním předpisům.		Tento stejnopis odpovídá geometrickému plánu v elektronické podobě uloženému v dokumentaci katastrálního úřadu.	
	Katastrální úřad souhlasí s očíslováním parcel.		Ověření stejnopisu geometrického plánu v listinné podobě.	
	KÚ pro Jihomoravský kraj KP Hodonín Markéta Hrdá PGP-19/2016-706 2016.01.11 09:19:54 CET			

278/3

2883/81

2883/7

278/4

7434-13

2883/37

→ 278/14

10636

~~278/7~~

7434-325

Q
308/3

7434-277

Q
308/10

278/5

5302

Q
308/2

308/9