



# Vzorové příčné řezy M 1:50

Řez komunikace:

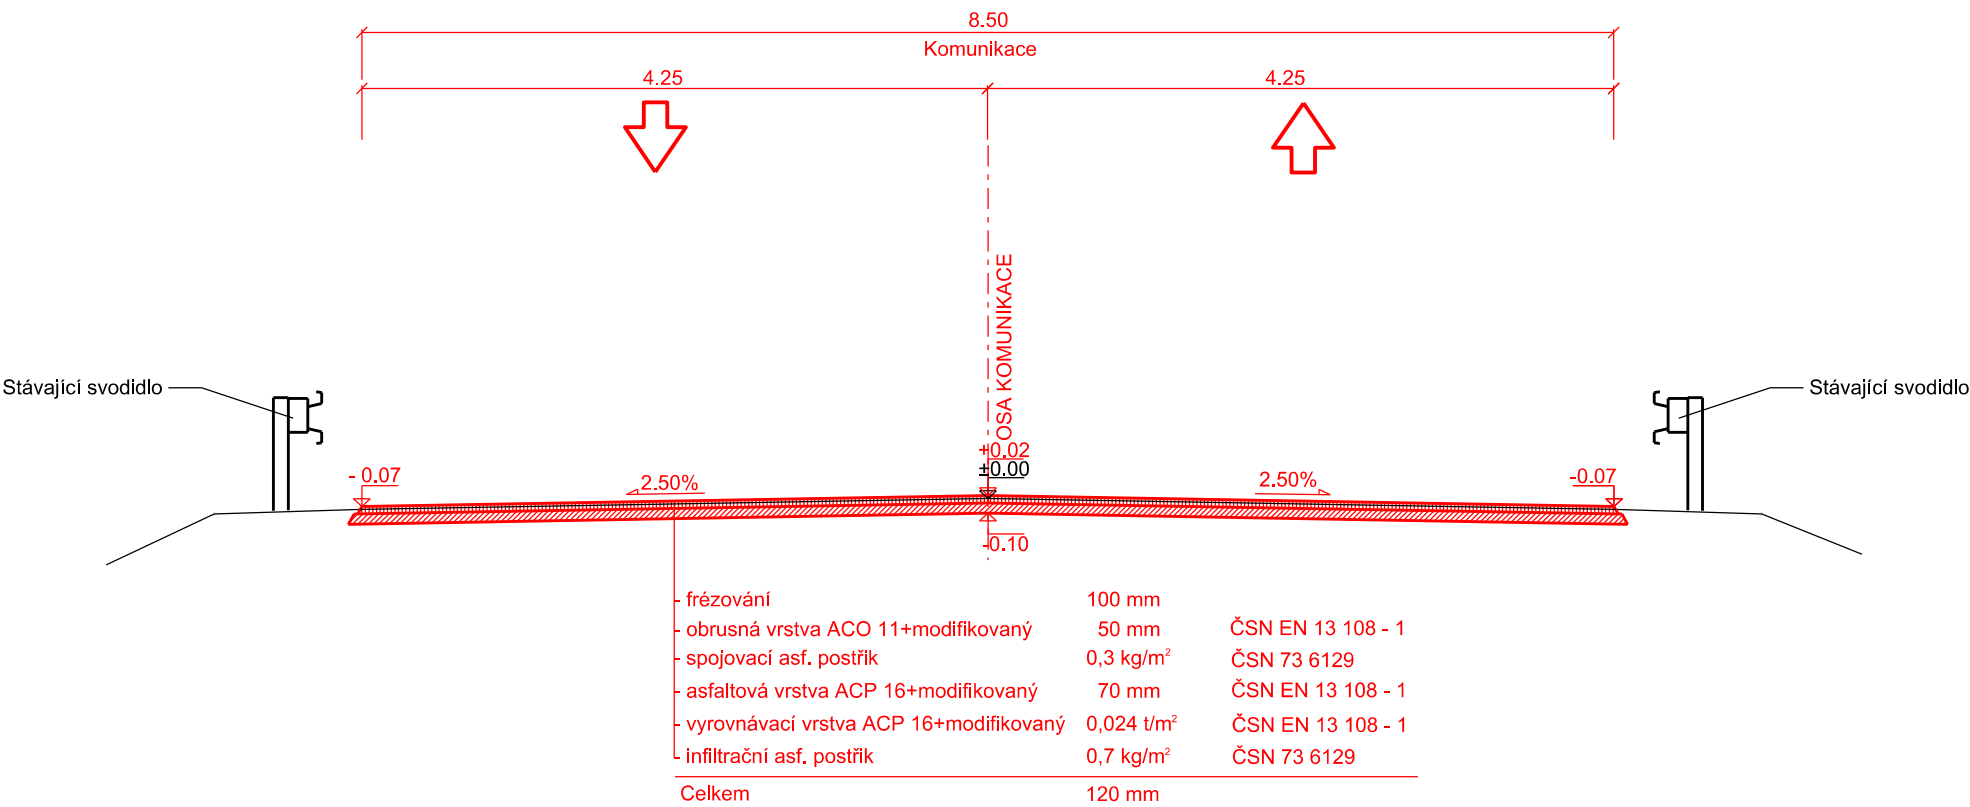

Konstrukce komunikace podél nového ostrůvku:

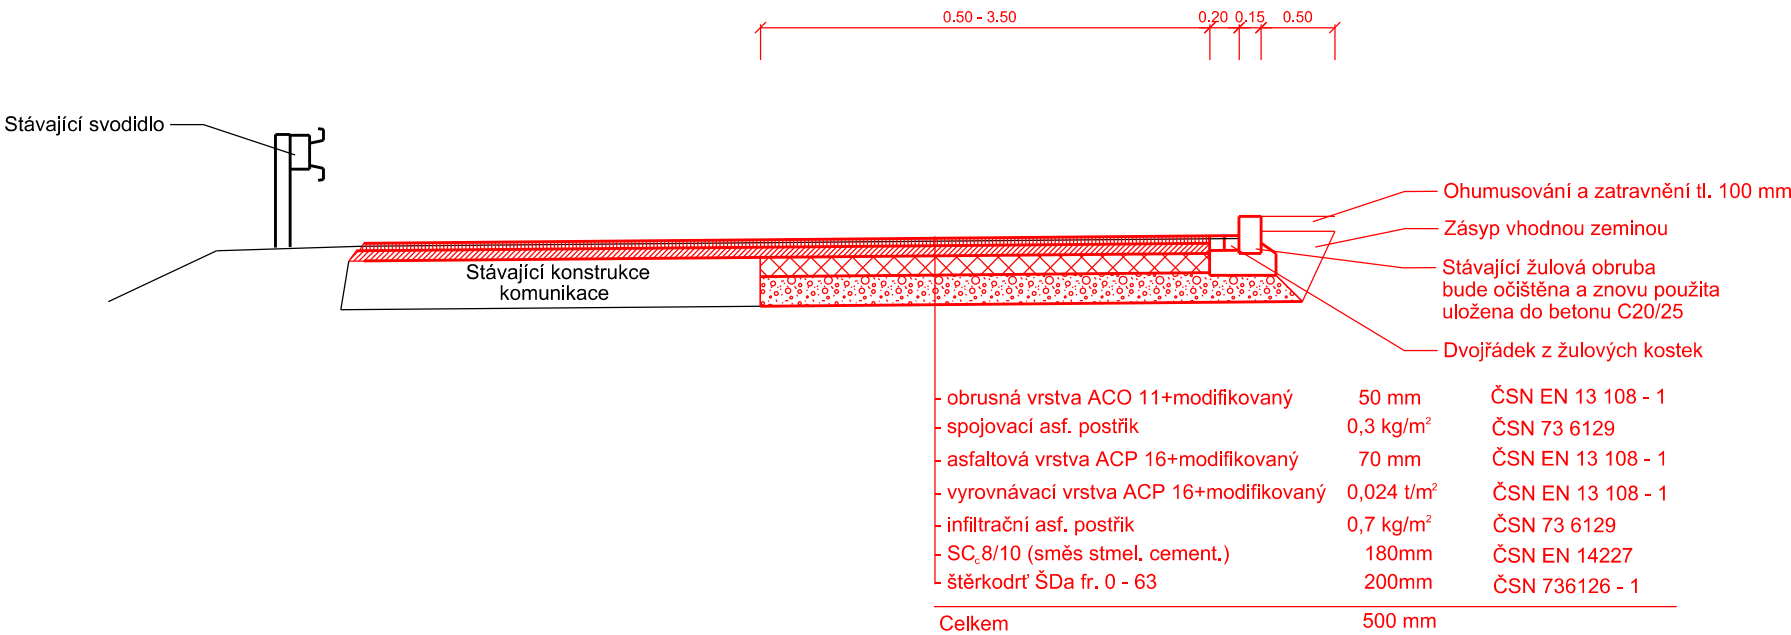

Zodp. projektant:	Vedoucí projektant:	Vypracoval:	<div>ViaDesign, s.r.o. Na Zahradách 16, 690 02 Břeclav Tel. 519 326 370 e-mail: viadesigne@viadesigne.eu</div>
Ing. Martin Stöhr	Ing. Martin Stöhr	Jiří Pihar	
MÚ: Podivín	KrÚ: Jihomoravský	Formát:	2 x A4
Objednatel: město Podivín	Datum:	Číslo zakázky:	III/2017
Akce:		Měřítko:	1 : 50
		Stupeň dokumentace:	Výtisk číslo:
Rampa MUK II/422 a II/425 u Podivína		TP	
Příloha:		Příloha číslo:	D.
VZOROVÉ ŘEZY			