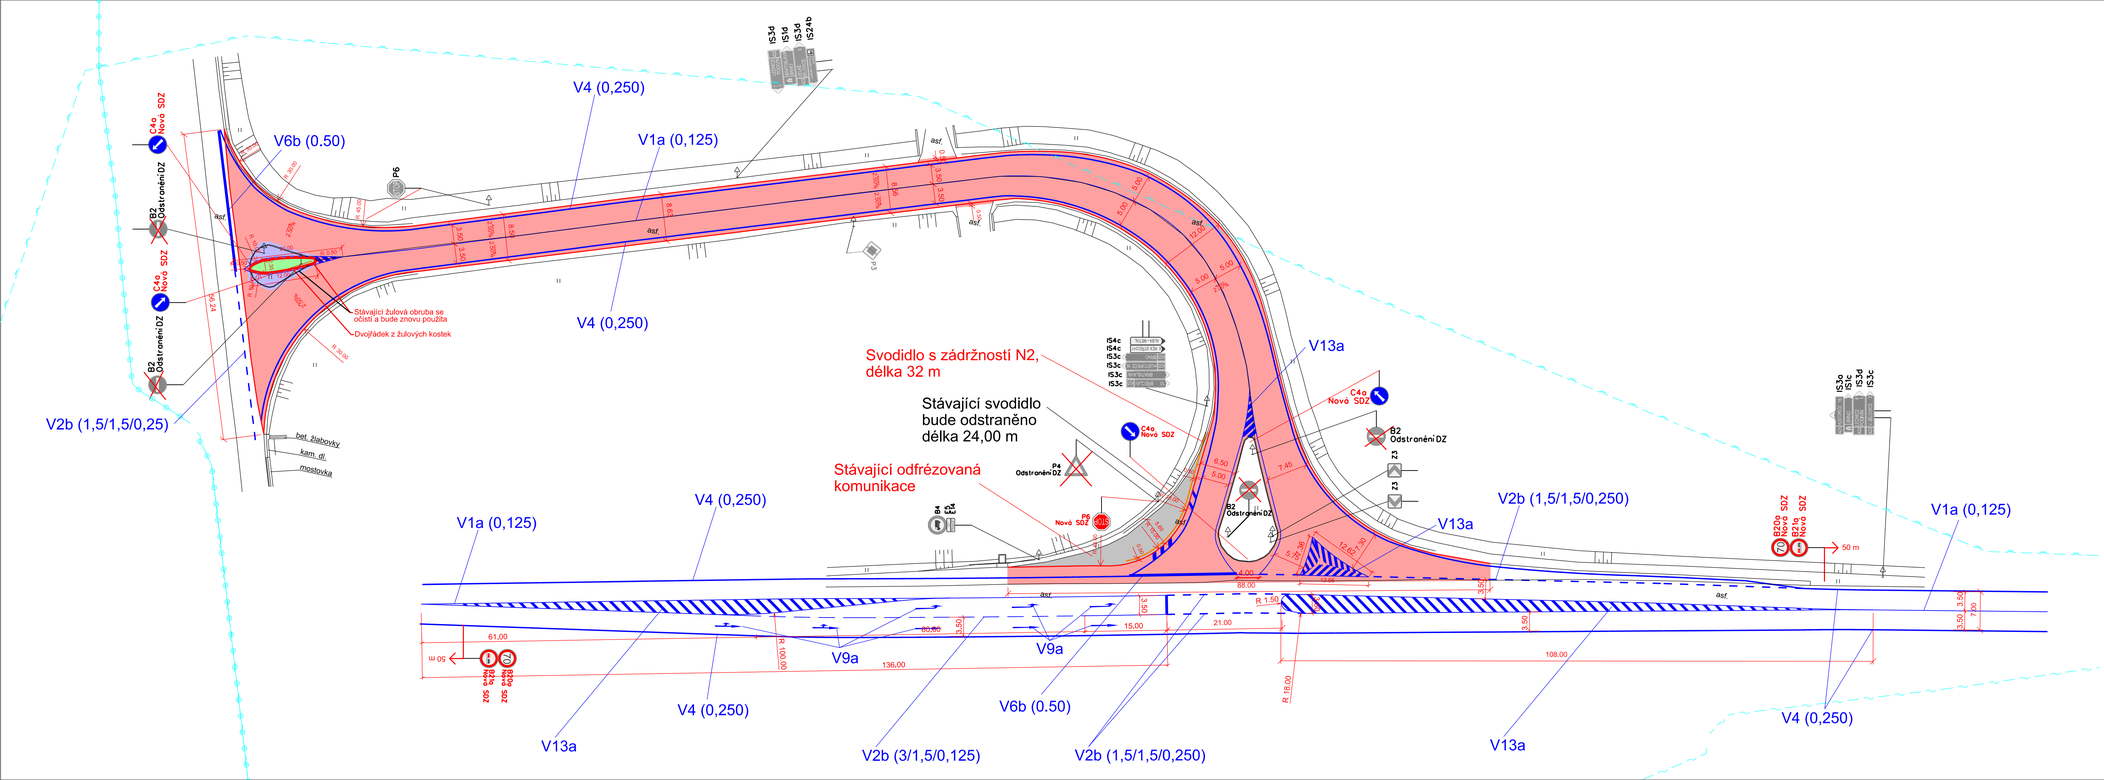

LEGENDA STÁVAJÍCÍCH SÍTÍ

- SDĚLOVACÍ KABEL
- PLYNOVOD

LEGENDA POVRCHŮ

- ASFALTOVÁ KOMUNIKACE
- NOVÁ KONSTRUKCE KOMUNIKACE
- SVODIDLO SE ZÁDRŽNOSTÍ N2

Zodp. projektant: Ing. Martin Stöhr	Vedoucí projektant: Ing. Martin Stöhr	Vypracoval: Jiří Pihar	ViaDesigne, s.r.o. Na Zahradách 16, 690 02 Břeclav Tel. 519 326 370 e-mail: viadesigne@viadesigne.eu
Měú: Břeclav	Kú: Jihomoravský		Formát: 5 x A4
Investor: Správa a údržba silnic Jihomoravského kraje			Datum: III/2017
Akce: Rampa MUK II/422 a II/425 u Podivína			Číslo zakázky: VD03117
			Měřítko: 1 : 500
			Stupeň dokumentace: TP
Příloha: SITUACE			Příloha číslo: C.
			Výtisk číslo: