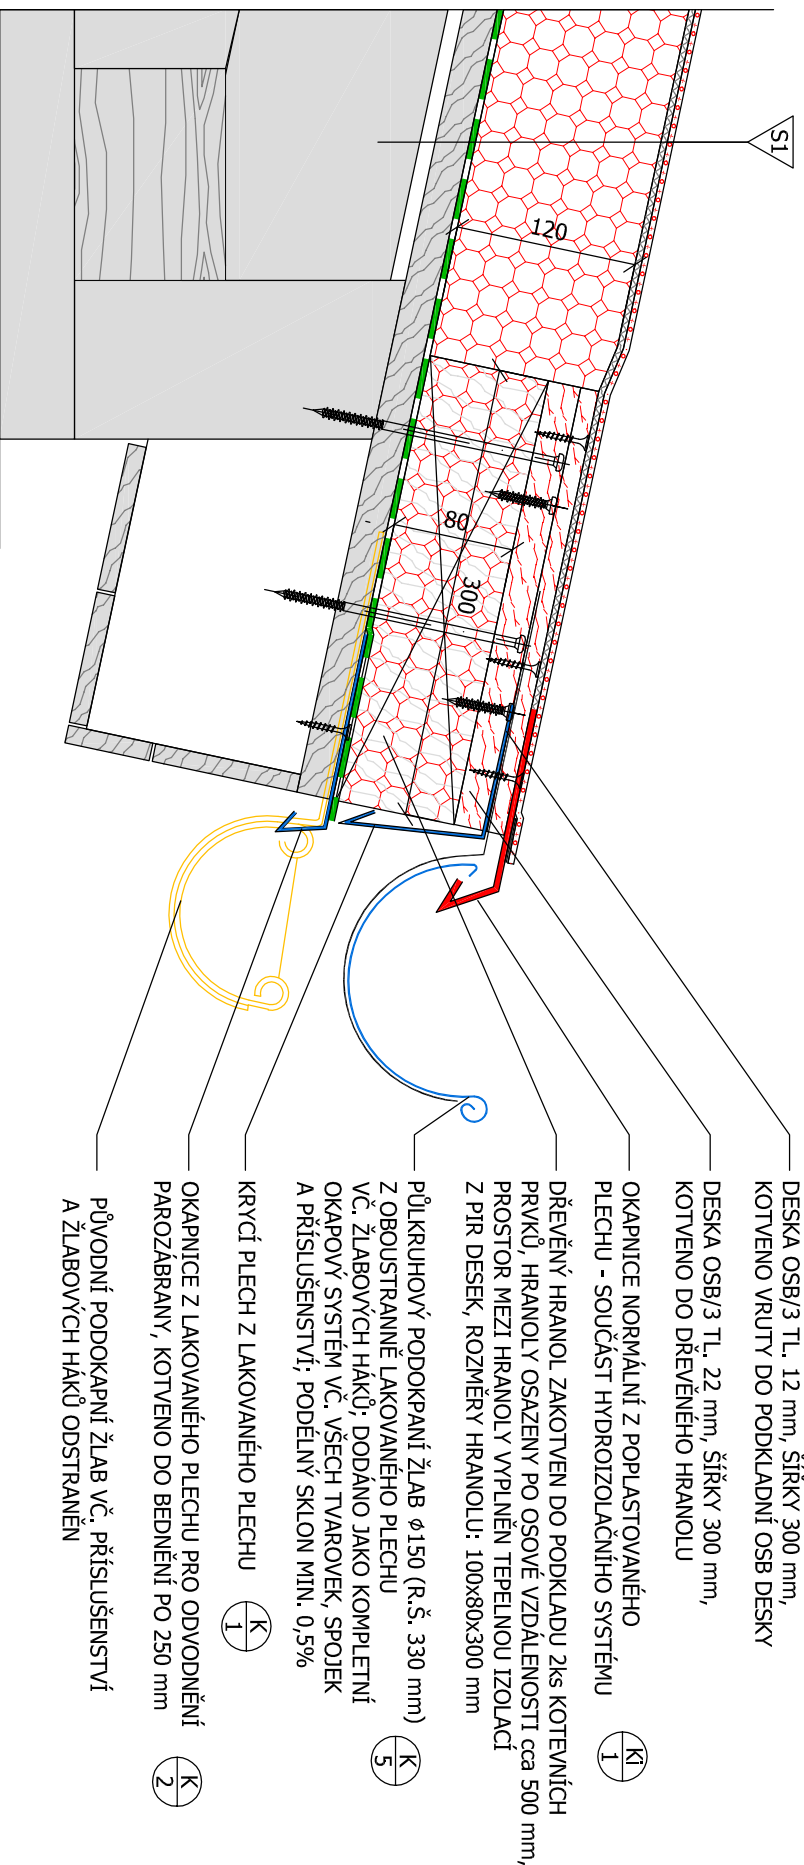


DETAIL 01 - PODOKAPNÍ ŽLAB (M 1:5)

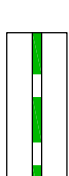
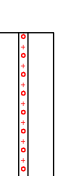
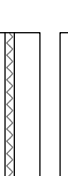
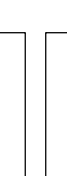
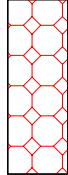
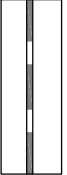


LEGENDA SKLADEB

HLAVNÍ STŘECHA

NOVÁ HYDROIZOLAČNÍ VRSTVA - mPVC FÓLIE TL. 1,5 mm
VYZTUŽENÁ PES TKANINOU, URČENÁ PRO MECHANICKÉ
KOTVENÍ, UV STABILNÍ, CERTIFIKACE BROOF(3)
NOVÁ SEPARAČNÍ GEOTEXTILIE NA BÁZI SKLA
NOVÁ TEPELNÁ IZOLACE - TUHÉ DESKY NA BÁZI
PUR/PIR TL. 120 mm, HRANY PERO+DŘÁŽKA, KOTVENO
NOVÁ PAROZÁBRANA - SBS MODIFIKOVANÝ ASFALTOVÝ
PÁS TL. 3 mm S NOSNOU VLOŽKOU ZE SKLENĚNÉ
TKANINY A SAMOLEPÍCÍM DOLNÍM POUVRHEM
STÁVAJÍCÍ BEDNĚNÍ Z PRKEN - DOPLNĚNO O NOVÁ PRKNA
TL. 24 mm V PLOŠE 25% STŘECHY (PŘEDPOKLAD)
NOSNÁ KONSTRUKCE (OCELOVÉ RÁMY S DŘEVĚNÝMI
PRVKY) - BUDE PROVEDENA KONTROLA
A POŠKOZENÉ PRVKY VYMĚNĚNY A NOVÉ NÁTĚRY
NOVÁ TEPELNÁ IZOLACE Z MINERÁLNÍ PLYTI
TL. 40 mm VLOŽENÁ MEZI ROŠT PODHLEDU
NOVÝ PODHLED Z POŽÁRNÍCH SDK DESEK
TL. 15 mm NA SYSTÉMOVÝ KOVOVÝ ROŠT
- V SOULADU S POŽADAVKY PBR

LEGENDA MATERIÁLŮ

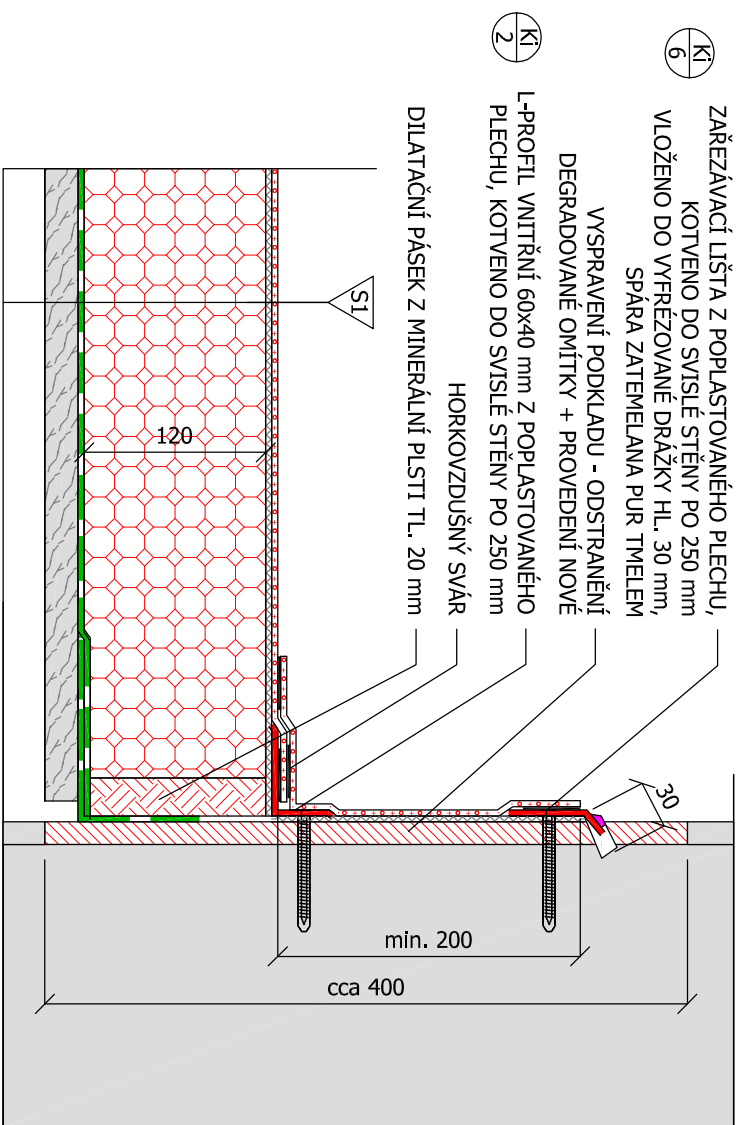
	PŮVODNÍ KONSTRUKCE
	NOVÁ PAROTĚSNÁ VRSTVA SBS MODIFIKOVANÝ ASFALTOVÝ PÁS
	NOVÁ HYDROIZOLAČNÍ VRSTVA mPVC FÓLIE S KAŠIROVANOU TEXTILIÍ
	NOVÁ SEPARAČNÍ TEXTILIE
	NOVÉ KLEMPŘÍSKÉ PRVKY Z LAKOVANÉHO PLECHU
	NOVÉ PRVKY Z POPLASTOVANÉHO PLECHU - HYDROIZOLAČNÍ SYSTÉM
	OSB/3 DESKA
	OSB/3 DESKA
	TEPELNÁ IZOLACE Z MINERÁLNÍ PLYTI
	TUHÉ DESKY Z PUR/PIR PĚNY
	STÁVAJÍCÍ ASFALTOVÉ PÁSY

POZNÁMKA

1. NAVRŽENÉ ŘEŠENÍ MUŽE BÝT UPRÁVENO NA ZÁKLADĚ SKUTEČNÉHO STAVU KONSTRUKCÍ ZJIŠTĚNÉHO PŘI REALIZACI.
2. HLAVNÍ HYDROIZOLAČNÍ VRSTVA BUDE PROVEDENA DLE APLIKAČNÍHO MANUÁLU VÝROBCE.
3. VŠECHNY POUŽITÉ KOTVENÍ PRVKY BUDOU SYSTÉMOVĚ URČENY PRO PLOCHÉ STŘECHY A BUDOU MÍT DOSTATEČNOU ANTIKOROZNÍ OCHRANU!

AKCE	REKONSTRUKCE HAVARIJNÍHO STAVU STŘECHY ŠKOLNÍ JÍDELNY GYMNÁZIA BRNO, KŘENOVÁ, P.O.												
STAVEBNÍK	Gymnázium Brno, Křenová, příspěvková organizace												
	IČ: 005 58 991 adresa: Křenová 304/36, 602 00, Brno												
VYPRACOVAL	tel.: (+420) 777 145 602 internet: www.petricek.com Ing. Tomáš Petříček, Ph.D. IČ: 696 46 171 autorizace ČKAIT č.: 1005781 adresa: Dolní Duňany 153, 671 73												
													
VÝKRES	DETAIL 01 - PODOKAPNÝ ŽLAB												
	datum 01/2017 č.v. D.1.1.04 formát A4 měřítko 1:5												
STUPEŇ	PROJEKTOVÁ DOKUMENTACE PRO PROVÁDĚNÍ STAVBY												
ČÁST	D.1.1. ARCHITEKTONICKO-STAVEBNÍ ŘEŠENÍ												
SAIDA	1 2 3 4 5 6 7 8 9 10 ±0,000 = lokální systém												

DETAIL 02 - UKONČENÍ NA STĚNĚ (M 1:5)



LEGENDA MATERIÁLŮ

	PŮVODNÍ KONSTRUKCE
	NOVÁ PAROTĚSNÁ VRSTVA SBS MODIFIKOVANÝ ASFALTOVÝ PÁS
	NOVÁ HYDROIZOLAČNÍ VRSTVA mPVC FÓLIE S KAŠIROVANOU TEXTILIÍ
	NOVÁ SEPARAČNÍ TEXTILIE
	NOVÉ KLEMPŘÍSKÉ PRVKY Z LAKOVANÉHO PLECHU
	NOVÉ PRVKY Z POPLASTOVANÉHO PLECHU - HYDROIZOLAČNÍ SYSTÉM
	OSB/3 DESKA

POZNÁMKA

1. NAVRŽENÉ ŘEŠENÍ MUŽE BÝT UPRAVENO NA ZÁKLADĚ SKUTEČNÉHO STAVU KONSTRUKCÍ ZIŠTĚNÉHO PŘI REALIZACI.
2. HLAVNÍ HYDROIZOLAČNÍ VRSTVA BUDE PROVEDENA DLE APLIKAČNÍHO MANUÁLU VÝROBCE.
3. VŠECHNY POUŽITÉ KOTVENÍ PRVKY BUDOU SYSTÉMOVĚ URČENY PRO PLOCHÉ STŘECHY A BUDOU MÍT DOSTATEČNOU ANTIKOROZNÍ OCHRANU!

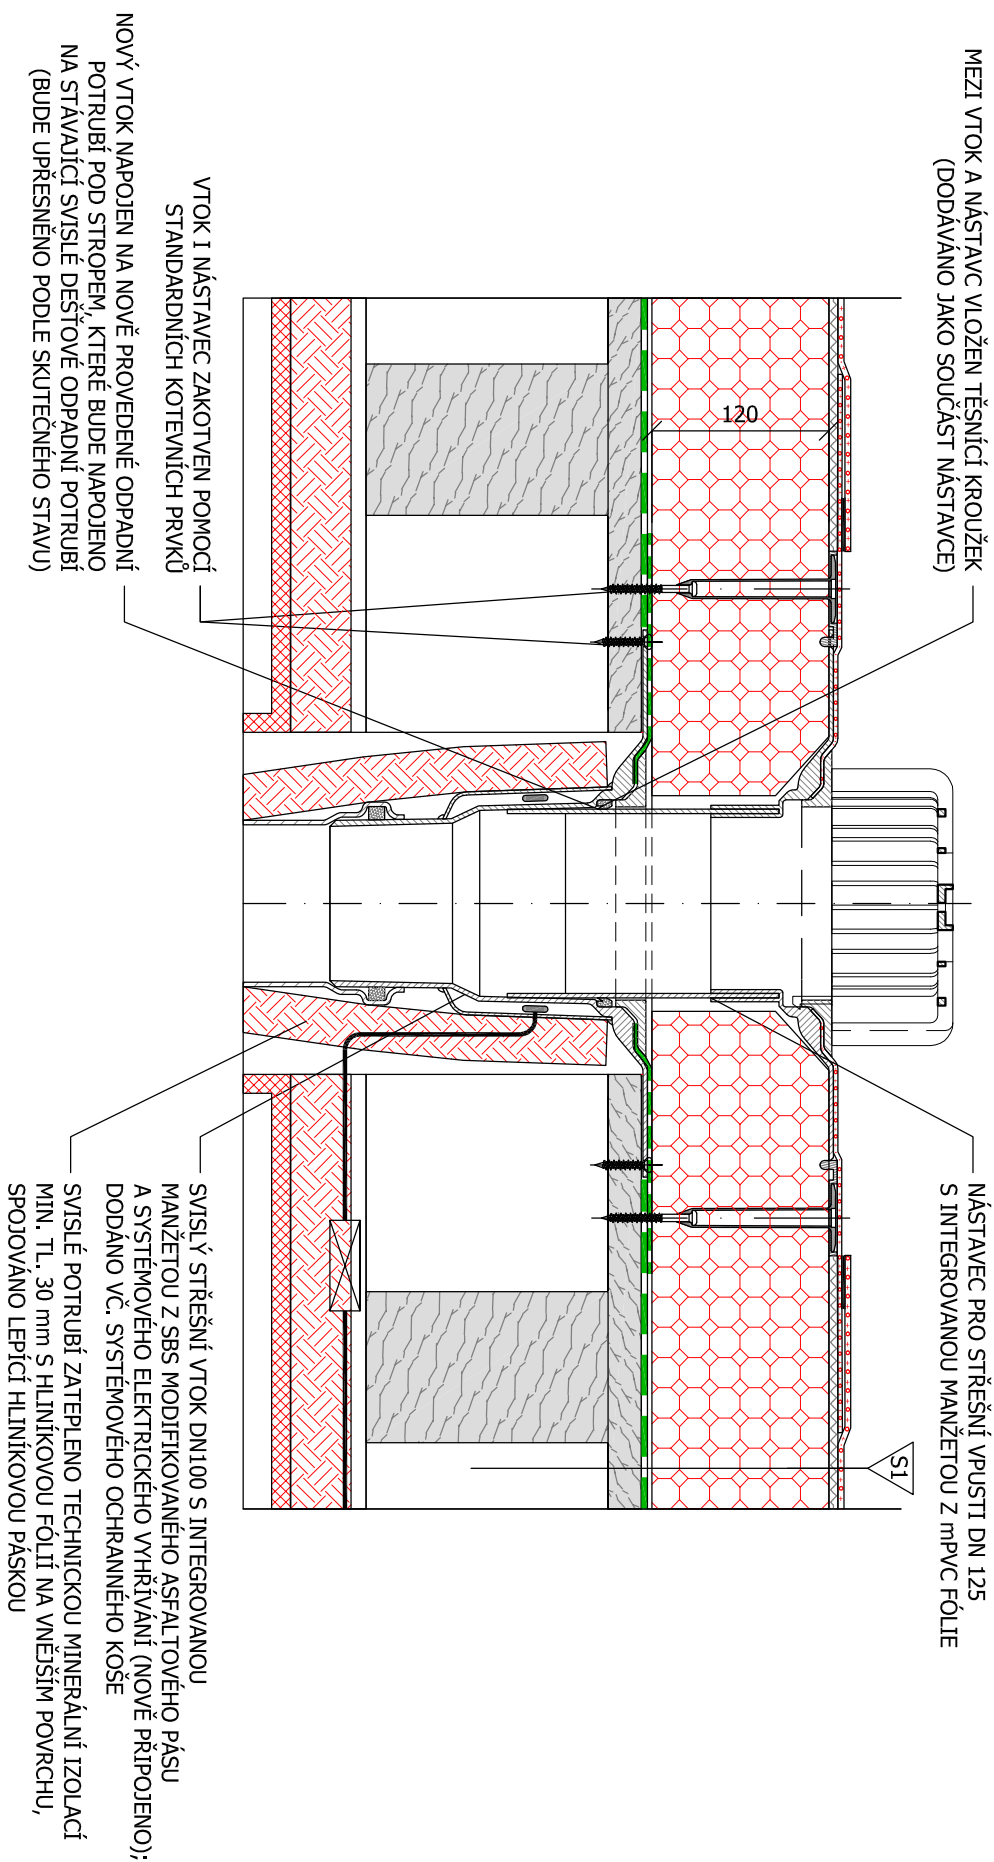
LEGENDA SKLADER

HLAVNÍ STŘECHA

- NOVÁ HYDROIZOLAČNÍ VRSTVA - mpvc FOLIE TL. 1,5 mm
VZTUŽENÁ PES TKANINOU, URČENA PRO MECHANICKÉ
KOTVENÍ, UV STABILNÍ, CERTIFIKACE BROOF(3)
NOVÁ SEPARAČNÍ GEOTEXTILIE NA BÁZI SKLA
NOVÁ TEPELNÁ IZOLACE - TUHÉ DESKY NA BÁZI
PUR/PIR TL. 120 mm, HRANÝ PERO+DŘÁŽKA, KOTVENO
NOVÁ PAROZÁBRANA - SBS MODIFIKOVANÝ ASFALTOVÝ
PAS TL. 3 mm S NOSNOU VLOŽKOU ZE SKLENĚNÉ
TKANINY A SAMOLEPÍČÍM DOLNÍM POUVRCHEM
STÁVAJÍCÍ BEDNĚNÍ Z PRKEN - DOPLNĚNO O NOVÁ PRKNA
TL. 24 mm V PLOŠE 25% STŘECHY (PŘEDPOKLAD)
NOSNÁ KONSTRUKCE (OCELOVÉ RÁMY S DŘEVĚNÝMI
PRVKY) - BUDE PROVEDENA KONTROLA
A POŠKOZENÉ PRVKY VYMĚNĚNY A NOVÉ NÁTĚRY
NOVÁ TEPELNÁ IZOLACE Z MINERÁLNÍ PLYTI
TL. 40 mm VLOŽENA MEZI ROŠT PODHLEDU
NOVÝ PODHLED Z POŽÁRNÍCH SDK DESEK
TL. 15 mm NA SYSTĚMOVÝ KOVOVÝ ROŠT
- V SOLLADU S POŽADAVKY PBŘ

AKCE	REKONSTRUKCE HAVARIJNÍHO STAVU STŘECHY ŠKOLNÍ JÍDELNY GYMNÁZIA BRNO, KŘENOVÁ, P.O.											
STAVEBNÍK	Gymnázium Brno, Křenová, příspěvková organizace IČ: 005 58 991 adresa: Křenová 304/36, 602 00, Brno											
VYPRACOVAL	DPETŘÍČEK Ing. Tomáš Petříček, Ph.D. autorizace ČKAÚT č.: 1005781						tel.: (+420) 777 145 602 internet: www.petricek.com IČ: 696 46 171 adresa: Dolní Dubňany 153, 671 73					
VÝKRES	DETAIL 02 - UKONČENÍ NA STĚNĚ						datum 01/2017		č.v. D.1.1.05			
STUPEŇ	PROJEKTOVÁ DOKUMENTACE PRO PROVÁDĚNÍ STAVBY						FORMÁT 2 A4		MĚŘÍTKO 1:5			
ČÁST	D.1.1. ARCHITEKTONICKO-STAVEBNÍ ŘEŠENÍ											
SADA	1	2	3	4	5	6	7	8	9	10	±0,000 = lokální systém	

DETAIL 03 - VTOK (M 1:5)

 


LEGENDA SKLADEB

HLAVNÍ STŘECHA

NOVÁ HYDROIZOLAČNÍ VRSTVA - mPVC FÓLIE TL. 1,5 mm
VYZTUŽENÁ PES TKANINOU, URČENA PRO MECHANICKÉ
KOTVENÍ, UV STABILNÍ, CERTIFIKACE BROOF(I3)
NOVÁ SEPARAČNÍ GEOTEXTILIE NA BÁZI SKLA
NOVÁ TEPELNÁ IZOLACE - TUHÉ DESKY NA BÁZI
PUR/PIR TL. 120 mm, HRANÝ PERO+DŘÁŽKA, KOTVENO
NOVÁ PAROZABRANA - SBS MODIFIKOVANÝ ASFALTOVÝ
PÁS TL. 3 mm S NOSNOU VLOŽKOU ZE SKLENĚNÉ
TKANINY A SAMOLEPÍCÍM DOLNÍM POUVRCHEM
STÁVAJÍCÍ BEDNĚNÍ Z PRKEN - DOPLNĚNO O NOVÁ PRKNA
TL. 24 mm V PLOŠE 25% STŘECHY (PŘEDPOKLAD)
NOSNÁ KONSTRUKCE (OCELOVÉ RÁMY S DŘEVĚNÝMI
PRVKY) - BUDE PROVEDENA KONTROLA
A POŠKOZENÉ PRVKY VYMĚNĚNY A NOVÉ NÁTĚRY
NOVÁ TEPELNÁ IZOLACE Z MINERÁLNÍ PLYTI
TL. 40 mm VLOŽENA MEZI ROŠT PODHLEDU
NOVÝ PODHLED Z POŽÁRNÍCH SDK DESEK
TL. 15 mm NA SYSTĚMOVÝ KOVOVÝ ROŠT
- V SOULADU S POŽADAVKY PBR

LEGENDA MATERIÁLŮ

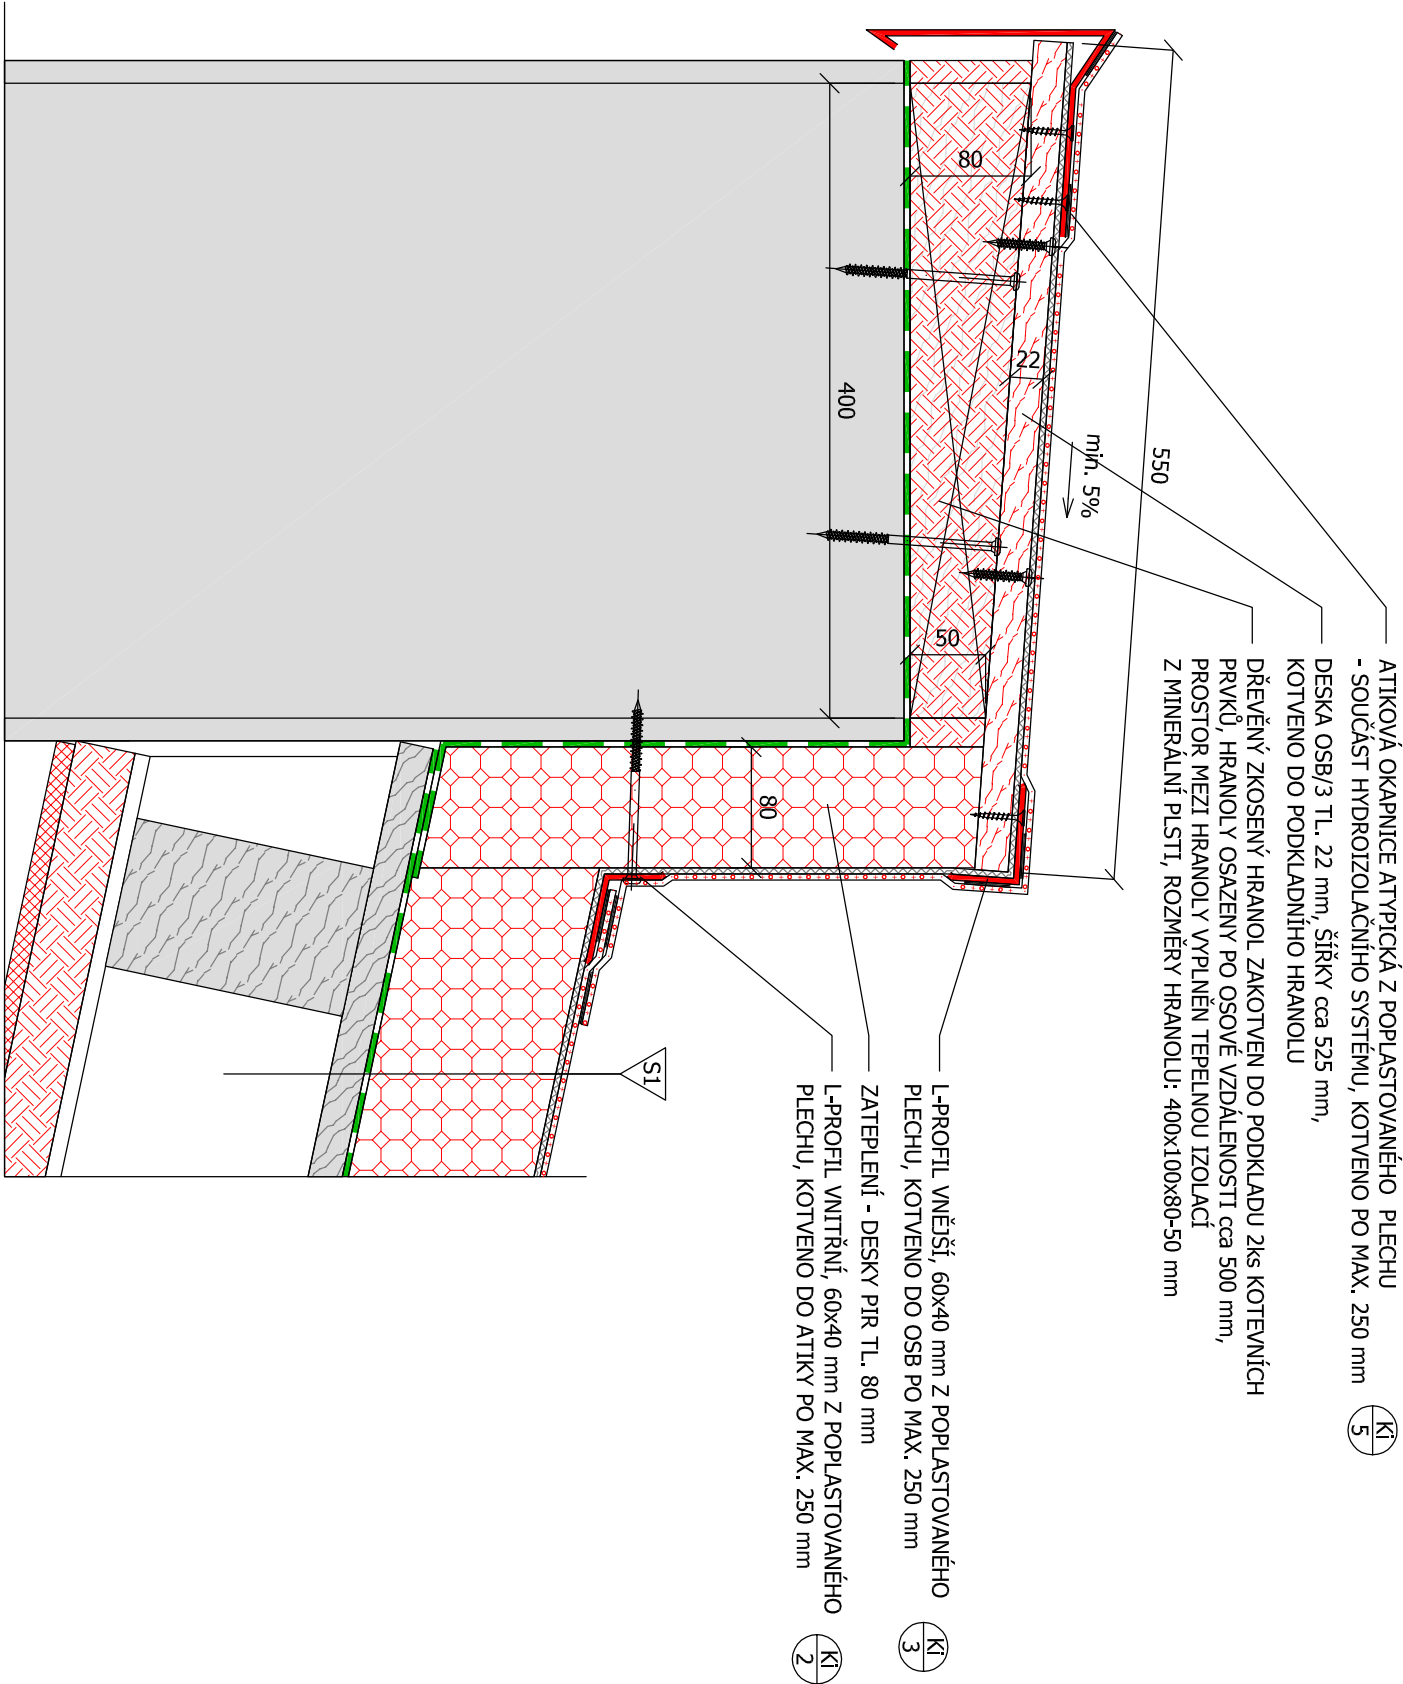
	PŮVODNÍ KONSTRUKCE
	NOVÁ PAROTĚSNÁ VRSTVA SBS MODIFIKOVANÝ ASFALTOVÝ PÁS
	NOVÁ HYDROIZOLAČNÍ VRSTVA mPVC FÓLIE S KAŠIROVANOU TEXTILIÍ
	NOVÁ SEPARAČNÍ TEXTILIE
	NOVÉ KLEMPŘÍSKÉ PRVKY Z LAKOVANÉHO PLECHU
	NOVÉ PRVKY Z POPLASTOVANÉHO PLECHU - HYDROIZOLAČNÍ SYSTÉM
	OSB/3 DESKA
	TEPELNÁ IZOLACE Z MINERÁLNÍ PLSTI
	TUHÉ DESKY Z PUR/PIR PĚNY

POZNÁMKA

1. NAVRŽENÉ ŘEŠENÍ MUŽE BÝT UPRÁVENO NA ZKLADĚ SKUTEČNÉHO STAVU KONSTRUKCÍ ZIŠTĚNÉHO PŘI REALIZACI.
2. HLAVNÍ HYDROIZOLAČNÍ VRSTVA BUDE PROVEDENA DLE APLIKAČNÍHO MANUÁLU VÝROBCE.
3. VŠECHNY POUŽITÉ KOTVENÍ PRVKY BUDOU SYSTÉMOVĚ URČENY PRO PLOCHÉ STŘECHY A BUDOU MÍT DOSTATEČNOU ANTIKOROZNÍ OCHRANU!

AKCE										REKONSTRUKCE HAVARIJNÍHO STAVU STŘECHY ŠKOLNÍ JÍDELNY GYMNÁZIA BRNO, KŘENOVÁ, P.O.																													
STAVEBNÍK										Gymnázium Brno, Křenová, příspěvková organizace																													
iČ: 005 58 991																																							
adresa: Křenová 304/36, 602 00, Brno																																							
VYPRACOVAL																				tel.: (+420) 777 145 602																			
										Ing. Tomáš Peříček, Ph.D.										internet: www.petricek.com																			
										autORIZACE ČKAIT č.: 1005781										iČ: 696 46 171																			
										adresa: Dolní Duňany 153, 671 73																													
VÝKRES										DETAIL 03 - VTOK										datum 01/2017										č.v. D.1-1.06									
STUPĚŇ										PROJEKTOVÁ DOKUMENTACE PRO PROVÁDĚNÍ STAVBY										FORMÁT 2 A4										MĚŘÍTKO 1:5									
ČÁST										D.1.1 ARCHITEKTONICKO-STAVEBNÍ ŘEŠENÍ																													
SADA										1 2 3 4 5 6 7 8 9 10																				±0,000 = lokální systém									

DETAIL 04 - ATIKA (M 1:5)



LEGENDA MATERIÁLŮ			
	PŮVODNÍ KONSTRUKCE		NOVÁ PAROTĚSNÁ VRSTVA SBS MODIFIKOVANÝ ASFALTOVÝ PÁS
	STÁVAJÍCÍ ASFALTOVÉ PÁSY		NOVÁ HYDROIZOLAČNÍ VRSTVA mPVC FÓLIE S KAŠÍROVANOU TEXTILÍÍ
	TUHÉ DESKY Z PUR/PIR PĚNY		NOVÁ SEPARAČNÍ TEXTILIE
	TEPELNÁ IZOLACE Z MINERÁLNÍ PLSTI		NOVÉ KLEMPŘÍSKÉ PRVKY Z LAKOVANÉHO PLECHU
	OSB/3 DESKA		NOVÉ PRVKY Z POPLASTOVANÉHO PLECHU - HYDROIZOLAČNÍ SYSTÉM

LEGENDA SKLADEB

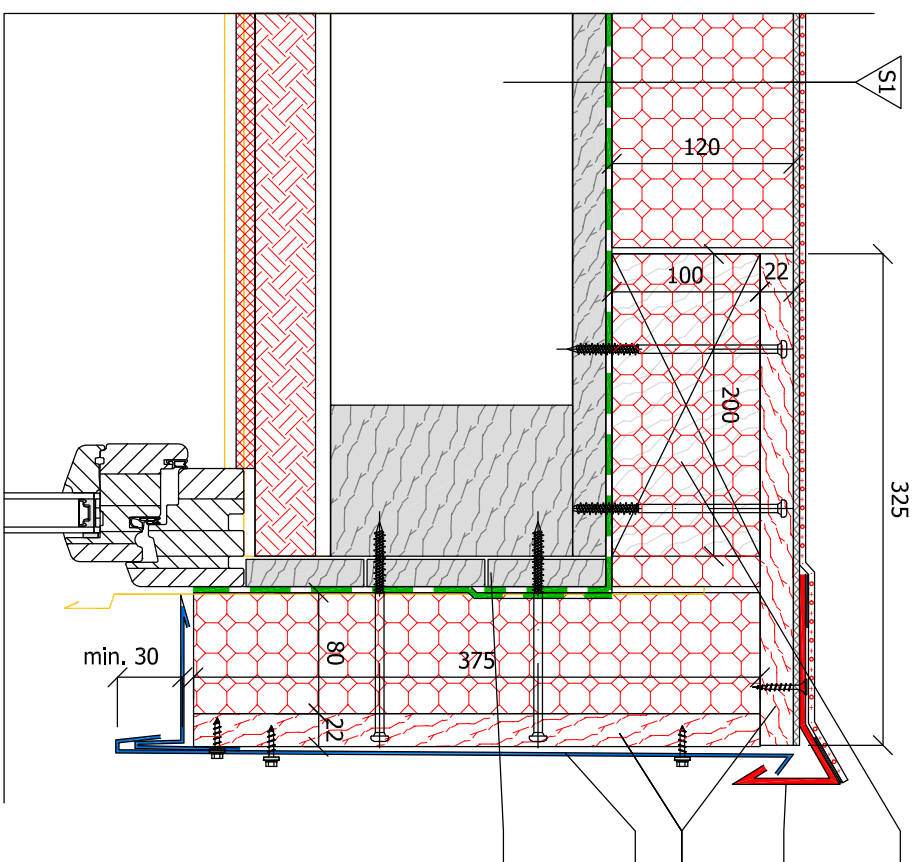
HLAVNÍ STŘECHA	
SI	NOVÁ HYDROIZOLAČNÍ VRSTVA - mPVC FÓLIE TL. 1,5 mm VZTUŽENÁ PES TKANINOU, URČENA PRO MECHANICKÉ KOTVENÍ, UV STABILNÍ, CERTIFIKACE BROOF(3)
	NOVÁ SEPARAČNÍ GEOTEXTILIE NA BÁZI SKLA
	NOVÁ TEPELNÁ IZOLACE - TUHÉ DESKY NA BÁZI PUR/PIR TL. 120 mm, HRANÝ PERO+DRÁŽKA, KOTVENO
	NOVÁ PAROZÁBRANA - SBS MODIFIKOVANÝ ASFALTOVÝ PÁS TL. 3 mm S NOSNOU VLOŽKOU ZE SKLENĚNÉ TKANINY A SAMOLEPÍCÍM DOLNÍM POVRCHEM
	STÁVAJÍCÍ BEDNĚNÍ Z PRKEN - DOPLNĚNO O NOVÁ PRKNA TL. 24 mm V PLOŠE 25% STŘECHY (PŘEDPOKLAD)
	NOSNÁ KONSTRUKCE (OCELOVÉ RÁMY S DŘEVĚNÝMI PRVKY) - BUDE PROVEDENA KONTROLA A POŠKOZENÉ PRVKY VYMĚNĚNY + NOVÉ NÁTĚRY
	NOVÁ TEPELNÁ IZOLACE Z MINERÁLNÍ PLSTI TL. 40 mm VLOŽENÁ MEZI ROŠT PODHLEDU
	NOVÝ PODHLED Z POŽÁRNÍCH SDK DESEK TL. 15 mm NA SYSTÉMOVÝ KOVOVÝ ROŠT - V SOULADU S POŽADAVKY PBR

POZNÁMKA

1. NAVRŽENÉ ŘEŠENÍ MŮŽE BÝT UPRAVENO NA ZÁKLADĚ SKUTEČNÉHO STAVU KONSTRUKCÍ ZJIŠTĚNÉHO PŘI REALIZACI.
2. HLAVNÍ HYDROIZOLAČNÍ VRSTVA BUDE PROVEDENA DLE APLIKAČNÍHO MANUÁLU VÝROBCE.
3. VŠECHNY POUŽITÉ KOTEVNÍ PRVKY BUDOU SYSTÉMOVĚ URČENY PRO PLOCHÉ STŘECHY A BUDOU MÍT DOSTATEČNOU ANTIKOROZNÍ OCHRANU!

AKCE		REKONSTRUKCE HAVARIJNÍHO STAVU STŘECHY ŠKOLNÍ JÍDELNY GYMÁZIA BRNO, KŘENOVÁ, P.O.	
STAVEBNÍK		Gymnázium Brno, Křenová, příspěvková organizace	
IČ: 005 58 991		IČ: 005 58 991	
adresa: Křenová 304/36, 602 00, Brno		adresa: Křenová 304/36, 602 00, Brno	
VYPRACOVAL		tel.: (+420) 777 145 602	
Ing. Tomáš Petříček, Ph.D.		internet: www.petricek.com	
autORIZACE ČKAIT č.: 1005781		IČ: 696 46 171	
		adresa: Dolní Dubňany 153, 671 73	
VÝKRES		DETAIL 04 - ATIKA	
		DATUM 01/2017	Č.v. D.1.1.07
		FORMÁT 2 A4	MĚŘÍTKO 1:5
STUPEŇ		PROJEKTOVÁ DOKUMENTACE PRO PROVADĚNÍ STAVBY	
ČÁST		D.1.1 ARCHITEKTONICKO-STAVEBNÍ ŘEŠENÍ	
SADA		1 2 3 4 5 6 7 8 9 10	±0,000 = lokální systém

DETAIL 05 - OKRAJ VIKÝŘE (M 1:5)



DŘEVĚNÝ HRANOL ZAKOTVEN DO PODKLADU 2ks KOTEVNÍCH PRAVKŮ, HRANOLY OSAZENY PO OSOVÉ VZDÁLENOSTI cca 500 mm
PROSTOR MEZI HRANOLY VYPLNĚN TEPELNOU IZOLACÍ
Z PIR DESEK, ROZMĚRY HRANOLU: 100x80x200 mm

**PLECHU - SOUČAST HYDROIZOLAČNIHO SYSTÉMU,
KOTVENO PO MAX. 250 mm**

DESKA OSB/3 TL. 22 mm

OPLECHOVÁNÍ BOČNÍ ČÁSTI VIKÝŘŮ - LAKOVANÝ PLECH MIN. TL. 0,55 mm SPOJOVANÝ NA STOJATOU DRÁŽKU; KOTVENO POMOCÍ SYSTÉMOVÝCH PŘÍPONEK POPŘ. VRUTŮ S PRŮŽOVOU TĚSNÍCÍ PODLOŽKOU

PŮVODNÍ PRKENÉ PODKLADNÍ BEDNĚNÍ

- DEGRADOVANÁ PRKNA VYMENĚNĚNA (PŘEDPOKLAD CCA 25%),

LEGENDA MATERIÁLŮ

	PŮVODNÍ KONSTRUKCE
	NOVÁ PAROTĚSNÁ VRSTVA SBS MODIFIKOVANÝ ASFALTOVÝ PÁS
	NOVÁ HYDROIZOLAČNÍ VRSTVA mPVC FÓLIE S KAŠIROVANOU TEXTILIÍ
	NOVÁ SEPARAČNÍ TEXTILIE
	NOVÉ KLEMPŘÍSKÉ PRVKY Z LAKOVANÉHO PLECHU
	NOVÉ PRVKY Z POPLASTOVANÉHO PLECHU - HYDROIZOLAČNÍ SYSTÉM
	OSB/3 DESKA
	TEPELNÁ IZOLACE Z MINERÁLNÍ PLSTI
	TUHÉ DESKY Z PUR/PIR PĚNY
	STÁVAJÍCÍ ASFALTOVÉ PÁSY

POZNÁMKA

1. NAVRŽENÉ ŘEŠENÍ MUŽE BÝT UPRÁVENO NA ZKLADĚ SKUTEČNÉHO STAVU KONSTRUKCÍ ZIŠTĚNÉHO PŘI REALIZACI.
2. HLAVNÍ HYDROIZOLAČNÍ VRSTVA BUDE PROVEDENA DLE APLIKAČNÍHO MANUÁLU VÝROBCE.
3. VŠECHNY POUŽITÉ KOTVENÍ PRVKY BUDOU SYSTÉMOVĚ URČENY PRO PLOCHÉ STŘECHY A BUDOU MÍT DOSTATEČNOU ANTIKOROZNÍ OCHRANU!

LEGENDA SKLADEB

HLAVNÍ STŘECHA

NOVÁ HYDROIZOLAČNÍ VRSTVA - mpvc fólie tl. 1,5 mm
VYZTUŽENÁ PES TKANINOU, URČENA PRO MECHANICKÉ
KOTVENÍ, UV STABILNÍ, CERTIFIKACE BROOF(t3)

NOVÁ SEPARAČNÍ GEOTEXTILIE NA BÁZI SKLA

NOVÁ TEPELNÁ IZOLACE - TUHÉ DESKY NA BÁ...

PUR/PIR TL. 120 mm, HRANY PERO+DRÁŽKA, KOTVENO

NOVÁ PAROZÁBRANA - SBS MODIFIKOVANÝ ASFALTOVÝ

PÁS TL. 3 mm S NOSNOU VLOŽKOU ZE SKLENĚNÉ
TKANINY A SAMOLEPÍCÍM DOLNÍM PОВRCHEM

**STÁVAJÍCÍ BEDNĚNÍ Z PRKEN - DOPLNĚNO O NOVÁ PRKNA
TL. 24 mm V PLOŠE 25% STŘECHY (PŘEDPOKLAD)**

NOSNÁ KONSTRUKCE (OCELOVÉ RÁMY S DŘEVĚNÝMI

PRVKY) - BUDE PROVEDENÁ KONTROLA

A POUŽITÉ PRVKY VYMENENY + NOVE NÁ

NOVA IEPĚLNÁ IZOLACE Z MINÉRALNÍ PLYNÍ

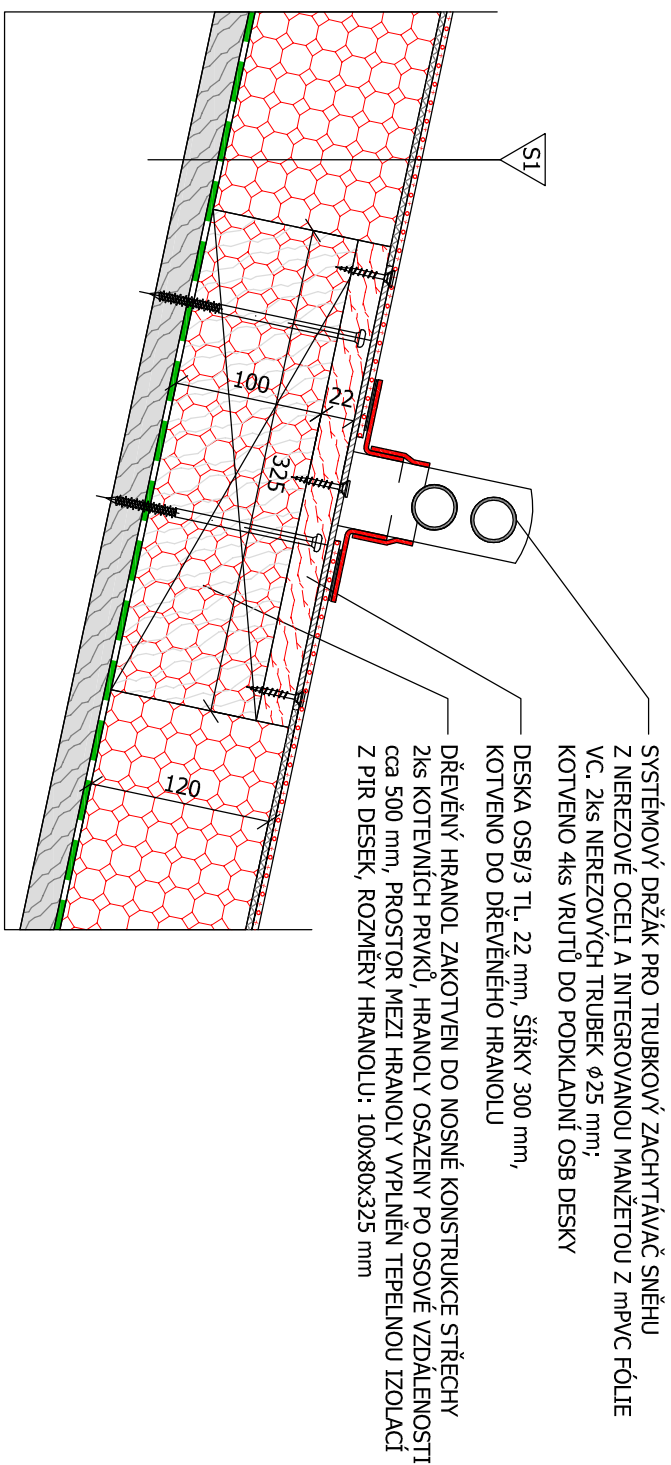
המחיר הנמוך ביותר של המוצר הוא 100 ש"ח, והמחיר הגבוה ביותר הוא 200 ש"ח.

TI JE MŇA SYSTÉMOVÝ KOVOVÝ PŇST NOVÝ POHLED Z PŮZARNÍCH SDK DESK

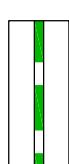
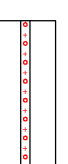
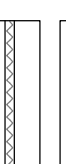
- V SOULADU S POŽADAVKY PRŮ

AKCE									
REKONSTRUKCE HAVARIJNÍHO STAVU STŘECHY ŠKOLNÍ JÍDELNY GYMNÁZIA BRNO, KŘENOVÁ, P.O.									
STAVEBNÍK									
Gymnázium Brno, Křenová, příspěvková organizace									
IČ: 005 58 991									
adresa: Křenová 304/36, 602 00, Brno									
VYPRACOVAL									
PĚTŘÍČEK									
Ing. Tomáš Peříček, Ph.D.									
autORIZACE ČKAIT č.: 1005781									
adresa: Dolní Dubňany 153, 671 73									
tel.: (+420) 777 145 602									
internet: www.petricek.com									
IČ: 696 46 171									
VYKRES									
DETAIL 05 - OKRAJ VIKÝŘE									
DATUM 01/2017									
Č.V. D.1-1.08									
FORMÁT 2 A4									
MĚŘÍTKO 1:5									
STUPEŇ									
PROJEKTOVÁ DOKUMENTACE PRO PROVÁDĚNÍ STAVBY									
ČÁST									
D.1.1 ARCHITEKTONICKO-STAVEBNÍ ŘEŠENÍ									
SADA									
1 2 3 4 5 6 7 8 9 10									
±0,000 = lokální systém									

DETAIL 06 - ZACHYTÁVAČ SNĚHU (M 1:5)



LEGENDA MATERIÁLŮ

	PŮVODNÍ KONSTRUKCE
	NOVÁ PAROTĚSNÁ VRSTVA SBS MODIFIKOVANÝ ASFALTOVÝ PÁS
	NOVÁ HYDROIZOLAČNÍ VRSTVA mPVC FÓLIE S KAŠIROVANOU TEXTILIÍ
	NOVÁ SEPARAČNÍ TEXTILIE
	NOVÉ KLEMPÍŘSKÉ PRVKY Z LAKOVANÉHO PLECHU
	NOVÉ PRVKY Z POPLASTOVANÉHO PLECHU - HYDROIZOLAČNÍ SYSTÉM
	OSB/3 DESKA
	TEPELNÁ IZOLACE Z MINERÁLNÍ PLYSTI
	TUHÉ DESKY Z PUR/PIR PĚNY

POZNÁMKA

1. NAVRŽENÉ ŘEŠENÍ MUŽE BYT UPRAVENO NA ZKLADĚ SKUTEČNÉHO STAVU KONSTRUKCÍ ZISTOVANÉHO PŘI REALIZACI.
2. HLAVNÍ HYDROIZOLAČNÍ VÝSTVA BUDE PROVEDENA DLE APLIKAČNÍHO MANUÁLU VÝROBCE.
3. VŠECHNY POUŽITÉ KOTVENÍ PRVKY BUDOU SYSTÉMOVĚ URČENY PRO PLOCHÉ STŘECHY A BUDOU MÍT DOSTATEČNOU ANTIKOROZNÍ OCHRANU!

LEGENDA SKLADER

HLAVNÍ STŘECHA

NOVÁ HYDROIZOLAČNÍ VRSTVA - mPVC FÓLIE TL. 1,5 mm VYZTUŽENÁ PES TKANINOU, URČENA PRO MECHANICKÉ KOTVENÍ, UV STABILNÍ, CERTIFIKACE BROOF(3)
NOVÁ SEPARAČNÍ GEOTEXTILIE NA BÁZI SKLA
NOVÁ TEPELNÁ IZOLACE - TUHÉ DESKY NA BÁZI PUR/PIR TL. 120 mm, HRANÝ PERO+DŘÁŽKA, KOTVENO
NOVÁ PAROZÁBRANA - SBS MODIFIKOVANÝ ASFALTOVÝ PÁS TL. 3 mm S NOSNOU VLOŽKOU ZE SKLENĚNÉ TKANINY A SAMOLEPIČÍM DOLNÍM POVRCHEM
STÁVAJÍCÍ BEDNĚNÍ Z PRKEN - DOPLNĚNO O NOVÁ PRKNA TL. 24 mm V PLOŠE 25% STŘECHY (PŘEDPOKLAD)
NOSNÁ KONSTRUKCE (OCELOVÉ RÁMY S DŘEVĚNÝMI PRVKY) - BUDE PROVEDENA KONTROLA A POŠKOZENÉ PRVKY VYMĚNĚNY + NOVÉ NÁTĚRY
NOVÁ TEPELNÁ IZOLACE Z MINERÁLNÍ PLYTI TL. 40 mm VLOŽENÁ MEZI ROŠT PODHLEDU
NOVÝ PODHLED Z POŽÁRNÍCH SPK DESK TL. 15 mm NA SYSTÉMOVÝ KOVOVÝ ROŠT
- V SOULADU S POŽADAVKY PBR

AKCE	REKONSTRUKCE HAVARIJNÍHO STAVU STŘECHY ŠKOLNÍ JÍDELNY GYMNÁZIA BRNO, KŘENOVÁ, P.O.										
STAVEBNÍK	Gymnázium Brno, Křenová, příspěvková organizace										
	IČ: 005 58 991										
	adresa: Křenová 304/36, 602 00, Brno										
VYPRACOVAL	VYPRACOVAL PETŘÍČEK Ing. Tomáš Petříček, Ph.D. autorizace ČKAÚT č.: 1005781					tel.: (+420) 777 145 602 internet: www.petricek.com IČ: 696 46 171 adresa: Dolní Duhaný 153, 671 73					
VÝKRES	DETAIL 06 - ZACHYTÁVAČ SNĚHU					DATUM 01/2017 FORMÁT 2 A4		č.v. D.1.1.09 MĚŘÍTKO 1:5			
STUPEŇ	PROJEKTOVÁ DOKUMENTACE PRO PROVÁDĚNÍ STAVBY										
ČÁST	D.1.1. ARCHITEKTONICKO-STAVEBNÍ ŘEŠENÍ										
SADA	1	2	3	4	5	6	7	8	9	10	±0,000 = lokální systém