
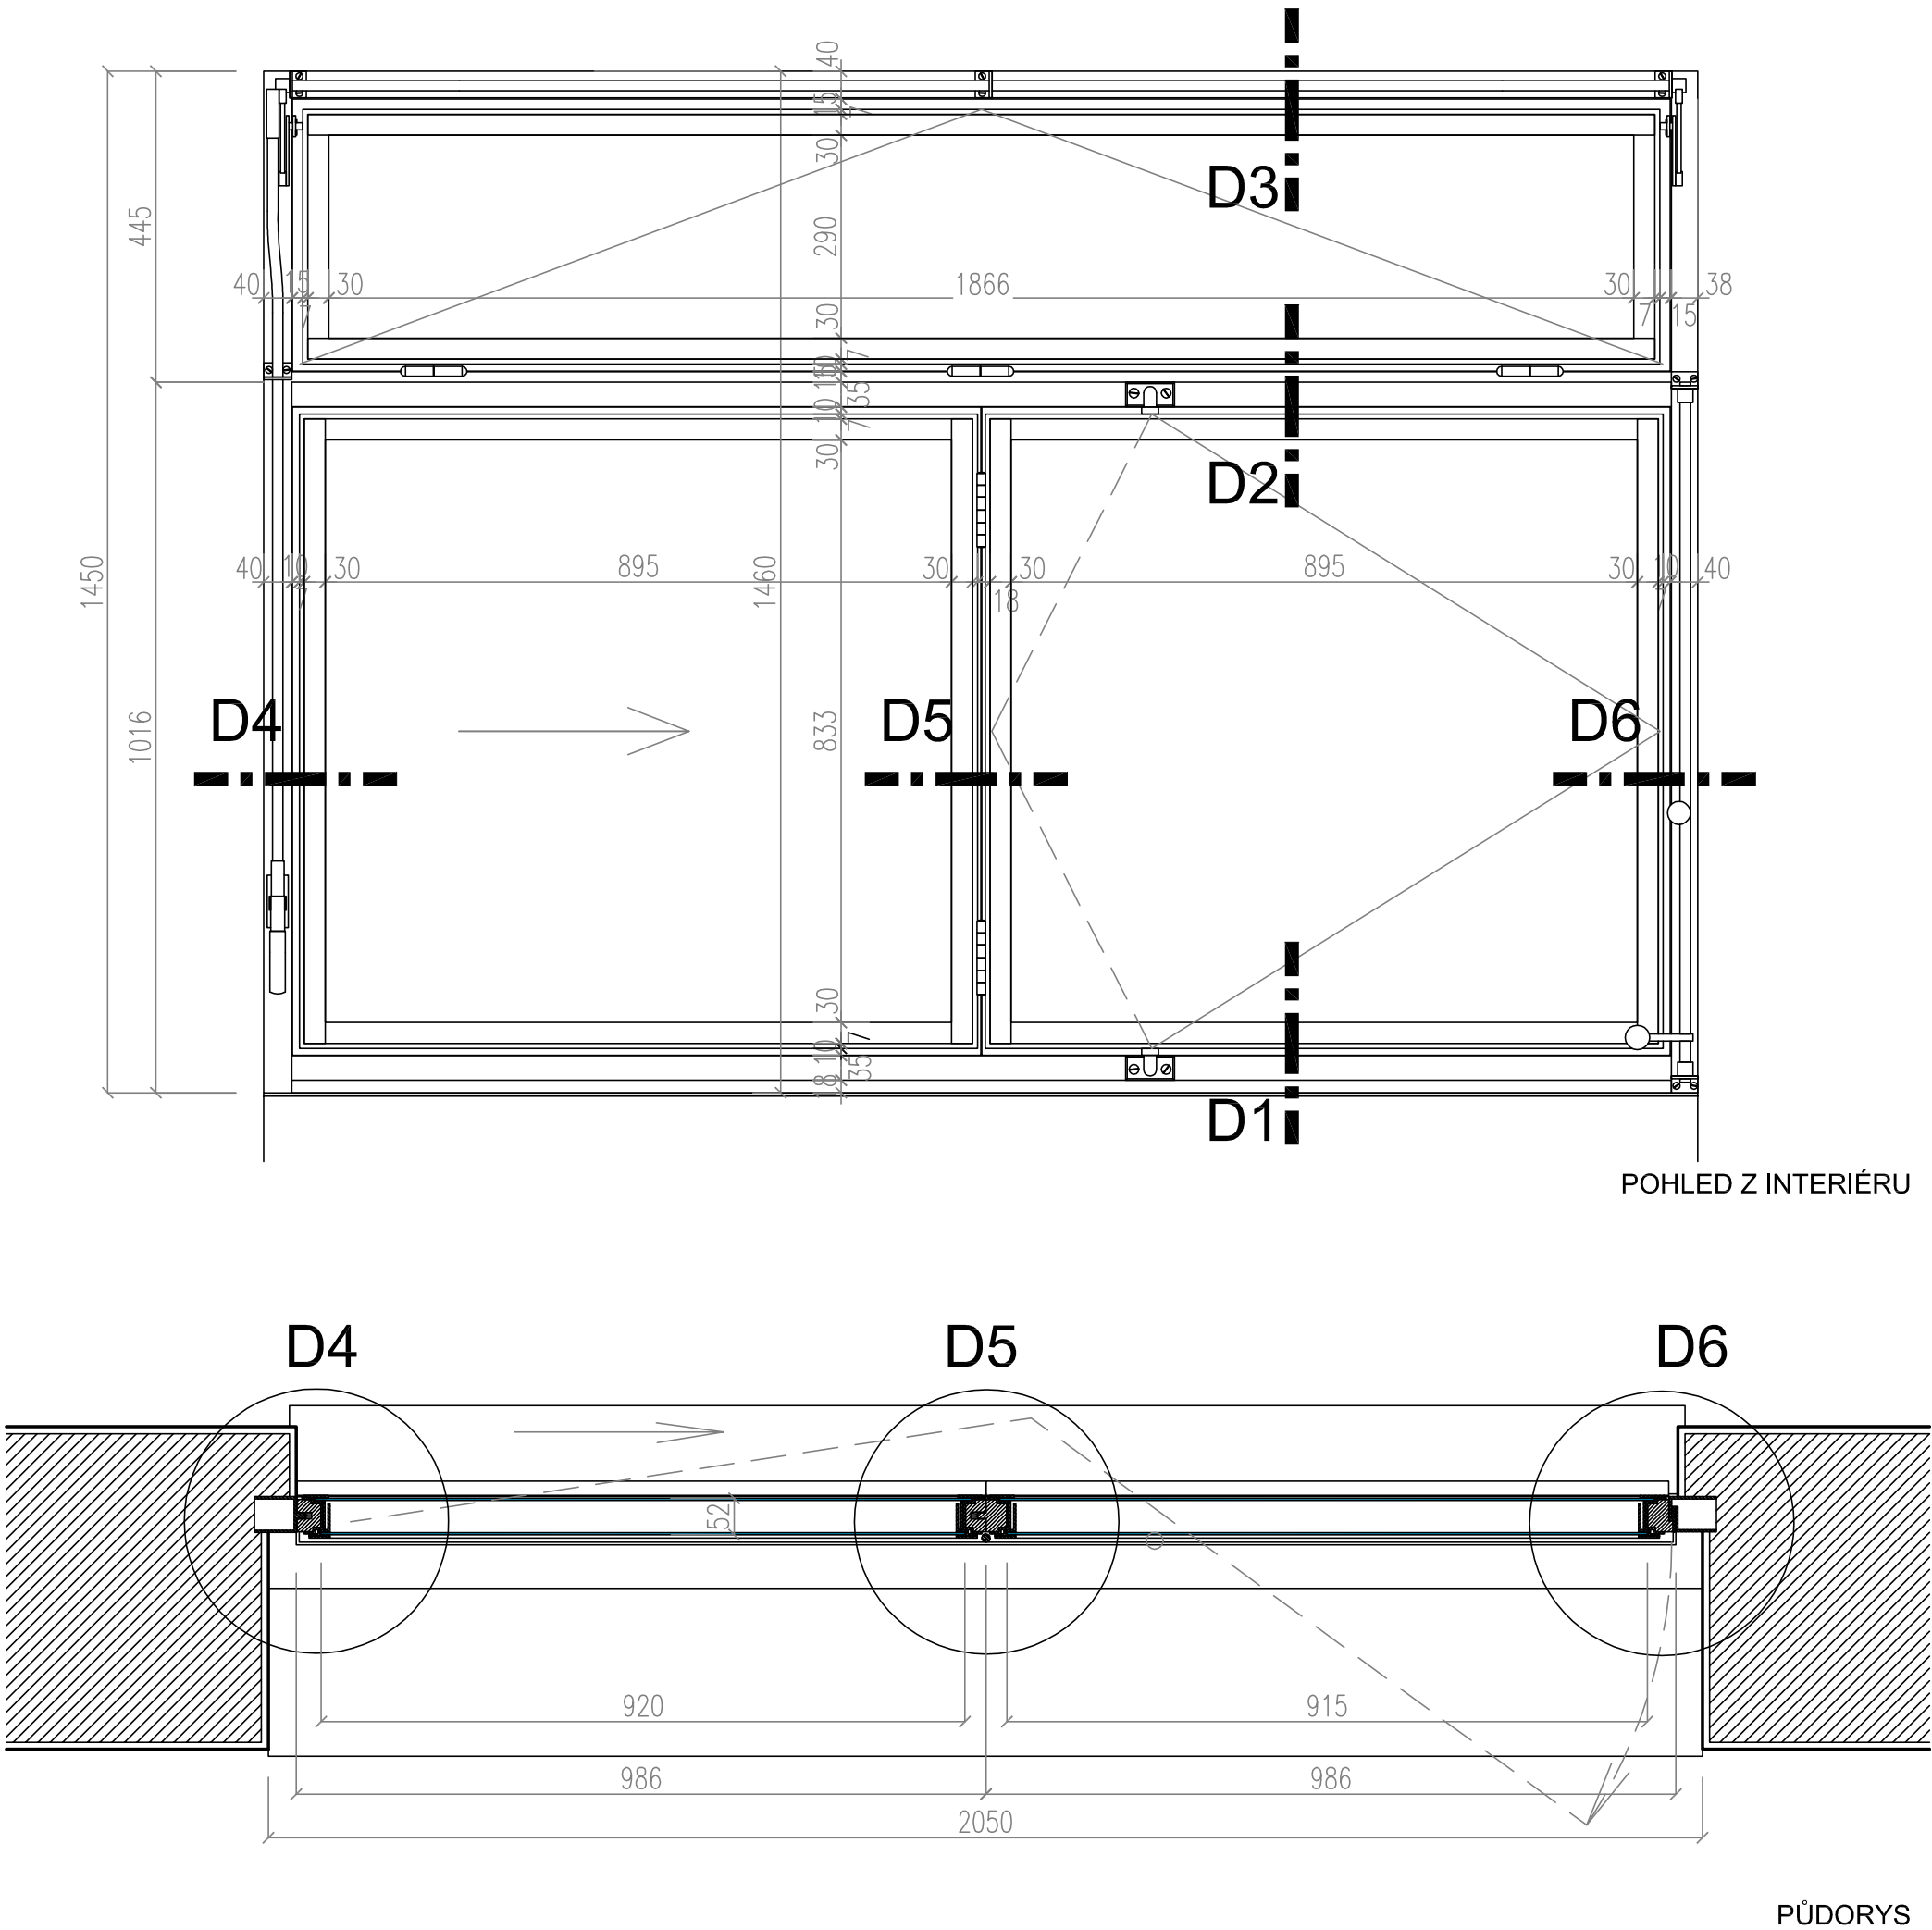


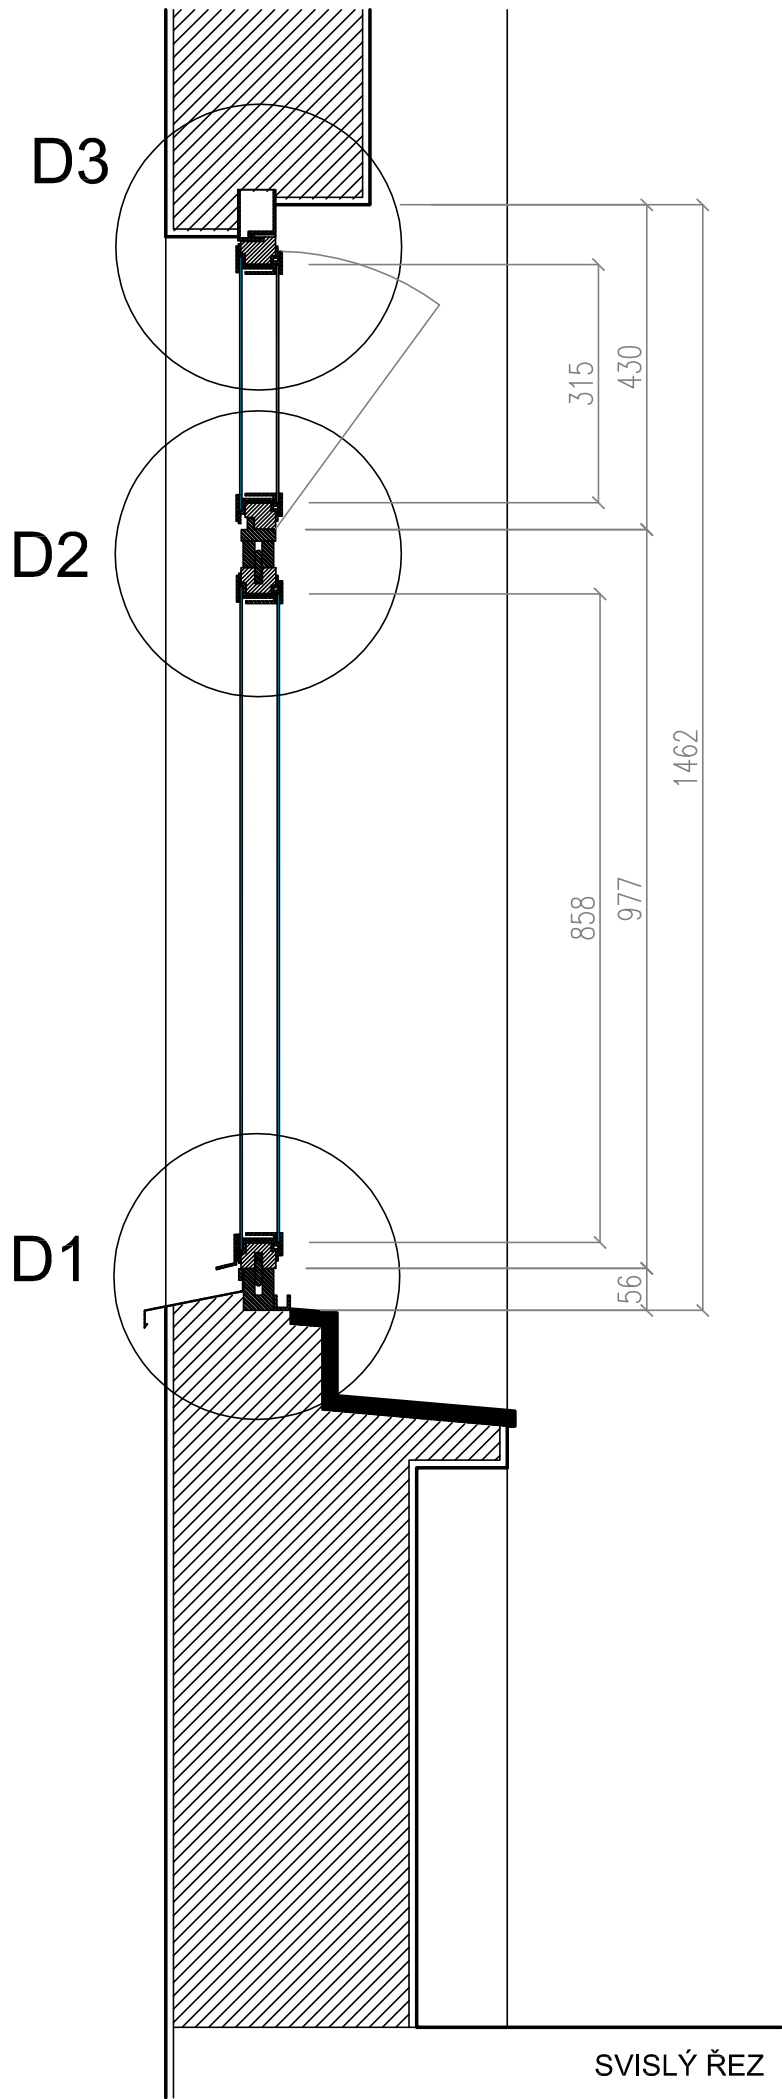

POZNÁMKA:
OKNO ZAKRESLENO VE STÁVAJÍCÍM PROVEDENÍ, ÚPRAVY V RÁMCI REPASE VČETNĚ TEPELNĚ IZOLAČNÍHO ZASKLENÍ ZACHYCENY V JEDNOTLIVÝCH DETAILÍCH.

DETAILY VIZ PŘÍLOHA 1.13

Stavebník: Masarykův domov mládeže a Školní jídelna, Brno, Cihlářská 604/21, 602 00		Generální projektant: ING. ARCH. FILIP RUBÁŠ VEVERÍ 108 616 00 BRNO filip.rubas@seznam.cz		
Architekt: Ing. arch. Filip Rubáš				
HIP: Ing. arch. Filip Rubáš				
Stavba: MASARYKŮV DOMOV MLÁDEŽE A ŠKOLNÍ JÍDELNA OPRAVA VÝPLNÍ OTVORŮ (REPASE OKEN) UČEBEN, PROVOZNÍ MÍSTNOSTI, WC A POKOJE PRO UBYTOVÁNÍ				
Místo stavby: Cihlářská 604/21, 602 00 Brno		Kraj: Jihomoravský		
Stavební objekt: OBJEKT "A" - JÍDELNA OBJEKT "B" - UBYTOVACÍ ČÁST				
Část: D. 1. ARCHITEKTONICKÉ A STAVEBNĚ TECHNICKÉ ŘEŠENÍ		Č. paré:		
Projektant části PD: Ing.arch.Filip Rubáš				Datum: 06/2017
Zodp. projektant: Ing.arch.Filip Rubáš				Stupeň PD: DPS
Vypracoval:				Formát: 3xA4
Obsah: TYPICKÉ OKNO		Měřítko: 1:10	Č. výkresu: 1.10	Revize: