



POHLED VÝCHODNÍ LEVÉ KŘÍDLO BUDOVY ŠKOLY

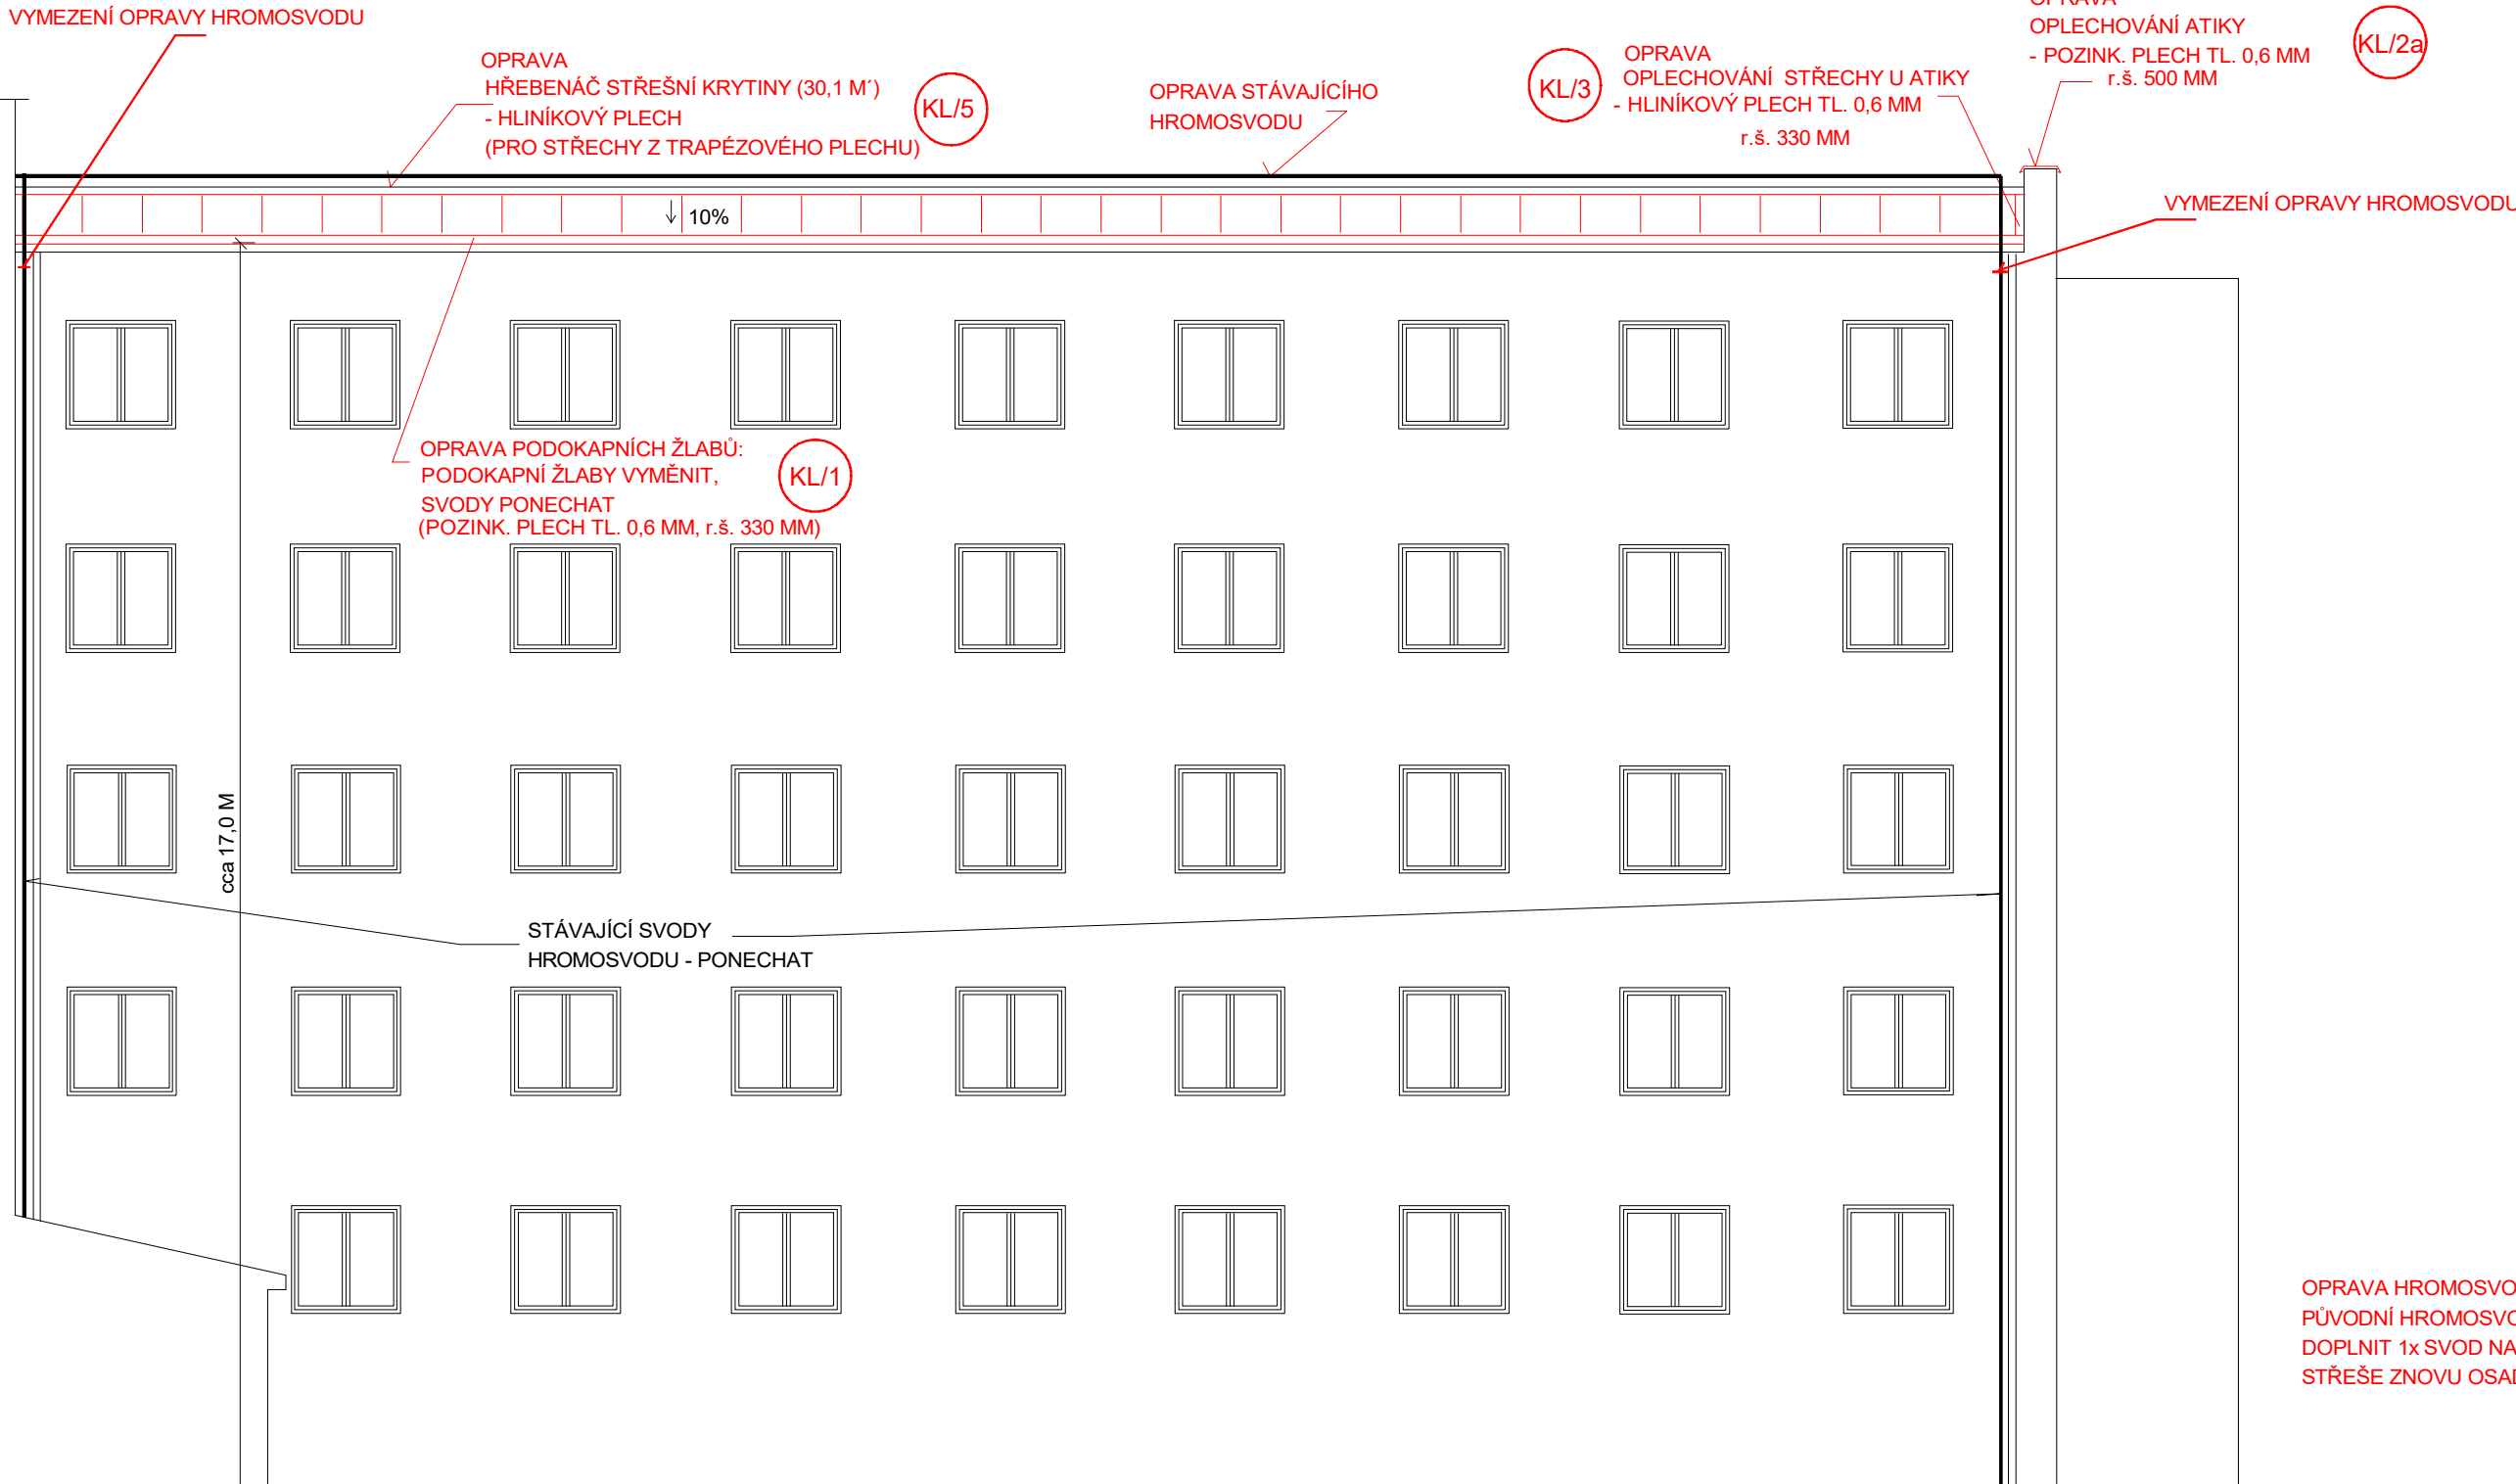

OPRAVA HROMOSVODU :
PŮVODNÍ HROMOSVOD NA STŘEŠE DEMONTOVAT,
DOPLNIT 1x SVOD NA FASÁDĚ, HROMOSVOD NA
STŘEŠE ZNOVU OSADIT, ZVÝŠIT POČET JÍMACÍCH TYČÍ.

ZODP.PROJEKTANT	VYPRACOVAL	KRESLIL		ING. IVAN ZBOŘIL Projektová činnost Vedlejší 8, Brno 625 00 IČO : 463 39 221	
ING. ZBOŘIL	ING. ZBOŘIL	D CAD 3D MAX 24			
STAVEBNÍK : OU A PRŠ BRNO, LOMENÁ 44					
OPRAVA STŘECHY BUDOVY ŠKOLY OU a PrŠ, BRNO, LOMENÁ 44			FORMÁT		
			DATUM		
LEVÉ KŘÍDLO BUDOVY ŠKOLY POHLED VÝCHODNÍ			MĚŘÍTKO : 1:100		VÝKRES Č. : 21