


VÝKRES STŘEŠNÍ KONSTRUKCE  
SPOJOVACÍ KRČEK BUDOVY DOMOVA MLÁDEŽE

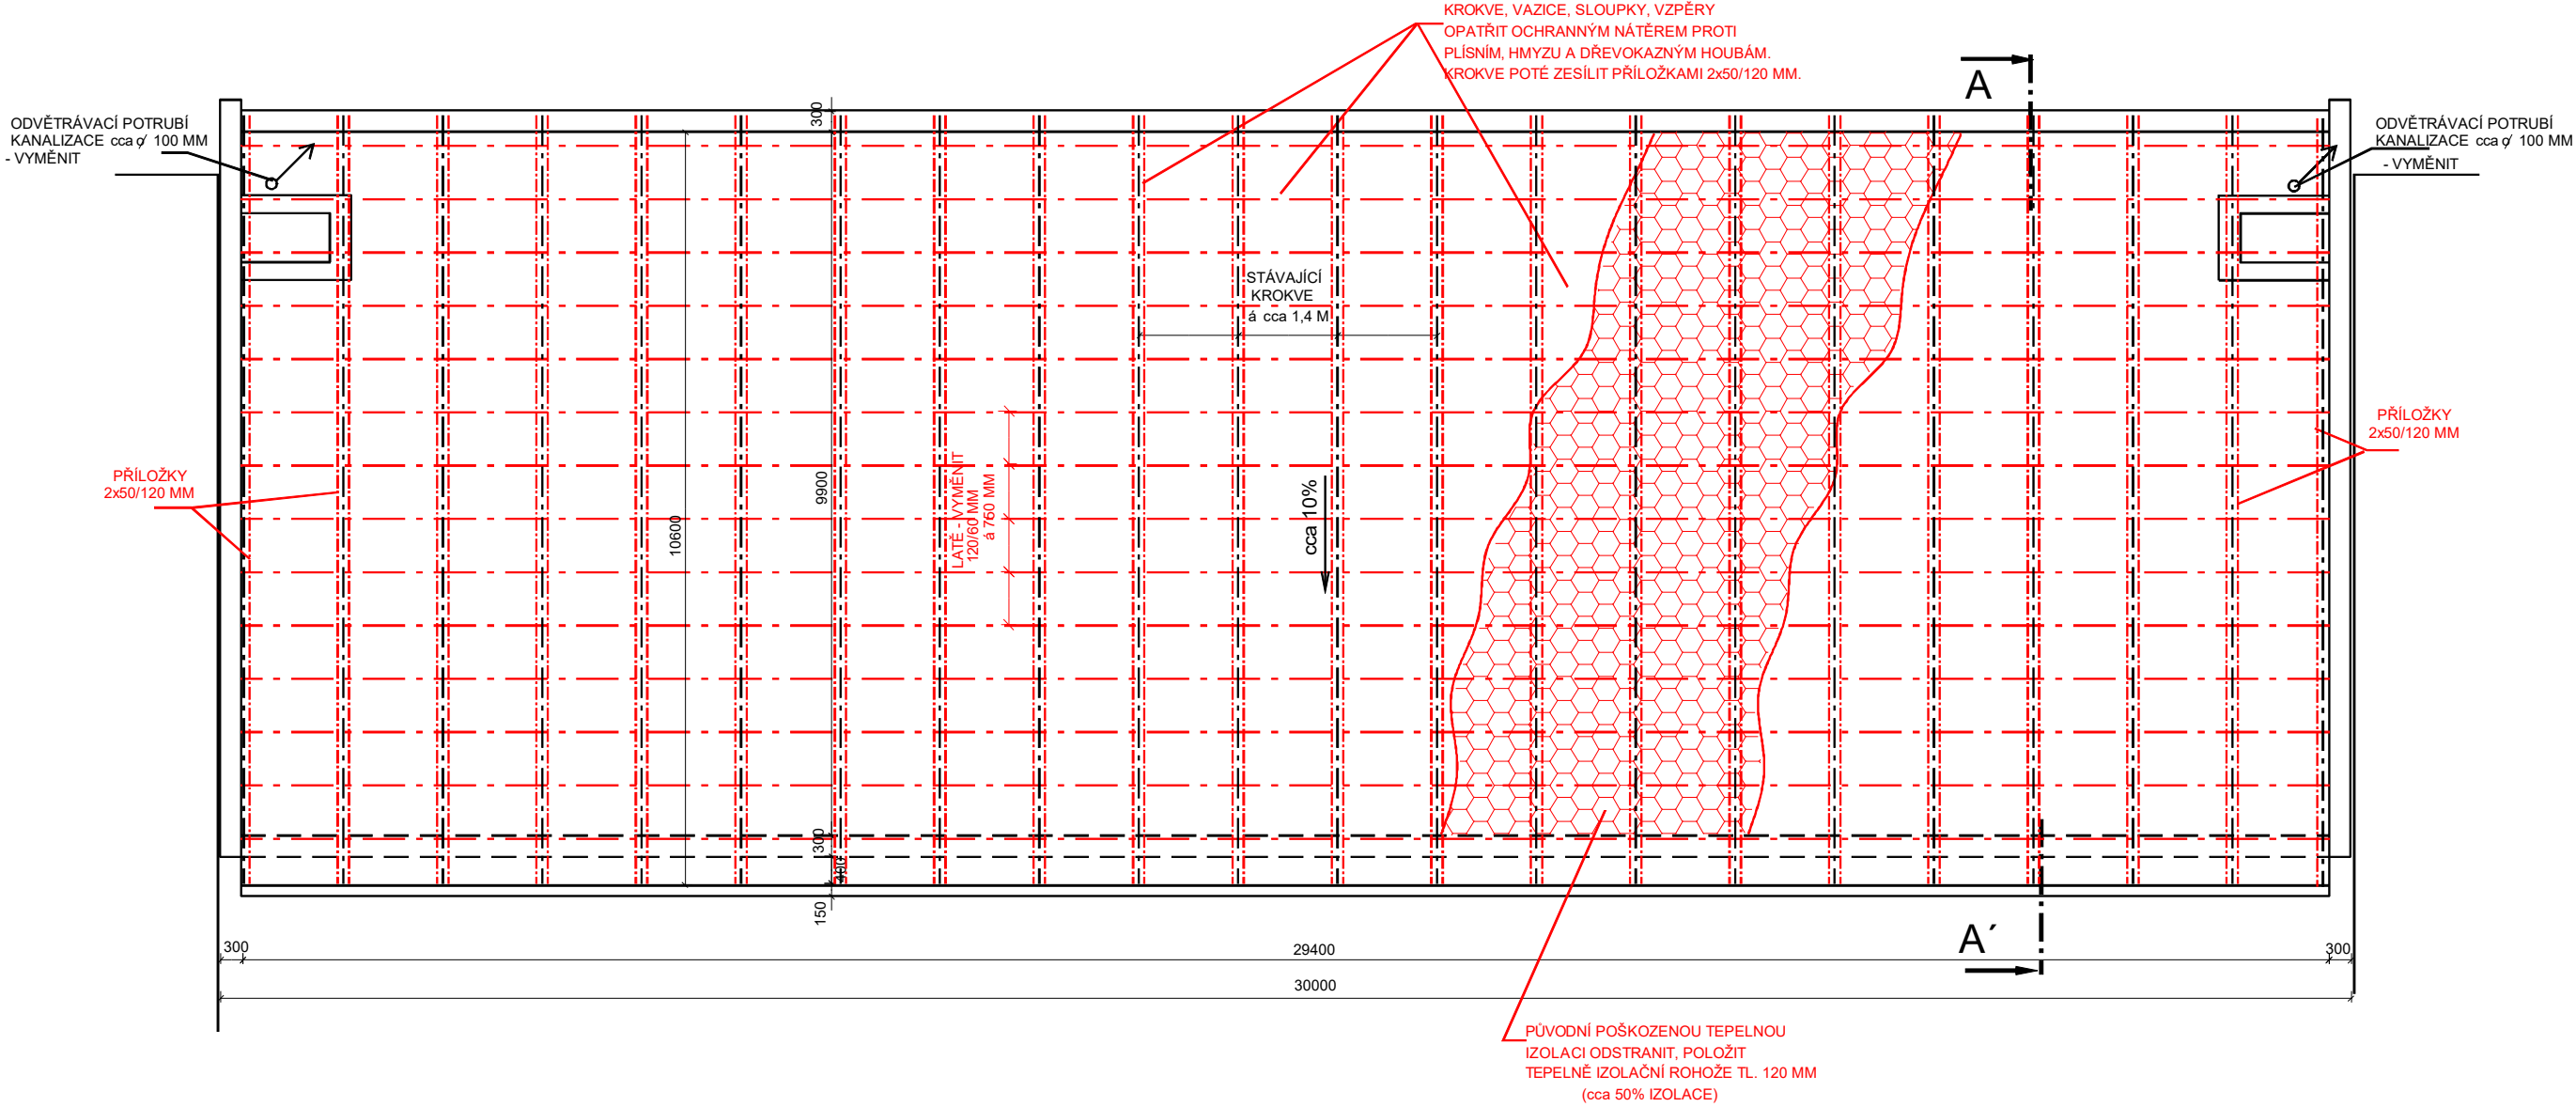

ZODP.PROJEKTANT ING. ZBOŘIL	VYPRACOVAL ING. ZBOŘIL	KRESLIL D CAD 3D MAX 24	ING. I/AN ZBOŘIL Projektová činnost Vedlejší 8. Brno 625 00 IČO : 463 39 221
STAVEBNÍK : OU A PRŠ BRNO, LOMENÁ 44			FORMÁT DATUM
OPRAVA STŘECHY DOMOVA MLÁDEŽE OU a PrŠ, BRNO, LOMENÁ 44			MÉRITKO : 1:50
SPOJOVACÍ KRČEK BUDOVY DOMOVA MLÁDEŽE VÝKRES STŘEŠNÍ KONSTRUKCE			VÝKRES Č. : 11