


VÝKRES STŘEŠNÍ KONSTRUKCE  
LEVÉ KŘÍDLO BUDOVY ŠKOLY

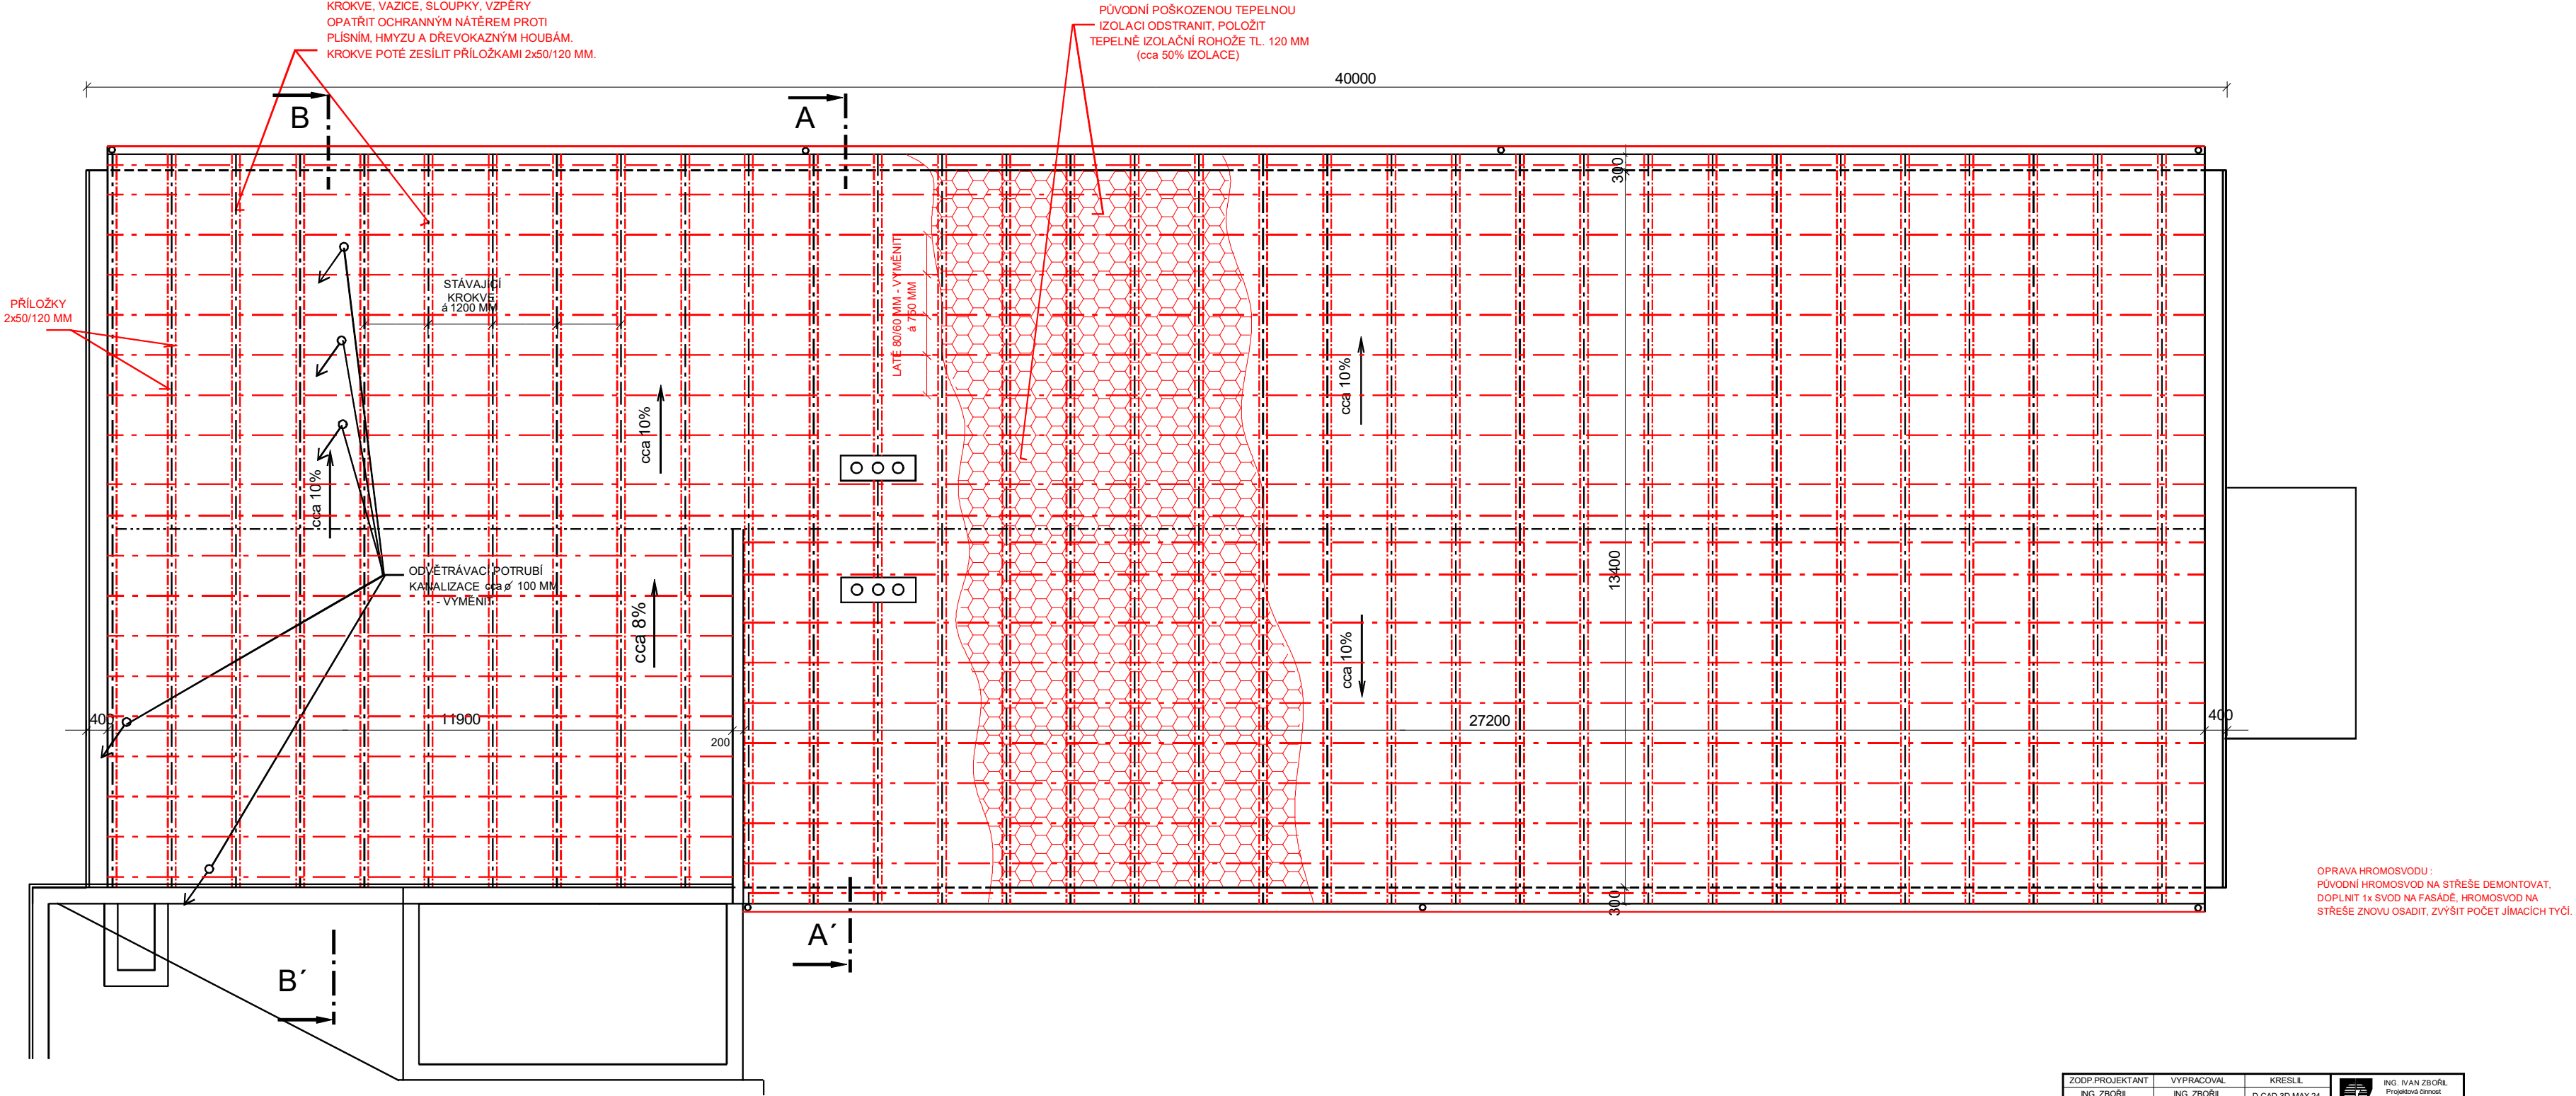

ZODP. PROJEKTANT	VYPRACOVAL	KRESLIL	ING. IVAN ZBOŘIL Průmyslová firma Vodňany 6, Brno 602 00 IČO: 462 39 221
ING. ZBOŘIL	ING. ZBOŘIL	D. CAD 3D MAX 24	
STAVEBNÍK : OU A PRŠ BRNO, LOMENÁ 44			FORMÁT
OPRAVA STŘECHY BUDOVY ŠKOLY			DATUM
OU a PRŠ, BRNO, LOMENÁ 44			
LEVÉ KŘÍDLO BUDOVY ŠKOLY			MĚŘITKO : 1:50
VÝKRES STŘEŠNÍ KONSTRUKCE			VÝKRES Č. 17