


ÚZEMÍ
POVRCH ÚZEMÍ

k.ú. Čejč	k.ú. Hovorany
1	2
	chodník
	3

- LEGENDA:
- krajnice
 - silnice, asfaltový povrch
 - nezpevněná plocha

Podélný profil přeložky vodovodního řádu P3.3

MĚŘÍTKO 1:1000 / 1:100

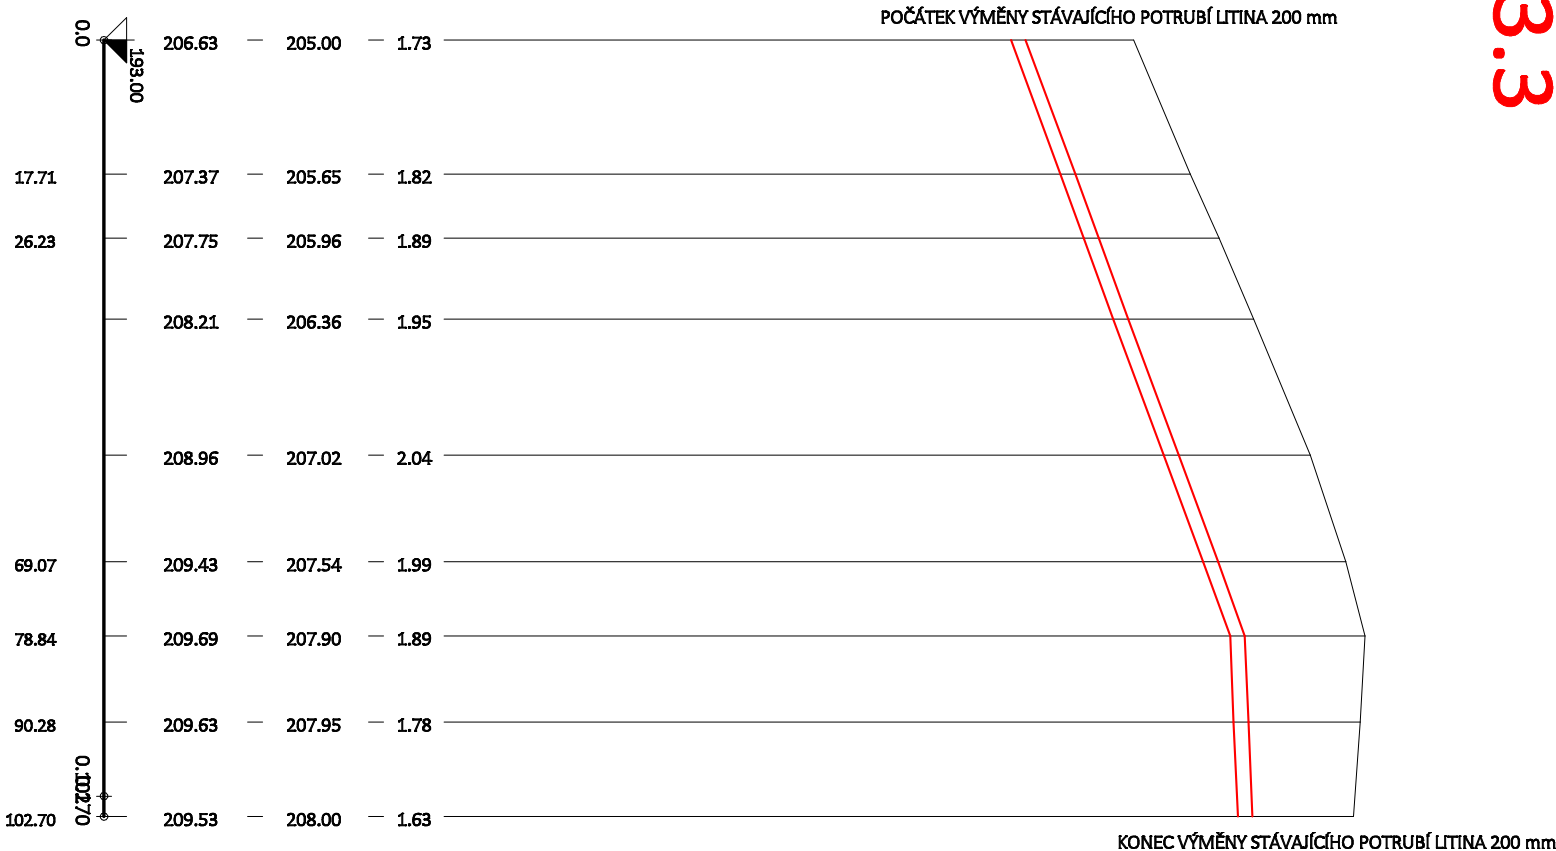

Výškový systém: Balt po vyrovnání

Zákresy podzemních inženýrských zařízení neslouží jako výtčovací výkres - před zahájením stavebních prací musí investor zajistit jejich přesné výtčení správcem sítě a jejich označení na místě dle platných předpisů III

Generální projektant:

Projektant:

Autorizací razítko



Dokumentace pro vydání rozhodnutí o umístění stavby
dle přílohy č. 1 vyhlášky č. 499/2008 Sb.

Hlavní inženýr projektu:	Jakub Luňák	Základové číslo:	55/16
Zodpovědný projektant:	Josef Zol	Formát:	3 x A4
Vypracoval:	Josef Zol	Datum:	leden 2016
Stavebník:	Správa a údržba silnic Jihomoravského kraje, p.o.k. Žerotínovo náměstí 449/3, 602 00 Brno	Místo stavby:	k.ú. Čejč, Hovorany
STAVBA:	II/380, II/422 HOVORANY OKRUŽNÍ KŘÍŽOVATKA	Stupeň dokumentace:	DUR
OBJEKT:	D.2. Vodohospodářské objekty D.2.2. SO 302 - Přeložka vodovodu	Paré	
PŘÍLOHA:	Podélný profil přeložky vodovodního řádu P3.3	Měřítko	1:1000/1:100
		Číslo výkresu	D.2.2.3.
		Revize	-

Tato dokumentace je důležitým vlastním projektem projektanta dle zákona č. 121/2000 Sb. a § 168 odst. 2 stavebního zákona č. 183/2006 Sb. Nesmí být bez předchozího písemného souhlasu kopírována, rozmnožována a zpřístupněna jiným fyzickým, nebo právnickým subjektům.