


C.1 Situační výkres širších vztahů

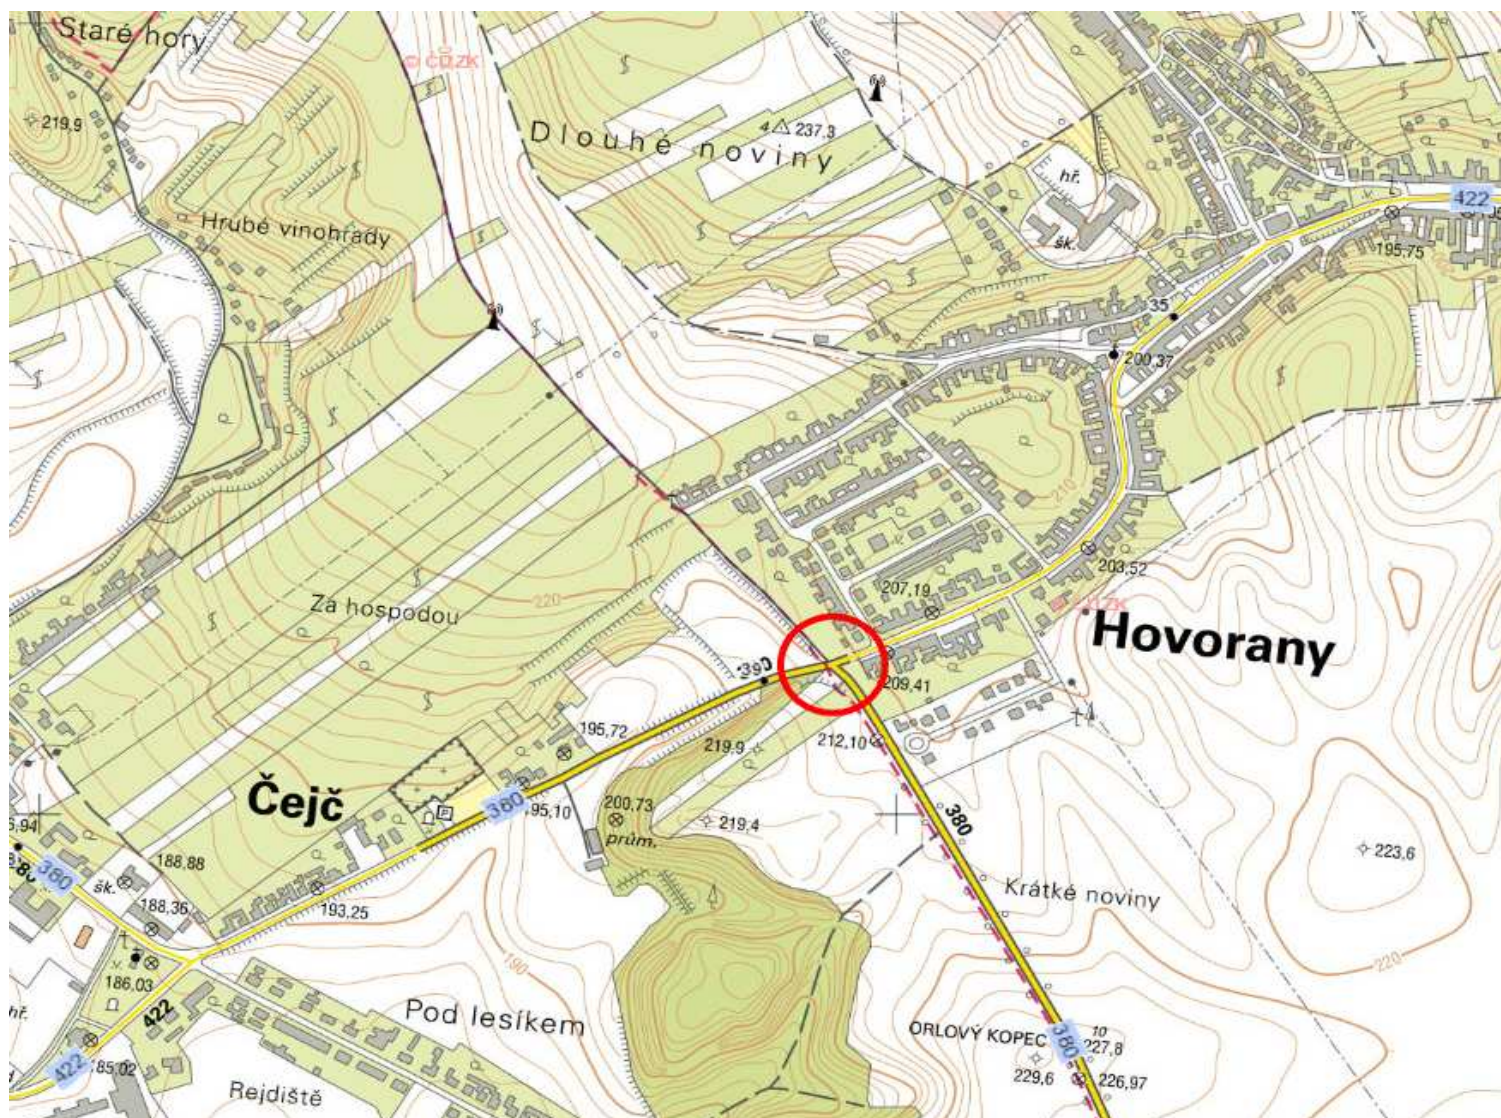

Zodp. projektant:	Vedoucí projektant:	Vypracoval:	 ViaDesign s.r.o. Na zahradách 16, 690 02 Břeclav Tel: 519 326 370, fax: 519 331 401 e-mail: viadesigne@viadesigne.eu	
Ing. Martin Stöhr 	Ing. Martin Stöhr 	Ing. Petra Masaříková 		
OÚ: Hovorany		KrÚ: Jihomoravský	Formát:	A4
Objednatel: Správa a údržba silnic Jihomoravského kraje, p.o.k.			Datum:	III. 2016
Akce: II/380, II/422 Hovorany, okružní křižovatka			Číslo zakázky:	VD15015/H
			Měřítko:	-
			Stupeň dokumentace:	Výtisk číslo:
Příloha: Situační výkres širších vztahů			DUR	
			Příloha číslo: C.1	