


VZOROVÝ PŘÍČNÝ ŘEZ - M 1:50


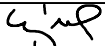

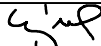

VZOROVÝ PŘÍČNÝ ŘEZ

SILNICÍ III/37930 A SILNICÍ III/37926 V MÍSTĚ ÚPRAVY CHODNÍKŮ

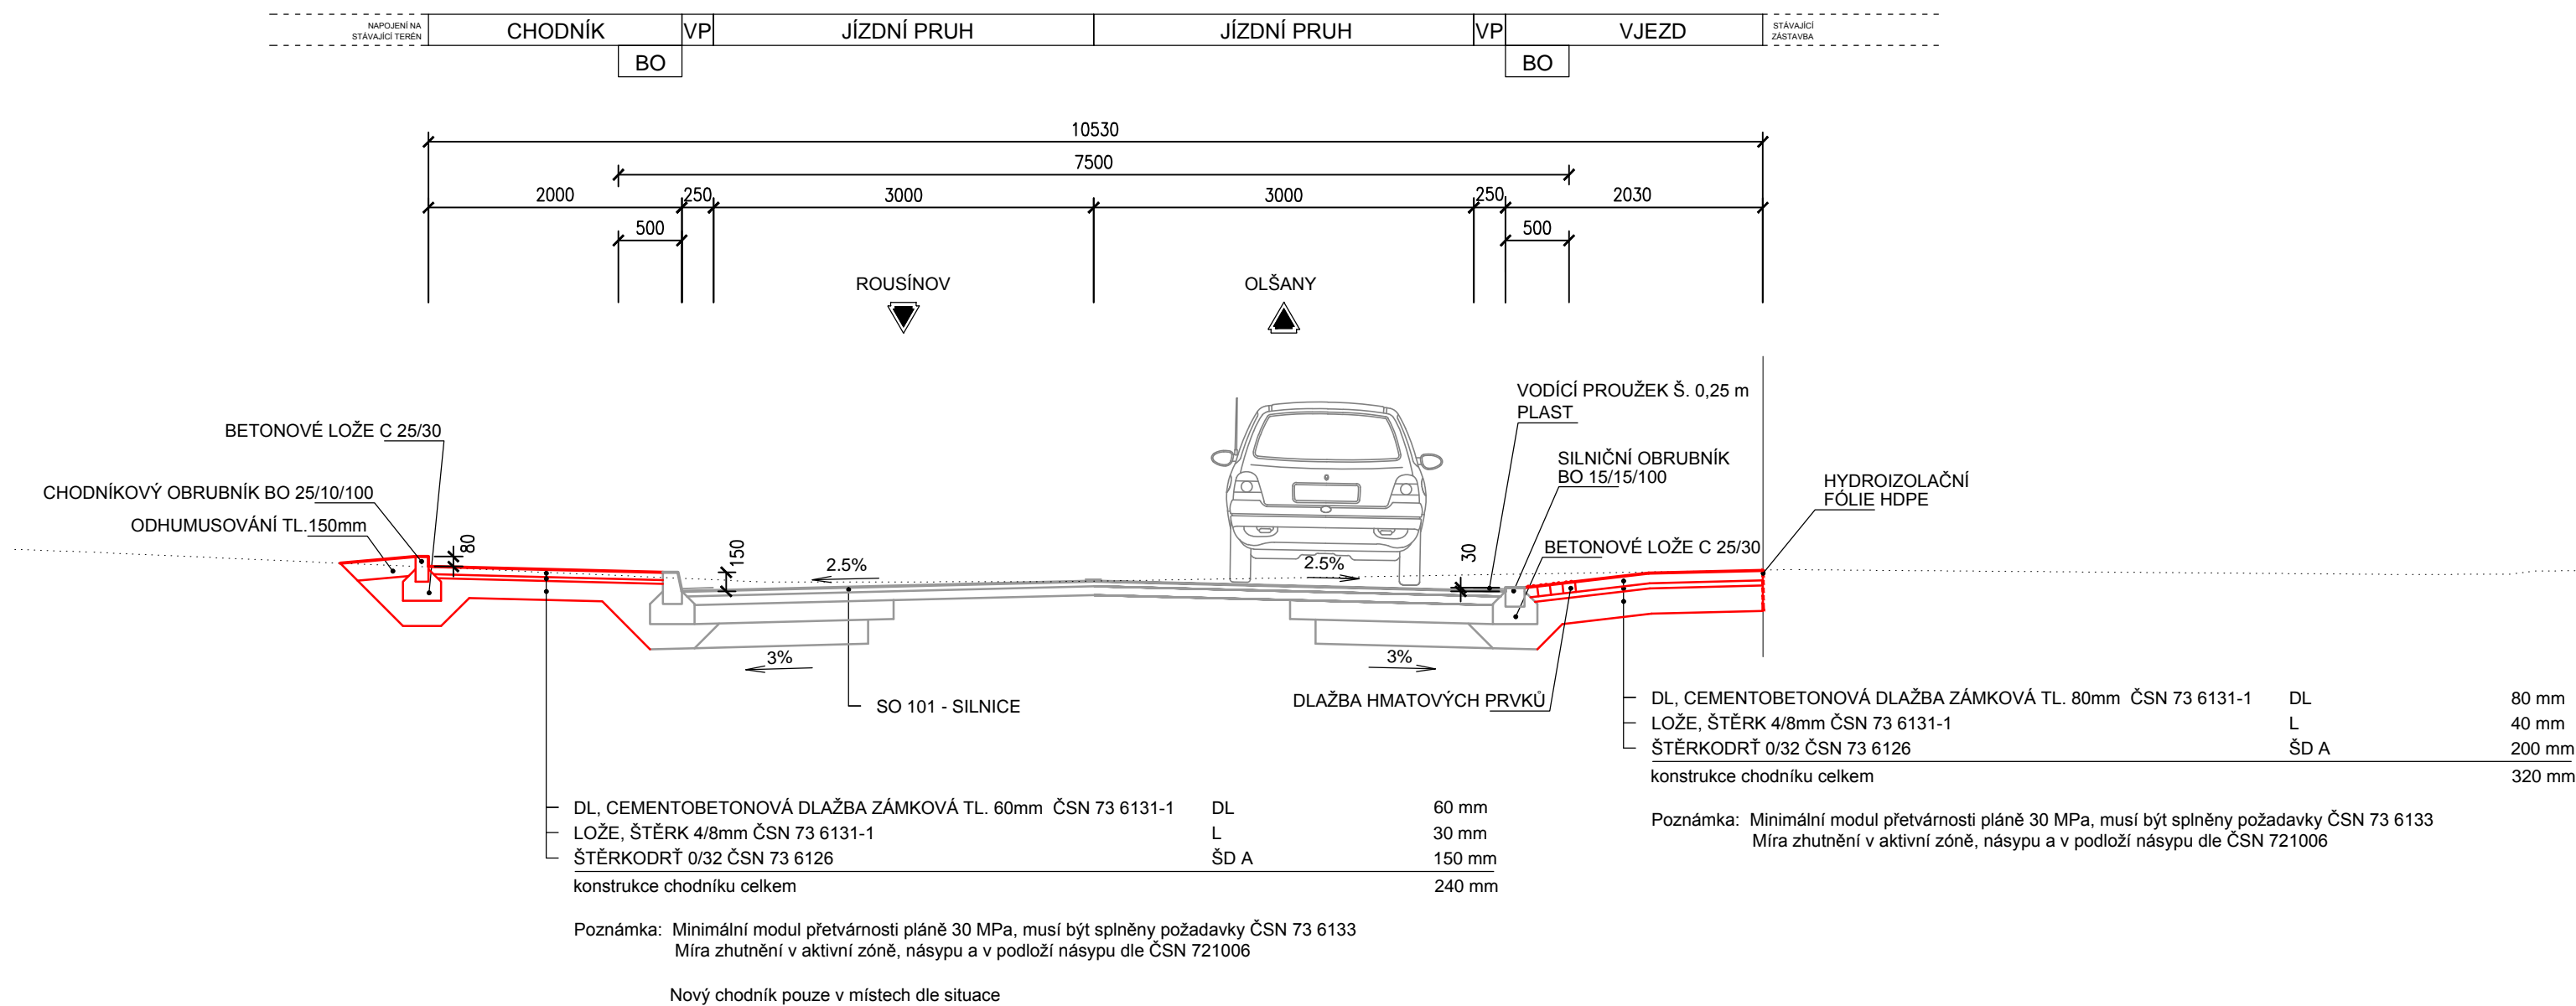

SOUŘADNÝ SYSTÉM: S-JTSK

VÝŠKOVÝ SYSTÉM: B.p.v.

OZNAČENÍ		POPIS ZMĚNY		DATUM	PODPIS
HIP	ZODP. PROJEKTANT	VYPRACOVAL	KONTROLOVAL	IM-PROJEKT, Inženýrské a mostní konstrukce, s.r.o.  Vodní 1, 602 00 BRNO tel: 533 446 080-2 fax: 533 446 089 im-projekt@im-projekt.cz www.im-projekt.cz	
ING. TOMÁŠ LÝSEK	ING. MARTIN VAŠÁK	ING. TOMÁŠ LÝSEK	ING. KAREL PECHA		
					
INVESTOR: Správa a údržba silnic Jihomoravského kraje, přísp.org. kraje, Žerotínovo náměstí 3/5, 601 82 BRNO					
KRAJ: JIHMORAVSKÝ		ORP: VÝŠKOV	KATASTR: HABROVANY, OLŠANY		
STAVBA: III/37930 HABROVANY - PRŮTAH ČÁST: SO 102 - CHODNÍKY				FORMÁT	3 x A4
				DATUM	ČERVEN 2015
				STUPEŇ	PDPS
				ČÍSLO ZAK.	2014460
				MĚŘÍTKO	1:50
PŘÍLOHA: VZOROVÝ PŘÍČNÝ ŘEZ				ČÍSLO PŘÍLOHY:	ČÍSLO PARÉ:
				B.1.2.03	
<small>Dokumentaci lze užívat pouze ve smyslu příslušné smlouvy o dílo výkres, či jeho část, může být kopírován nebo jiným způsobem rozšiřován pouze po předchozím souhlasu IM-Projekt, Inženýrské a mostní konstrukce, s.r.l.</small>					