


PŘÍČNÝ ŘEZ B – B’

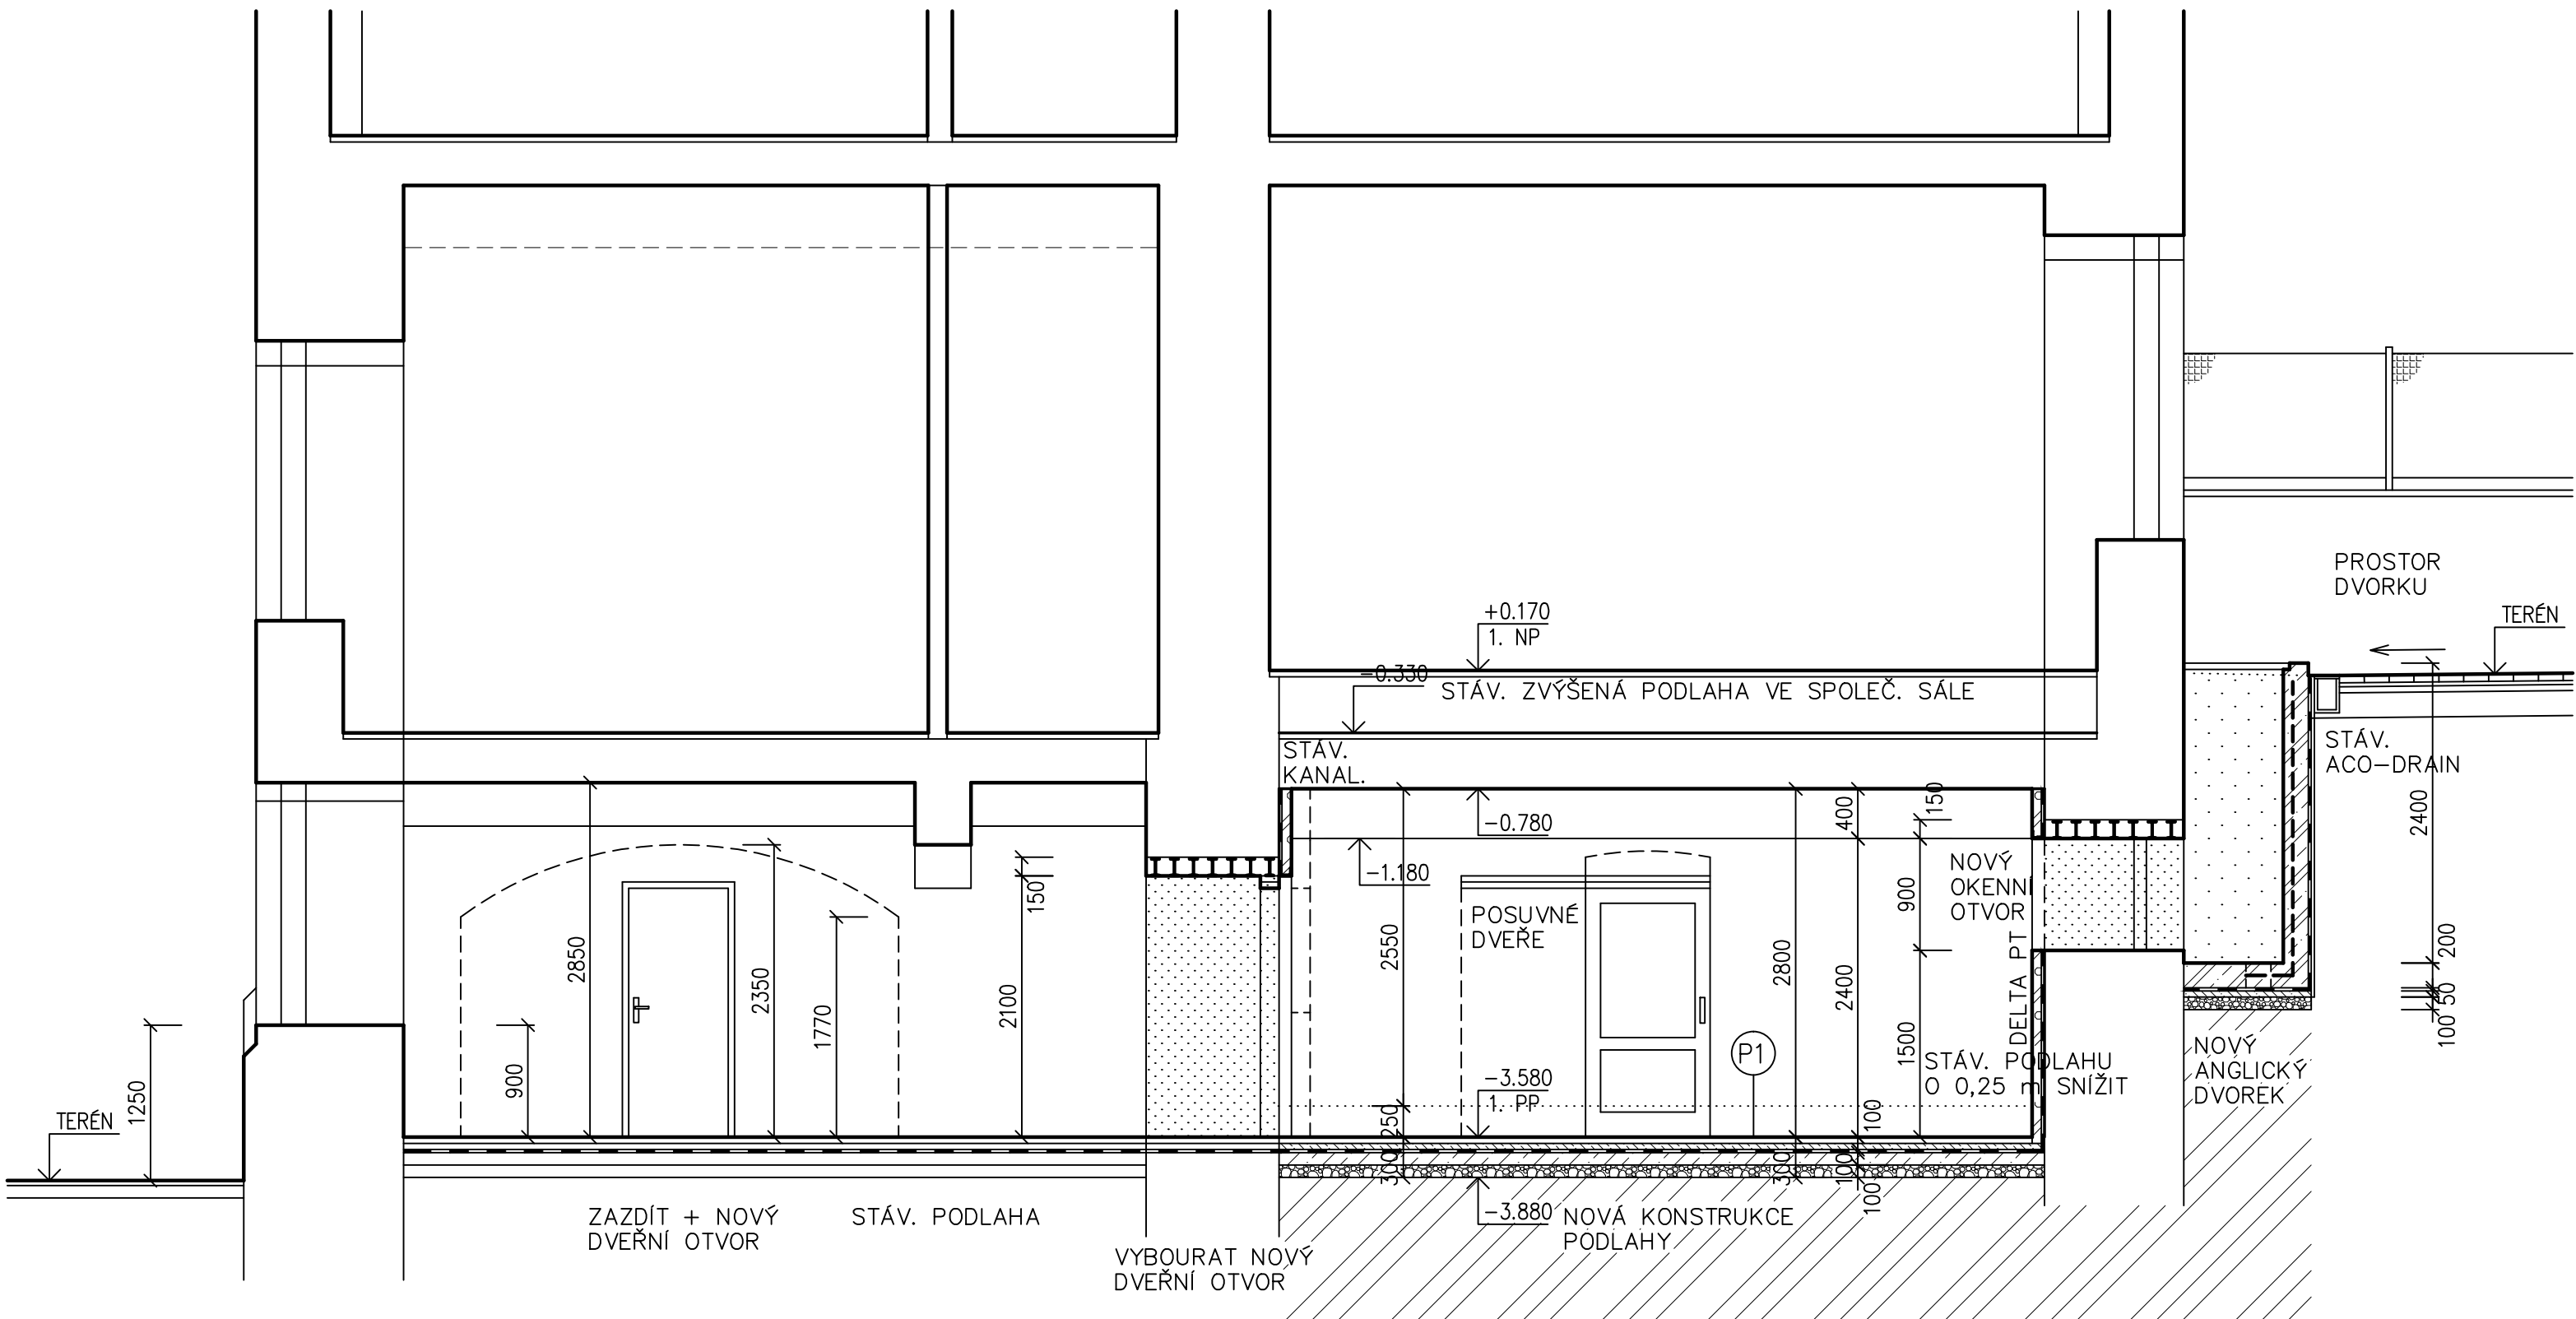

LEGENDA PODLAH:

- P1: 1. PP – prádelna, sušárna, žehlárna, třídění
- keramická dlažba
 - lepicí tmel flexibilní
 - betonová mazanina tl. 80 mm, C 16/20 MPa
 - + Kari síť 6,00/100 x 6,00/100 mm
 - hydroizolace – bitumen. asfalt. pás Sklobit, Bitagit ap., natavit na penetr. podklad
 - betonová mazanina tl. 100 mm, C 12/15 MPa
 - + Kari síť 8,00/150 x 8,00/150 mm
 - šterkopískový podsyp tl. 100 mm
 - stávající podlahu snížit
 - rostlý terén

LEGENDA HMOT:

- Stávající zdivo a konstrukce
- Vybourané zdivo a konstrukce
- Zdivo z cihel. příčkovék Porotherm na maltu MVC 2,5 MPa, skl. tl. 150, 100 mm
- Prostý beton – základové pasy, rozšířený betonový základ – C 16/20 MPa
- Železobeton – podkladní betonová mazanina – C 12/15 MPa + Kari síť 8/150/150 mm, krycí betonová mazanina – C 16/20 MPa + 6/100/100 mm
- Železobeton – anglický dvorek – bednicí dílce + beton C 16/20 MPa + výztuž svislá ø 14 mm á 300 mm, v ložných sparách ø 16 mm
- Tepelná izolace stropu žehlárny – minerální rohože Orsil ap. tl. 200 + 50 mm
- Hydroizolace proti zemní vlhkosti – bitumen. asfalt. pás Sklobit, Bitagit ap., natavit na penetrovaný podklad – 1 x ALP
- Anglické dvorky – svislá hydroizolace – plastová napová folie Platon P6
- Šterkopískový podsyp tl. 100 mm pod podkladní betonovou mazaninou
- Rostlý terén

0,00 = ÚROVEŇ PODLAHY (1. NP)

KÓTOVÁNO V MM !

AC – projekt, Stavocentrum, Dobšická 12, Znojmo, tel. 515 244139				
Projektant	Vypracoval	Č. osvědčení	Stupeň PD:	Projekt
Ing. A. Čeleda	Ing. R. Jarošová	2568/92	Místo:	Znojmo
STAVEBNÍ ÚPRAVY – PRÁDELENSKÝ PROVOZ DOMOV DŮCHODCŮ BOŽICE			Formát:	A4
			Datum:	VI/2017
Investor: Domov důchodců Božice, Božice č. 188			Měřítko:	Č. výkresu:
Obsah: PŘÍČNÝ ŘEZ B – B’			1 : 50	03