PŘÍČNÝ ŘEZ C – C'

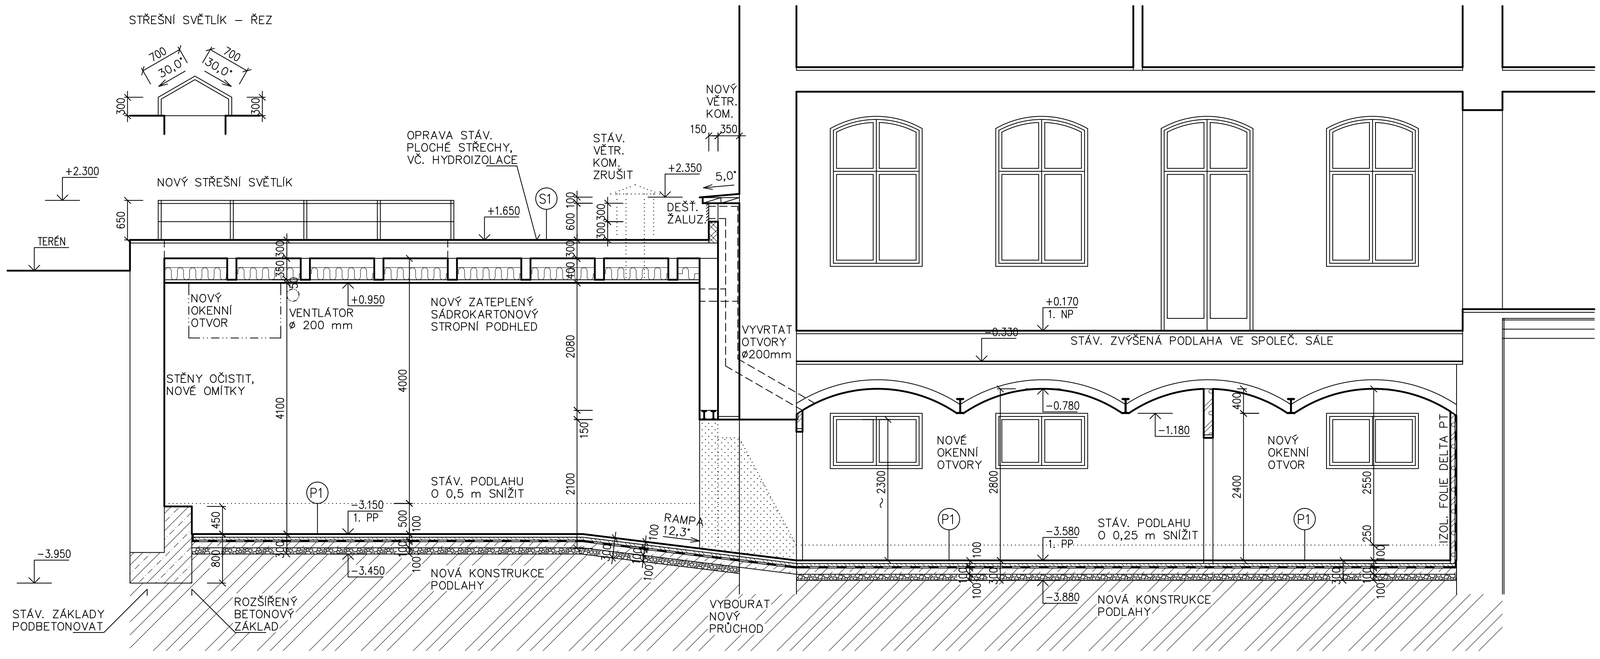

LEGENDA PODLAH:

P1: 1. PP – prádelna, sušárna, žehlírna, třídění
- keramická dlažba
- lepící tmel flexibilní
- betonová mazanina tl. 80 mm, C 16/20 MPa + Kari síť 6,00/100 x 6,00/100 mm
- hydroizolace – bitumen. asfalt. pás Sklobit, Bitagit ap., natavit na penetr. podklad
- betonová mazanina tl. 100 mm, C 12/15 MPa + Kari síť 8,00/150 x 8,00/150 mm
- štěrkopískový podsyp tl. 100 mm
- stávající podlahu snížit
- rostlý terén

LEGENDA STŘECH:

S1: střešní plášť – plochá střecha:
- betonová dlažba 400/400 mm, tl. 40 mm
- plastové distanční terče
- separace – netkaná polyprop. folie Filtek
- PVC hydroizolační folie Alkorplan ap.
- separace – netkaná polyprop. folie Filtek
- cement. potěr tl. min. 50 mm ve spádu 1,0 %
- odstranit stávající beton. mazaninu ve spádu
- stávající ŽB stropní konstrukce
- tep. izol. – miner. rohože Orsil tl. 200 + 50 mm
- parotěsná zábrana (PE folie ap.)
- montážní rošt z ocel. profilů
- sádrokartonový stropní podhled

LEGENDA HMOT:

- Stávající zdivo a konstrukce
- Vybouraně zdivo a konstrukce
- Zdivo z cihel. příčkovek Porotherm na maltu MVC 2,5 MPa, skl. tl. 150, 100 mm
- Prostý beton – základové pasy, rozšířený betonový základ – C 16/20 MPa
- Železobeton – podkladní betonová mazanina – C 12/15 MPa + Kari síť 8/150/150 mm, krycí betonová mazanina – C 16/20 MPa + 6/100/100 mm
- Železobeton – anglický dvorek – bednící dílce + beton C 16/20 MPa + výztuž svislá ø 14 mm á 300 mm, v ložných spárách ø 16 mm
- Tepelná izolace stropu žehlírny – minerální rohože Orsil ap. tl. 200 + 50 mm
- Hydroizolace proti zemní vlhkosti – bitumen. asfalt. pás Sklobit, Bitagit ap., natavit na penetrovaný podklad – 1 x ALP
- Anglické dvorky – svislá hydroizolace – plastová nopová folie Platon P6
- Štěrkopískový podsyp tl. 100 mm pod podkladní betonovou mazaninou
- Rostlý terén

0,00 = ÚROVEŇ PODLAHY (1. NP)

KÓTOVÁNO V MM !

AC – projekt, Stavocentrum, Dobšická 12, Znojmo, tel. 515 244139

Projektant	Vypracoval	Č. osvědčení	Stupeň PD:	Projekt
Ing. A. Čeleda	Ing. R. Jarošová	2568/92	Místo:	Znojmo
STAVEBNÍ ÚPRAVY – PRÁDELENSKÝ PROVOZ DOMOV DŮCHODCŮ BOŽICE			Formát:	A4
			Datum:	VI/2017
Investor: Domov důchodců Božice, Božice č. 188			Měřítko:	Č. výkresu:
Obsah: **PŘÍČNÝ ŘEZ C – C'**			1 : 50	04