


INSTALACE PLYNU – (1. PP)

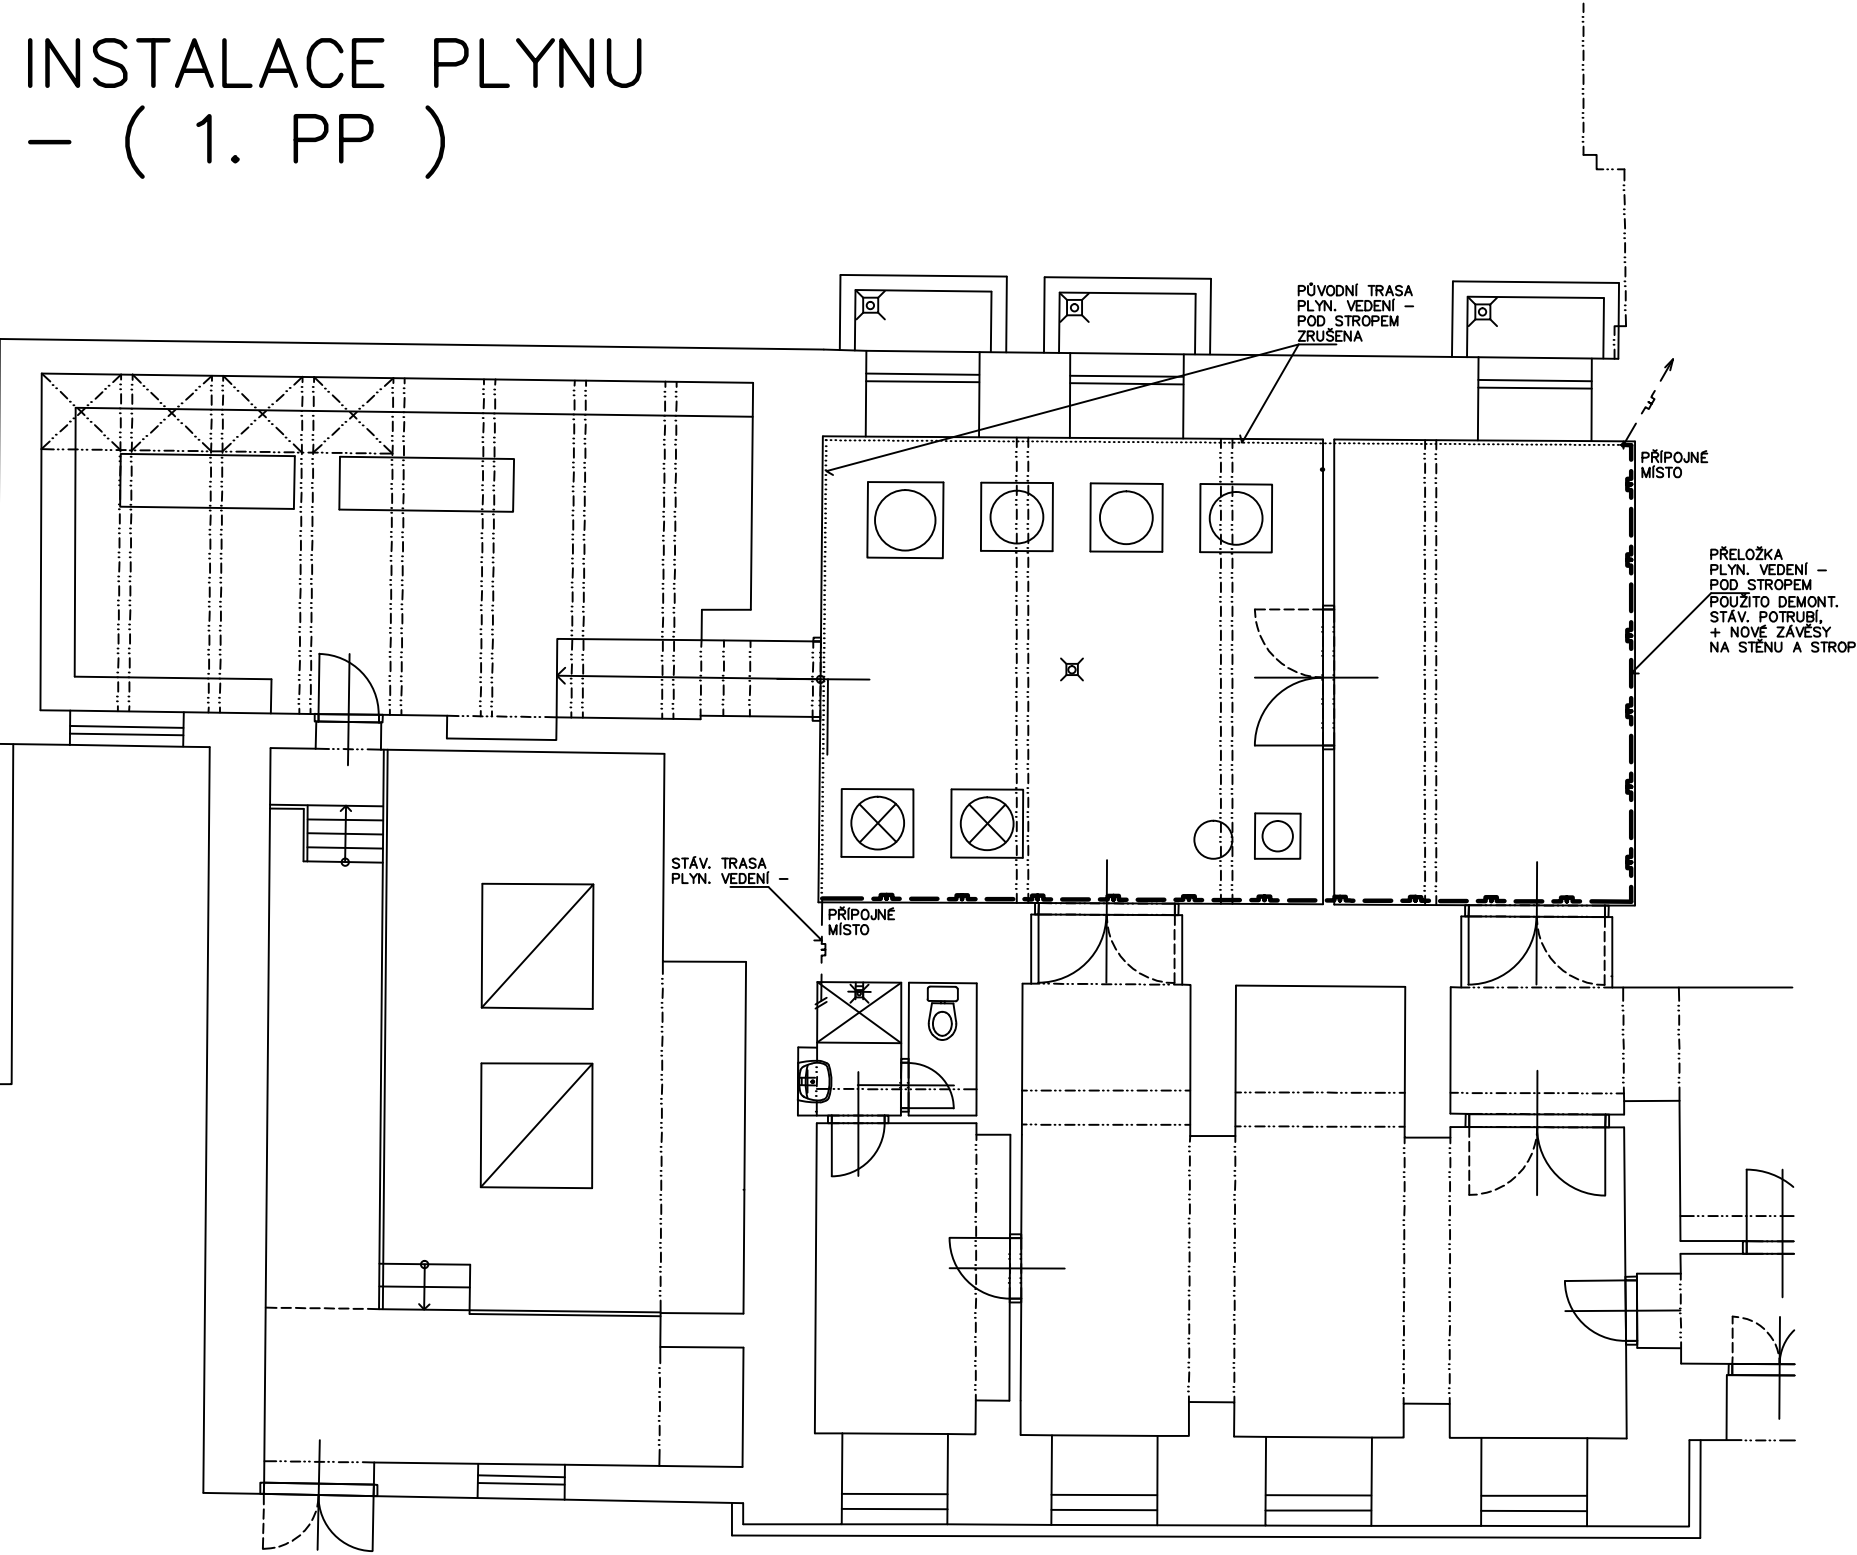

POZNÁMKY:

- Stávající trasa plynovodního vedení před nově navrženými okny a dveřním otvorem bude přeložena.
- Nová přeložka plynovodního vedení bude umístěná na opačných stranách místnosti opět pod stropem, bude použito demontované stávající potrubí + nové závěsy na stěnu a strop.
- Vnitřní instalace plynu proveďte dle G 704 01 v návaznosti na ČSN EN 1775, ČSN EN 45 020.
- Montážní práce smí provádět pouze organizace, mající osvědčení od ITI Praha v souladu se zákonem č. 538/00 Sb.
- Uchycení potrubí proveďte ve vzdálenostech u DN 32 – 50 mm = po 3 m.
- Potrubí tažené pod omítkou je nutné vložit do drážky a vymazat cementovou směsí bez použití vápna.

LEGENDA:

- Nová trasa plynovodního vedení (přeložka)
- Stávající trasa plynovodního vedení
- Zrušená trasa plynovodního vedení

0,00 = ÚROVEŇ PODLAHY (1. NP)

KÓTOVÁNO V MM !

AC — projekt, Stavocentrum, Dobšická 12, Znojmo, tel. 515 244139				
Projektant	Vypracoval	Č. osvědčení	Stupeň PD:	Projekt
Ing. A. Čeleda	Ing. R. Jarošová	2568/92	Místo:	Znojmo
STAVEBNÍ ÚPRAVY – PRÁDELENSKÝ PROVOZ DOMOV DŮCHODCŮ BOŽICE			Formát:	A4
			Datum:	VI/2017
Investor: Domov důchodců Božice, Božice č. 188			Měřítko:	Č. výkresu:
Obsah: INSTALACE PLYNU (1. PP)			1 : 100	03