




STAVAJÍCÍ STAV DVORNÍCH FASÁD




DVORNÍ TRAKT PO NAVRHOVANÝCH ÚPRAVÁCH



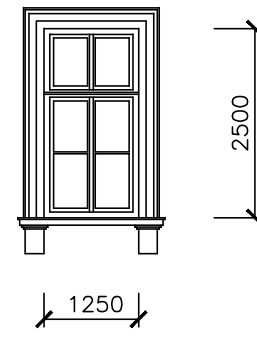
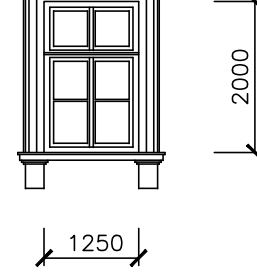
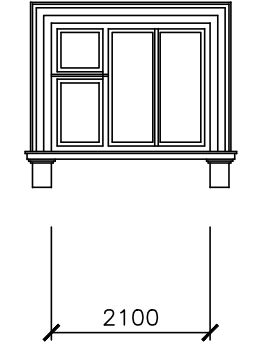
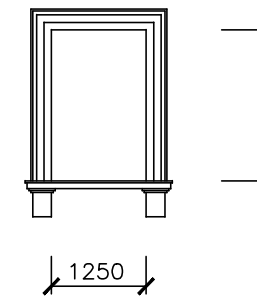


FRAGMENT DEVASTOVANÉ FASÁDY

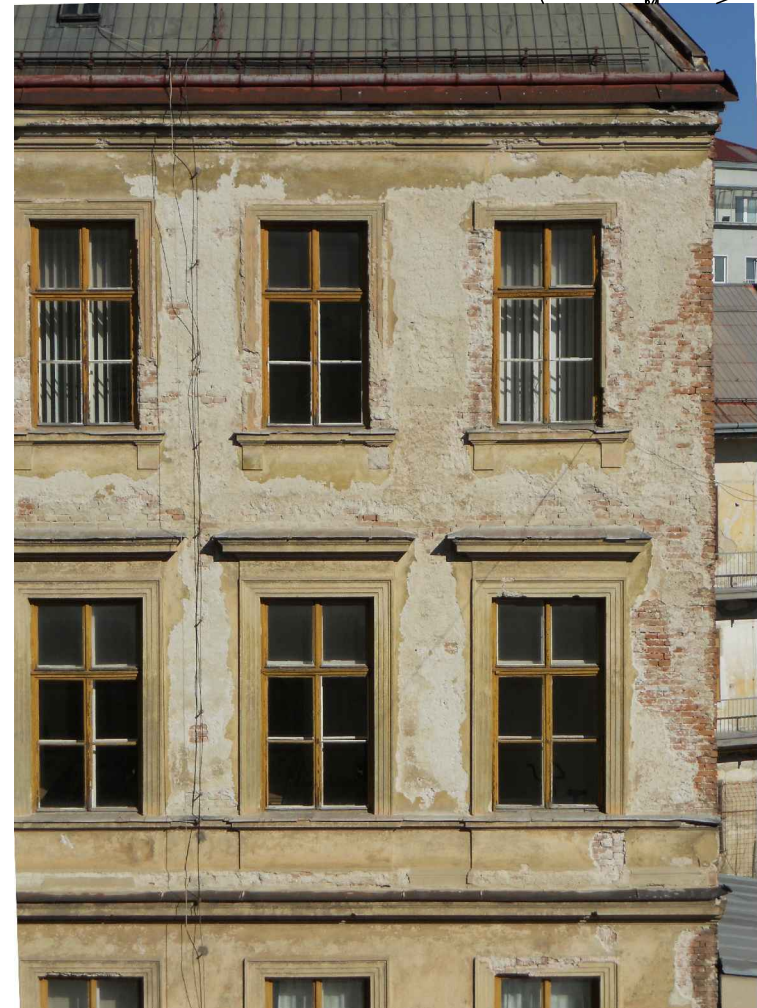

FASÁDA PO OPRAVĚ A VÝMĚNĚ OKEN

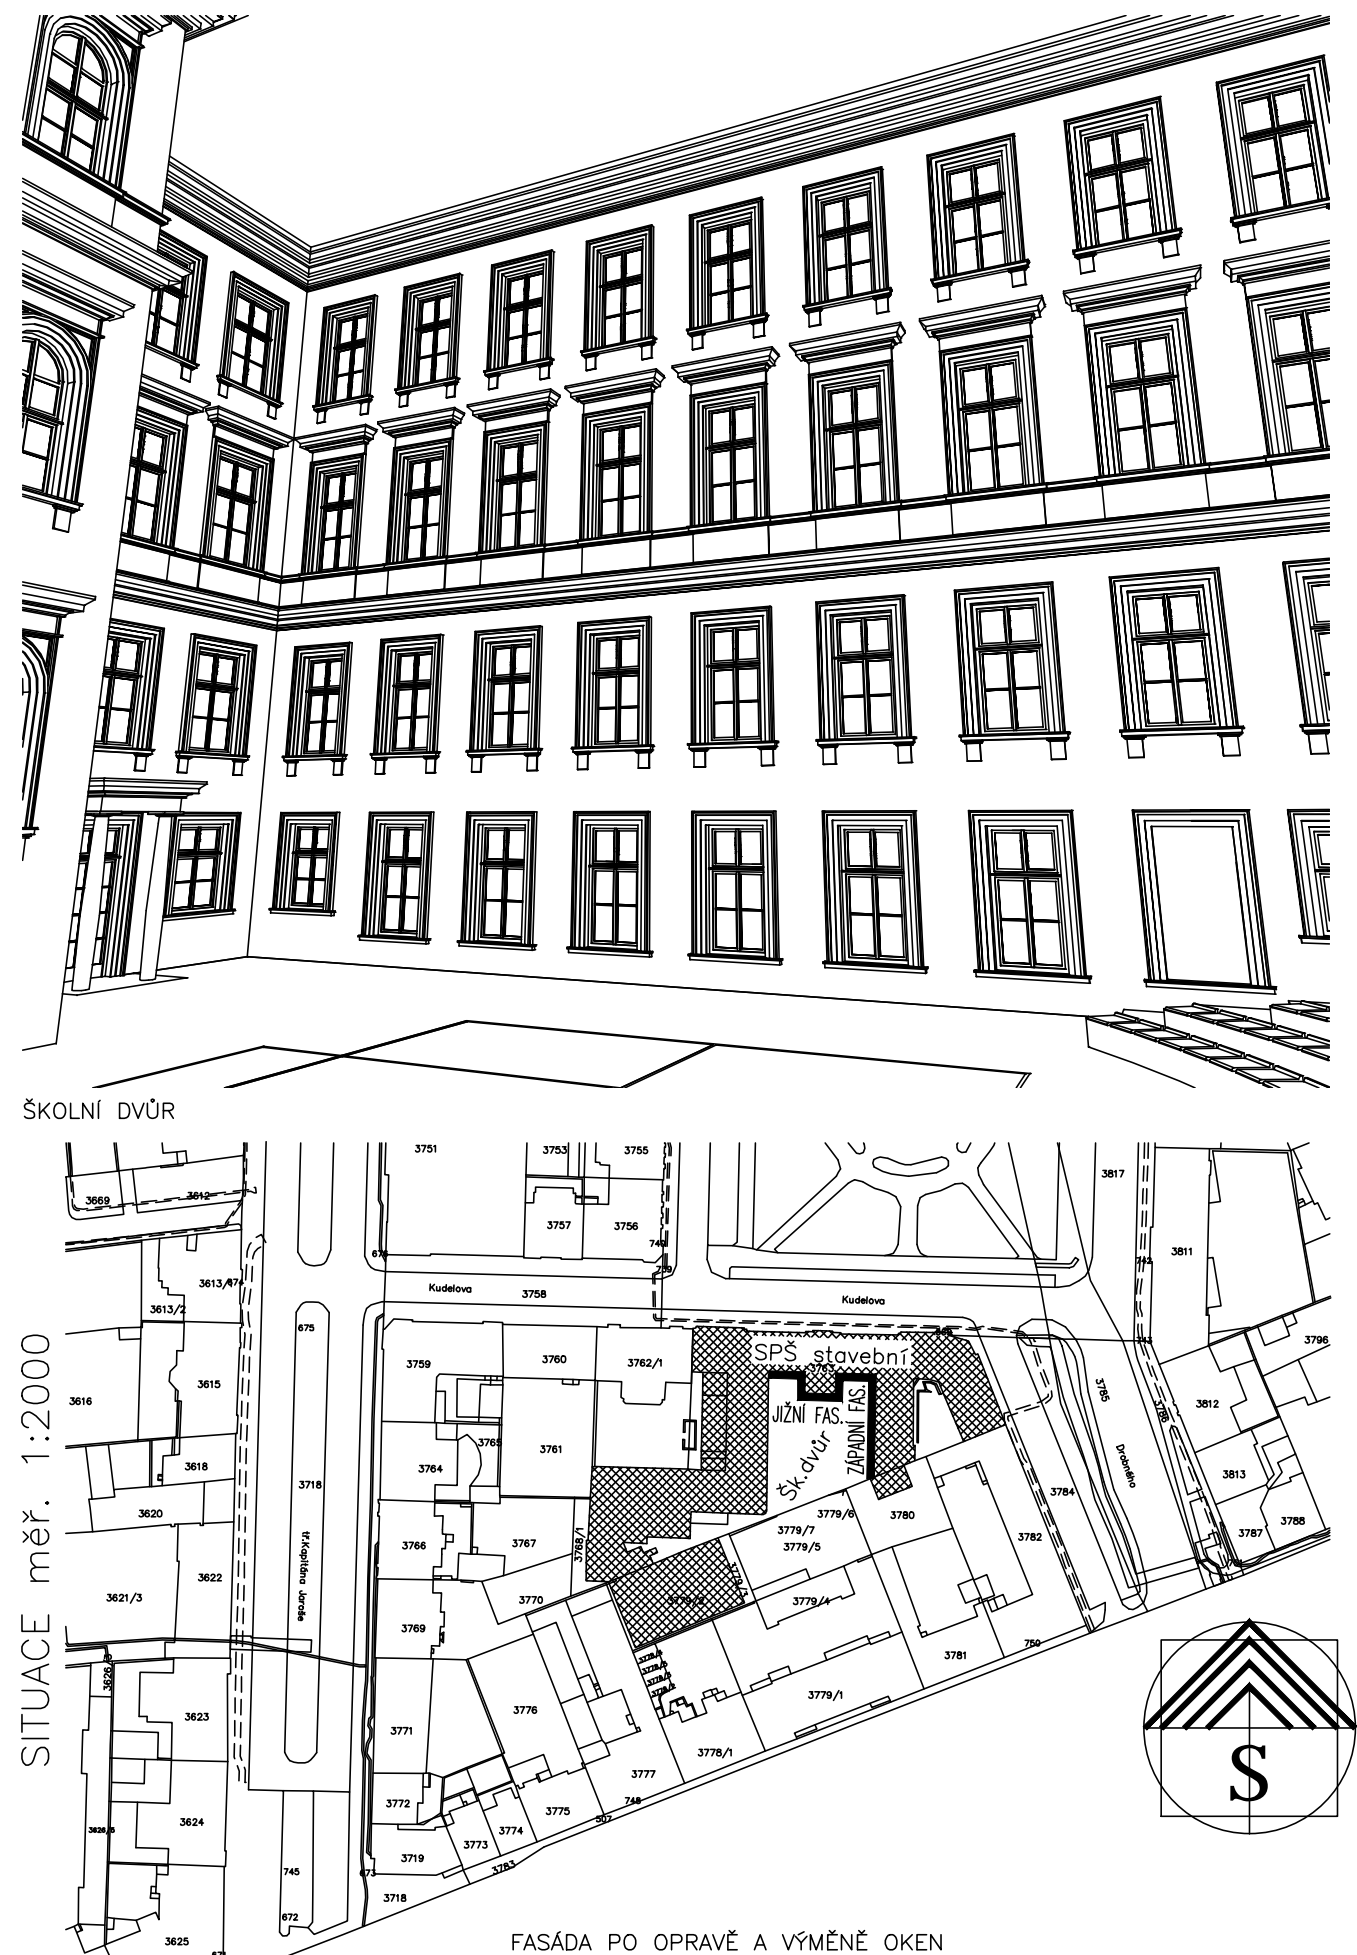

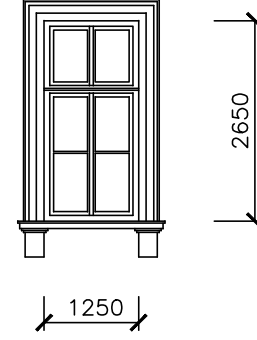VÝPIS PRVKŮ – OKNA (pohled z exteriéru na okenní aedikuly)					
OZ.	POPIS		POČET		
DR 9		Plocha okna 3,32 m2	Okna vnější zasklená izolačním dvoj–sklem Barva: stř.hnědá		
			3. NP	9	
			2. NP	0	
			1. NP	0	
			1. PP	0	
			CELKEM	9	
DR10		Plocha okna 3,25 m2	Okna vnější zasklená izolačním dvoj–sklem Barva: stř.hnědá		
			3. NP	9	
			2. NP	9	
			1. NP	0	
			1. PP	0	
			CELKEM	9	
DR11		Plocha okna 3,13 m2	Okna vnější zasklená izolačním dvoj–sklem Barva: stř.hnědá		
			3. NP	0	
			2. NP	9	
			1. NP	6	
			1. PP	6	
			CELKEM	15	
DR12		Plocha okna 2,50 m2	Okna vnější zasklená izolačním dvoj–sklem Barva: stř.hnědá		
			3. NP	0	
			2. NP	0	
			1. NP	0	
			1. PP	1	
			CELKEM	1	
DR13		Plocha okna 3,57 m2	Okna vnější zasklená izolačním dvoj–sklem Barva: stř.hnědá		
			3. NP	0	
			2. NP	0	
			1. NP	0	
			1. PP	1	
			CELKEM	1	
DR14		Okenní aedikula 5,85 bm	Páskovaný profil s rámem. Barva: slonová kost střední		
			3. NP	0	
			2. NP	0	
			1. NP	0	
			1. PP	1	
			CELKEM	1	

VÝMĚNA OKEN, OPRAVA FASÁDY A ÚPRAVA DVORU
SPŠ stavební, Brno, Kudelova 8.

Vypracoval: Ing.arch. František Kabelka

Březen 2017