


# PŮDORYS 3.N.P.

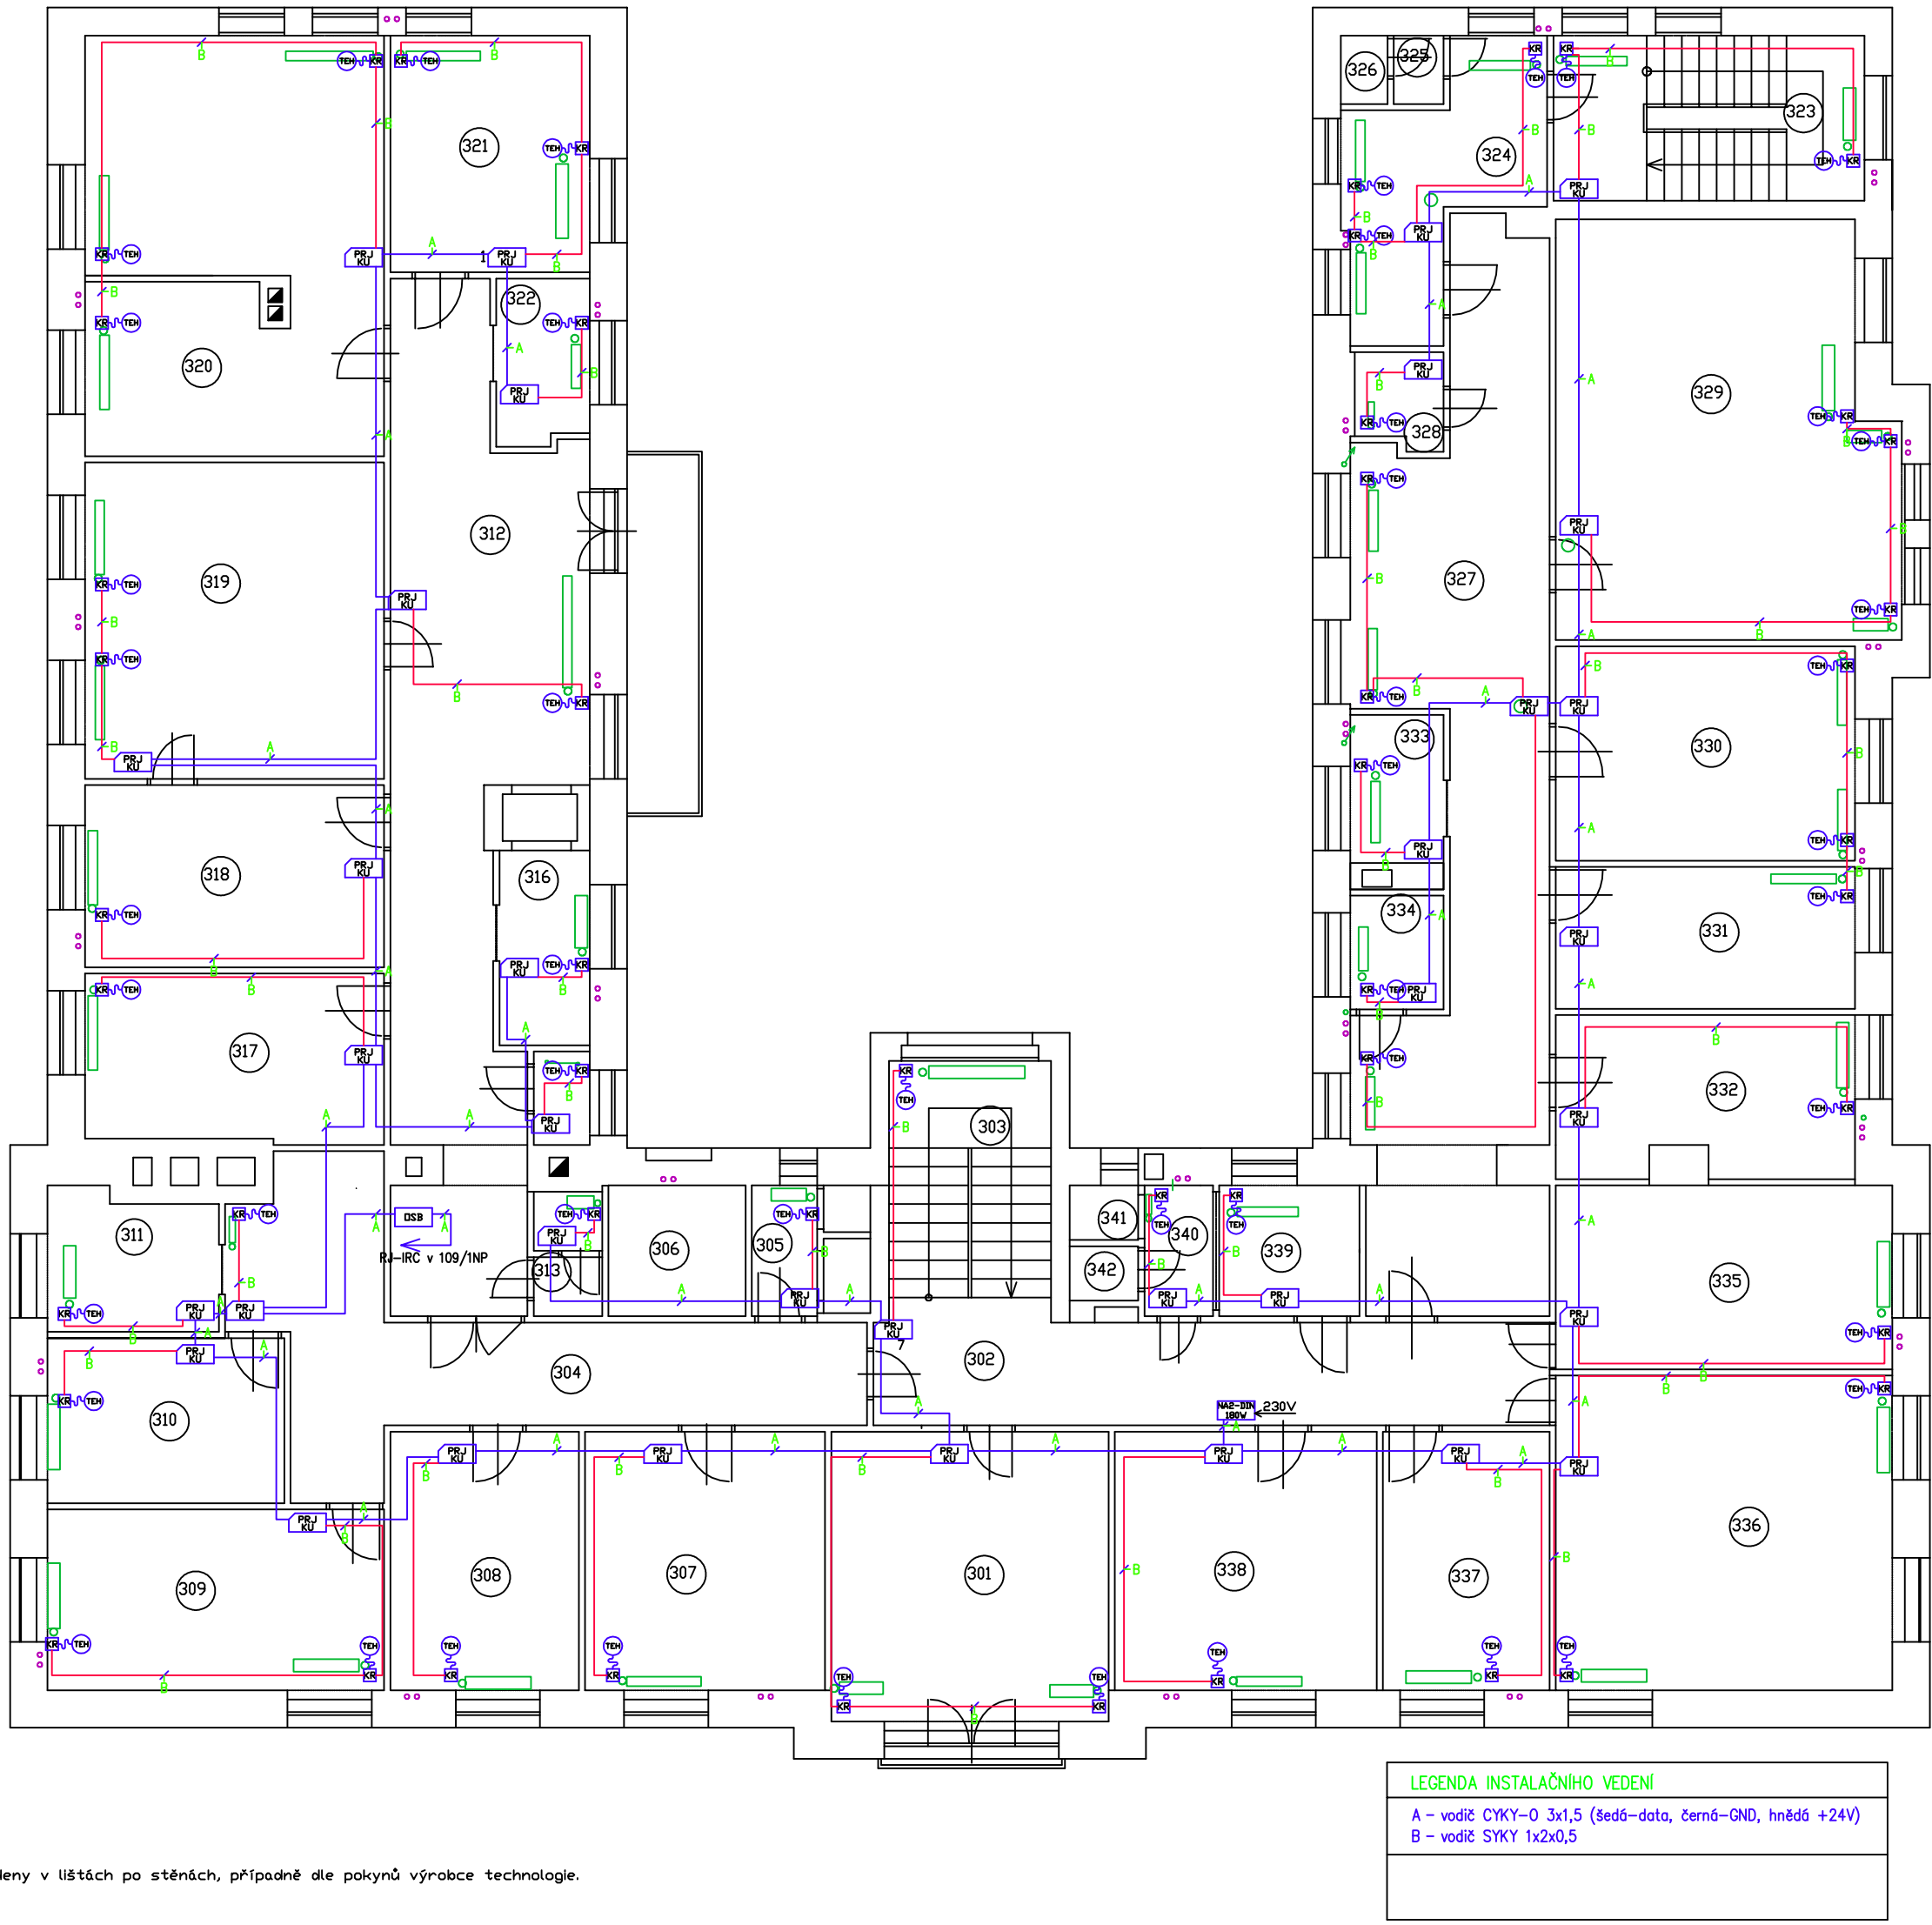

Kabely budou vedeny v lištách po stěnách, případně dle pokynů výrobce technologie.

Ochrana před úrazem elektrickým proudem dle ČSN 33 2000-4-41 ed2.

LEGENDA INSTALAČNÍHO VEDENÍ	
A	- vodič CNY-0 3x1,5 (beo5-dota, černá-GND, hnědá +24V)
B	- vodič SYKY 1x2x0,5

	Řídicí jednotka IRC
	Pokojeová regulační jednotka
	Náboječ 24V/180W (Din lišta)
	Náboječ 24V/100W (Din lišta)
	Teplotní čidlo venkovní
	Termostatický (3V)
	Zásuvka PC + CB
	Převodník teplotního čidla venkovního
	Opakovací sběrnice
	Server

LEGENDA MÍSTNOSTÍ:

ČK	ČEL MÍSTNOSTI
300	NAVŠTĚVNÍ MÍSTNOST
302	CHODBA
303	SCHODIŠTĚ
304	CHODBA
305	SKLAD
306	VÝTAH
307	REHABILITACE
308	POKOJ
309	POKOJ
310	POKOJ
311	KUCHYŇKA
312	CHODBA
313	UMÝVARNA
314	WC
315	SPRCHA
316	ČAJOVÁ KUCHYŇ
317	POKOJ
318	POKOJ
319	HERNA
320	POKOJ
321	IZOLACE
322	SKLAD
323	SCHODIŠTĚ
324	ŠATNA
325	PŘEDSÍŇ
326	WC
327	CHODBA
328	SKLAD
329	HERNA
330	POKOJ
331	POKOJ
332	POKOJ
333	ČAJOVÁ KUCHYŇ
334	WC
335	SKLAD
336	TŘÍBA MŠ
337	RELAXAČNÍ MÍSTNOST
338	SKLAD
339	WC PRO INVALIDY
340	PŘEDSÍŇ
341	SPRCHA
342	WC

VED.PROJEKTU:	KONTROLOVAL:	KRESLIL:	MIX MAX-ENERGETIKA, s.r.o.	
Ing. Štěpán Brus	Ing. Tomáš Novotný	Bohuslav Juráček	Štefánikova 38a	
INVESTOR:	Dětské centrum Znojmo, p.o.		612 00 Brno	
STAVBA:	PROJEKT REKONSTRUKCE ÚT, TV VČTNĚ ZDROJE TEPLA, DĚTSKÉ CENTRUM ZNOJMO - INDIVIDUÁLNÍ REGULACE VYTÁPĚNÍ		FORMÁT:	6 x A4
OBJEKT:	INDIVIDUÁLNÍ REGULACE VYTÁPĚNÍ		DATUM:	05/2013
			STUPĚŇ:	DVZ
			ČÍSLO ZAKÁZKY:	
NÁZEV VÝKRESU:	MĚŘÍTKO:		ČÍSLO VÝKRESU:	
PŮDORYS 3.N.P.	1:100		3	