


SD 101.6 ŘEŠÍ SD 101.4

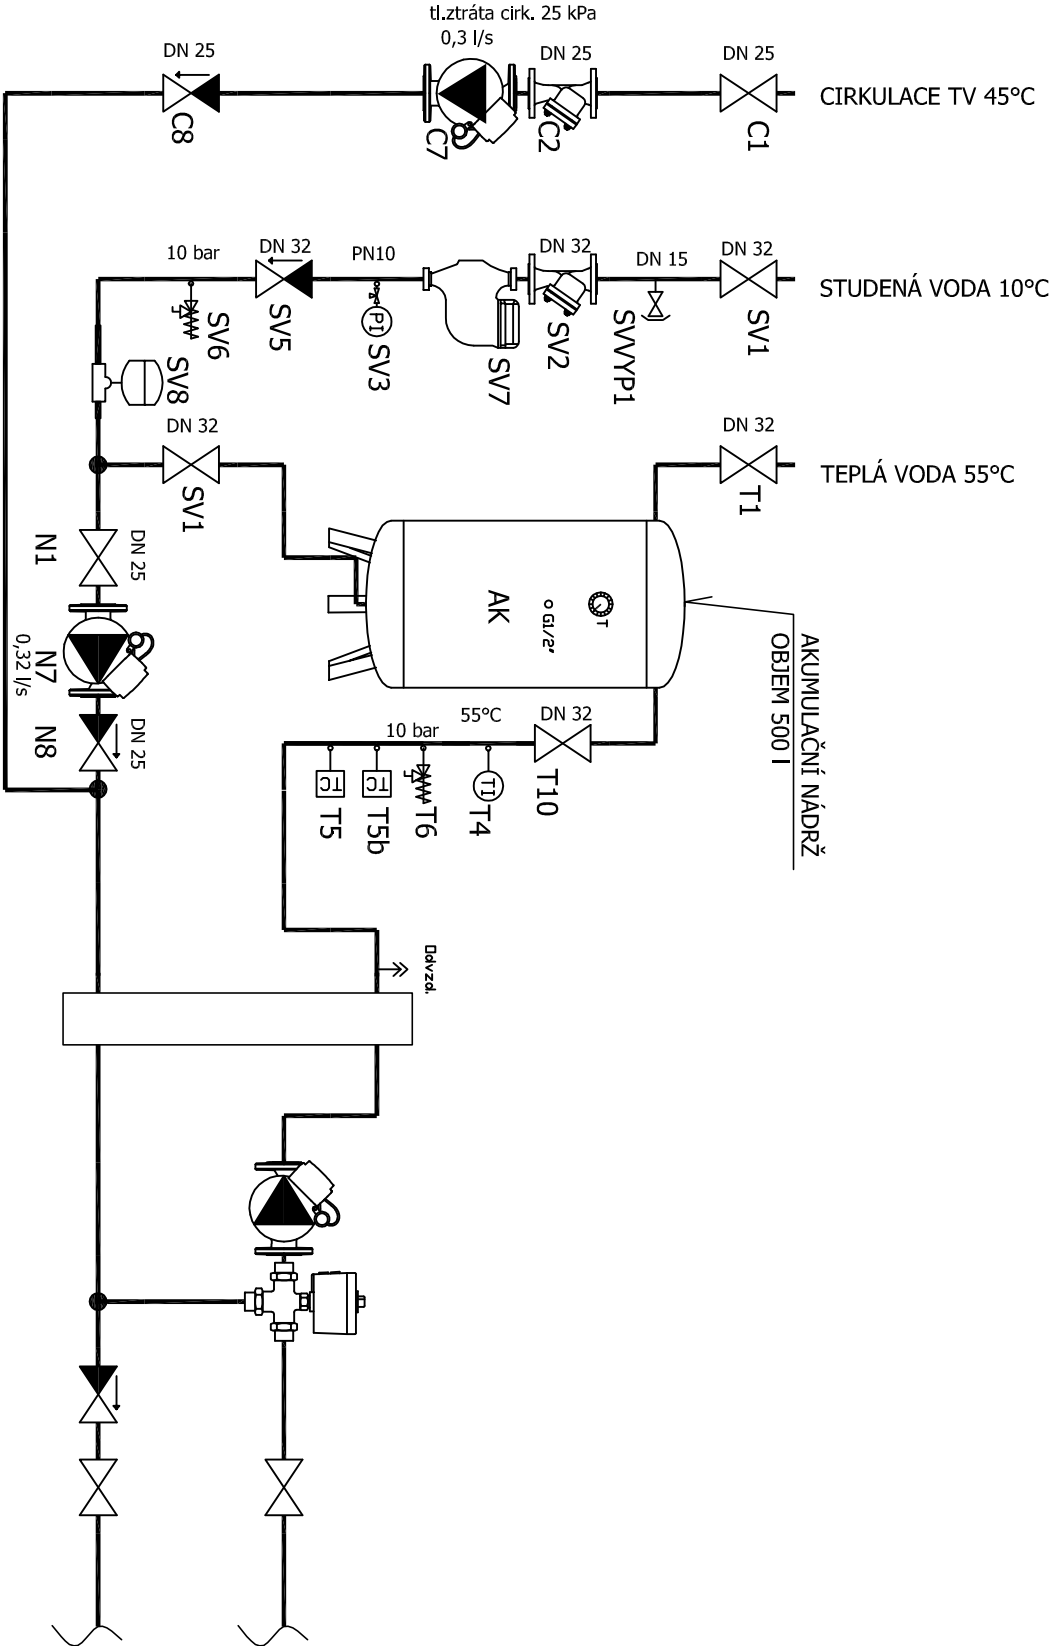

VED.PROJEKTU:	KONTROLOVAL:	KRESLIL:	MIX MAX-ENERGETIKA, s.r.o.	
Ing. Štěpán Brus	Jitka Bartošová	Jitka Bartošová	Štefánikova 38a	
INVESTOR:	Dětské centrum Znojmo, p.o.		612 00 Brno	
STAVBA:	Projekt rekonstrukce soustavy ÚT, TV včetně zdroje tepla		FORMÁT:	2 x A4
OBJEKT:	SO 101.6 ZTI		DATUM:	05/2013
NÁZEV VÝKRESU:	SCHÉMA NAPOJENÍ ZÁSOBNÍKU TV		STUPĚŇ:	DVZ
			ČÍSLO ZAKÁZKY:	
			MĚŘÍTKO:	ČÍSLO VÝKRESU:
			1:50	2