


1. etapa

Snímače VF a SAF jsou součástí dodávky modulu
Snímače venkovní teploty AF a SF v zásobníku TUV
nejdou součástí dodávky modulu

Popis funkce a specifikace
přístrojů jednotlivých
regulačních okruhů jsou
obsaženy v Technické zprávě

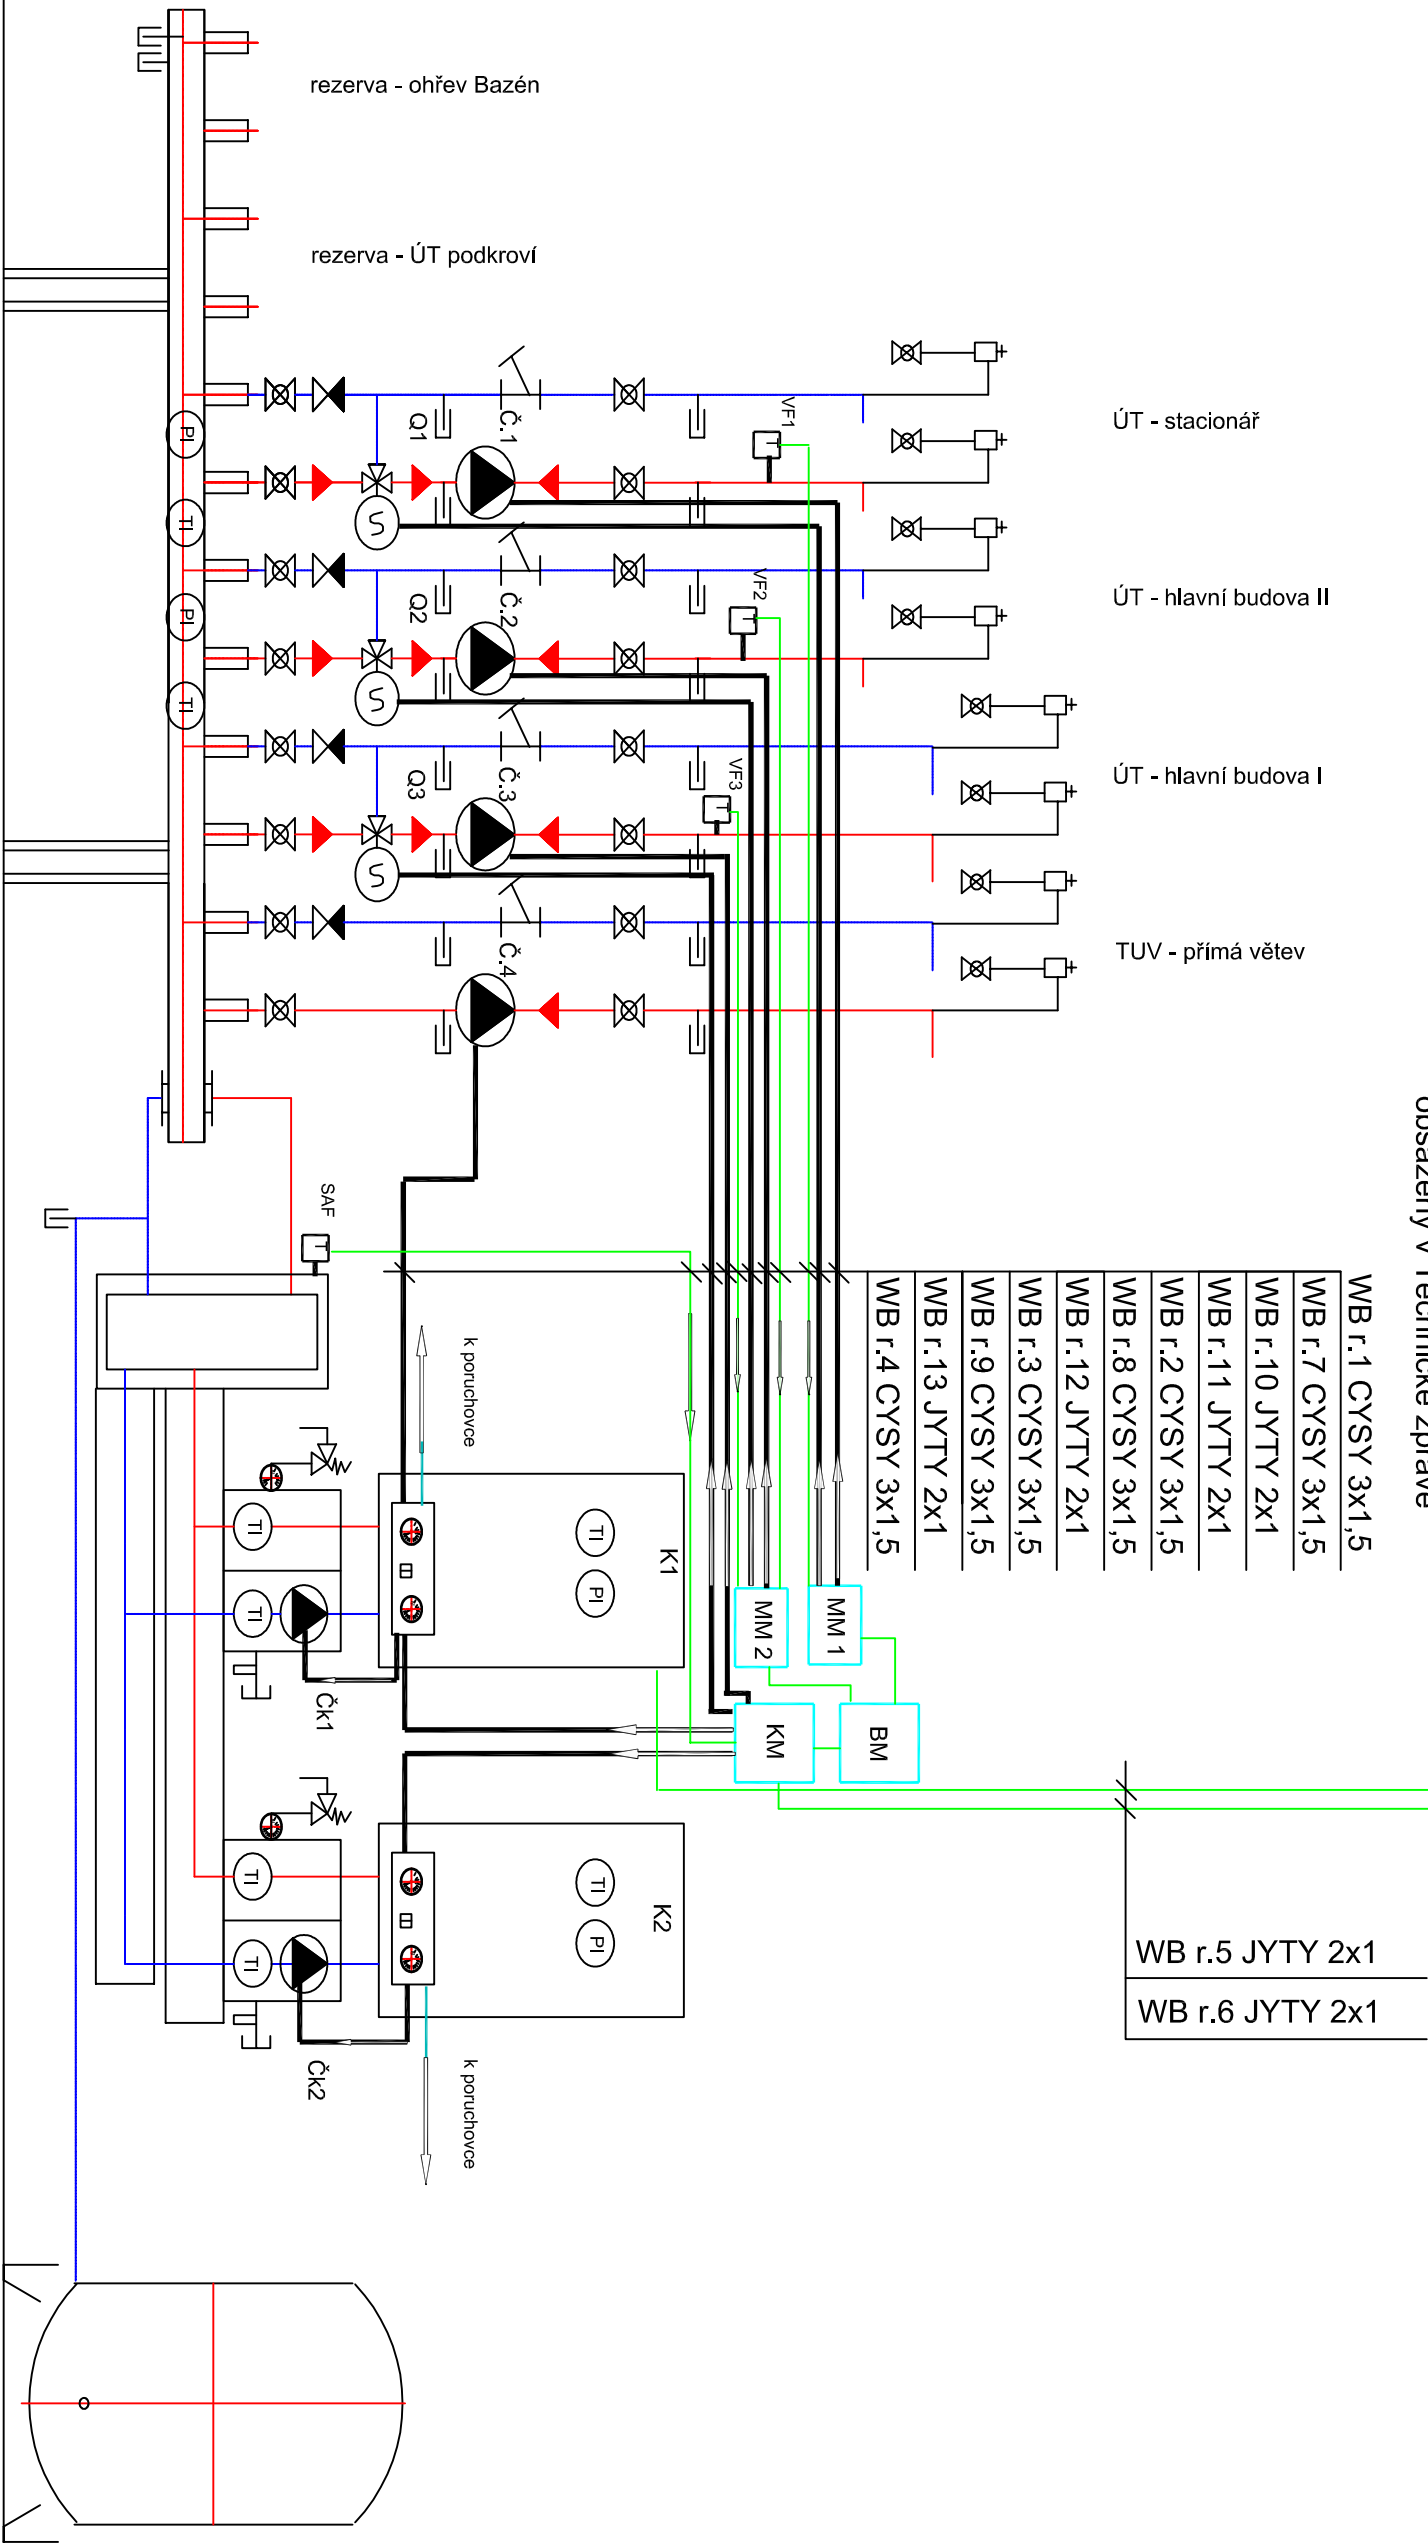

Proudová soustava: 3+PE+N 400/230V, 50Hz, TN-S

Ochrana před úrazem el. proudem:
Základní - samočinným odpojením od zdroje, zvýšená proudovým chráničem

Tento výkres souvisí s výkresem:
č.2 Rozvaděč RK - 1. etapa

VED. PROJEKTU:		KONTROLOVAL:		KRESLIL:		MIX MAX-ENERGETIKA, s.r.o. Štefánikova 38a 612 00 Brno
Ing. Štěpán Brus		Ing. Tomáš Novotný		Bohuslav Juráček		
INVESTOR:		Dětské centrum Znojmo, p.o.				
STAVBA: Projekt rekonstrukce ÚT, TV včetně zdroje tepla, Dětské centrum Znojmo						
OBJEKT: SO 101.5 Elektroinstalace, MaR						FORMÁT: 2 x A4 DATUM: 05/2013 STUPEŇ: DVZ ČÍSLO ZAKÁZKY:
NÁZEV VÝKRESU: Regulace - 1. etapa		MĚŘITKO:				ČÍSLO VÝKRESU: 3