
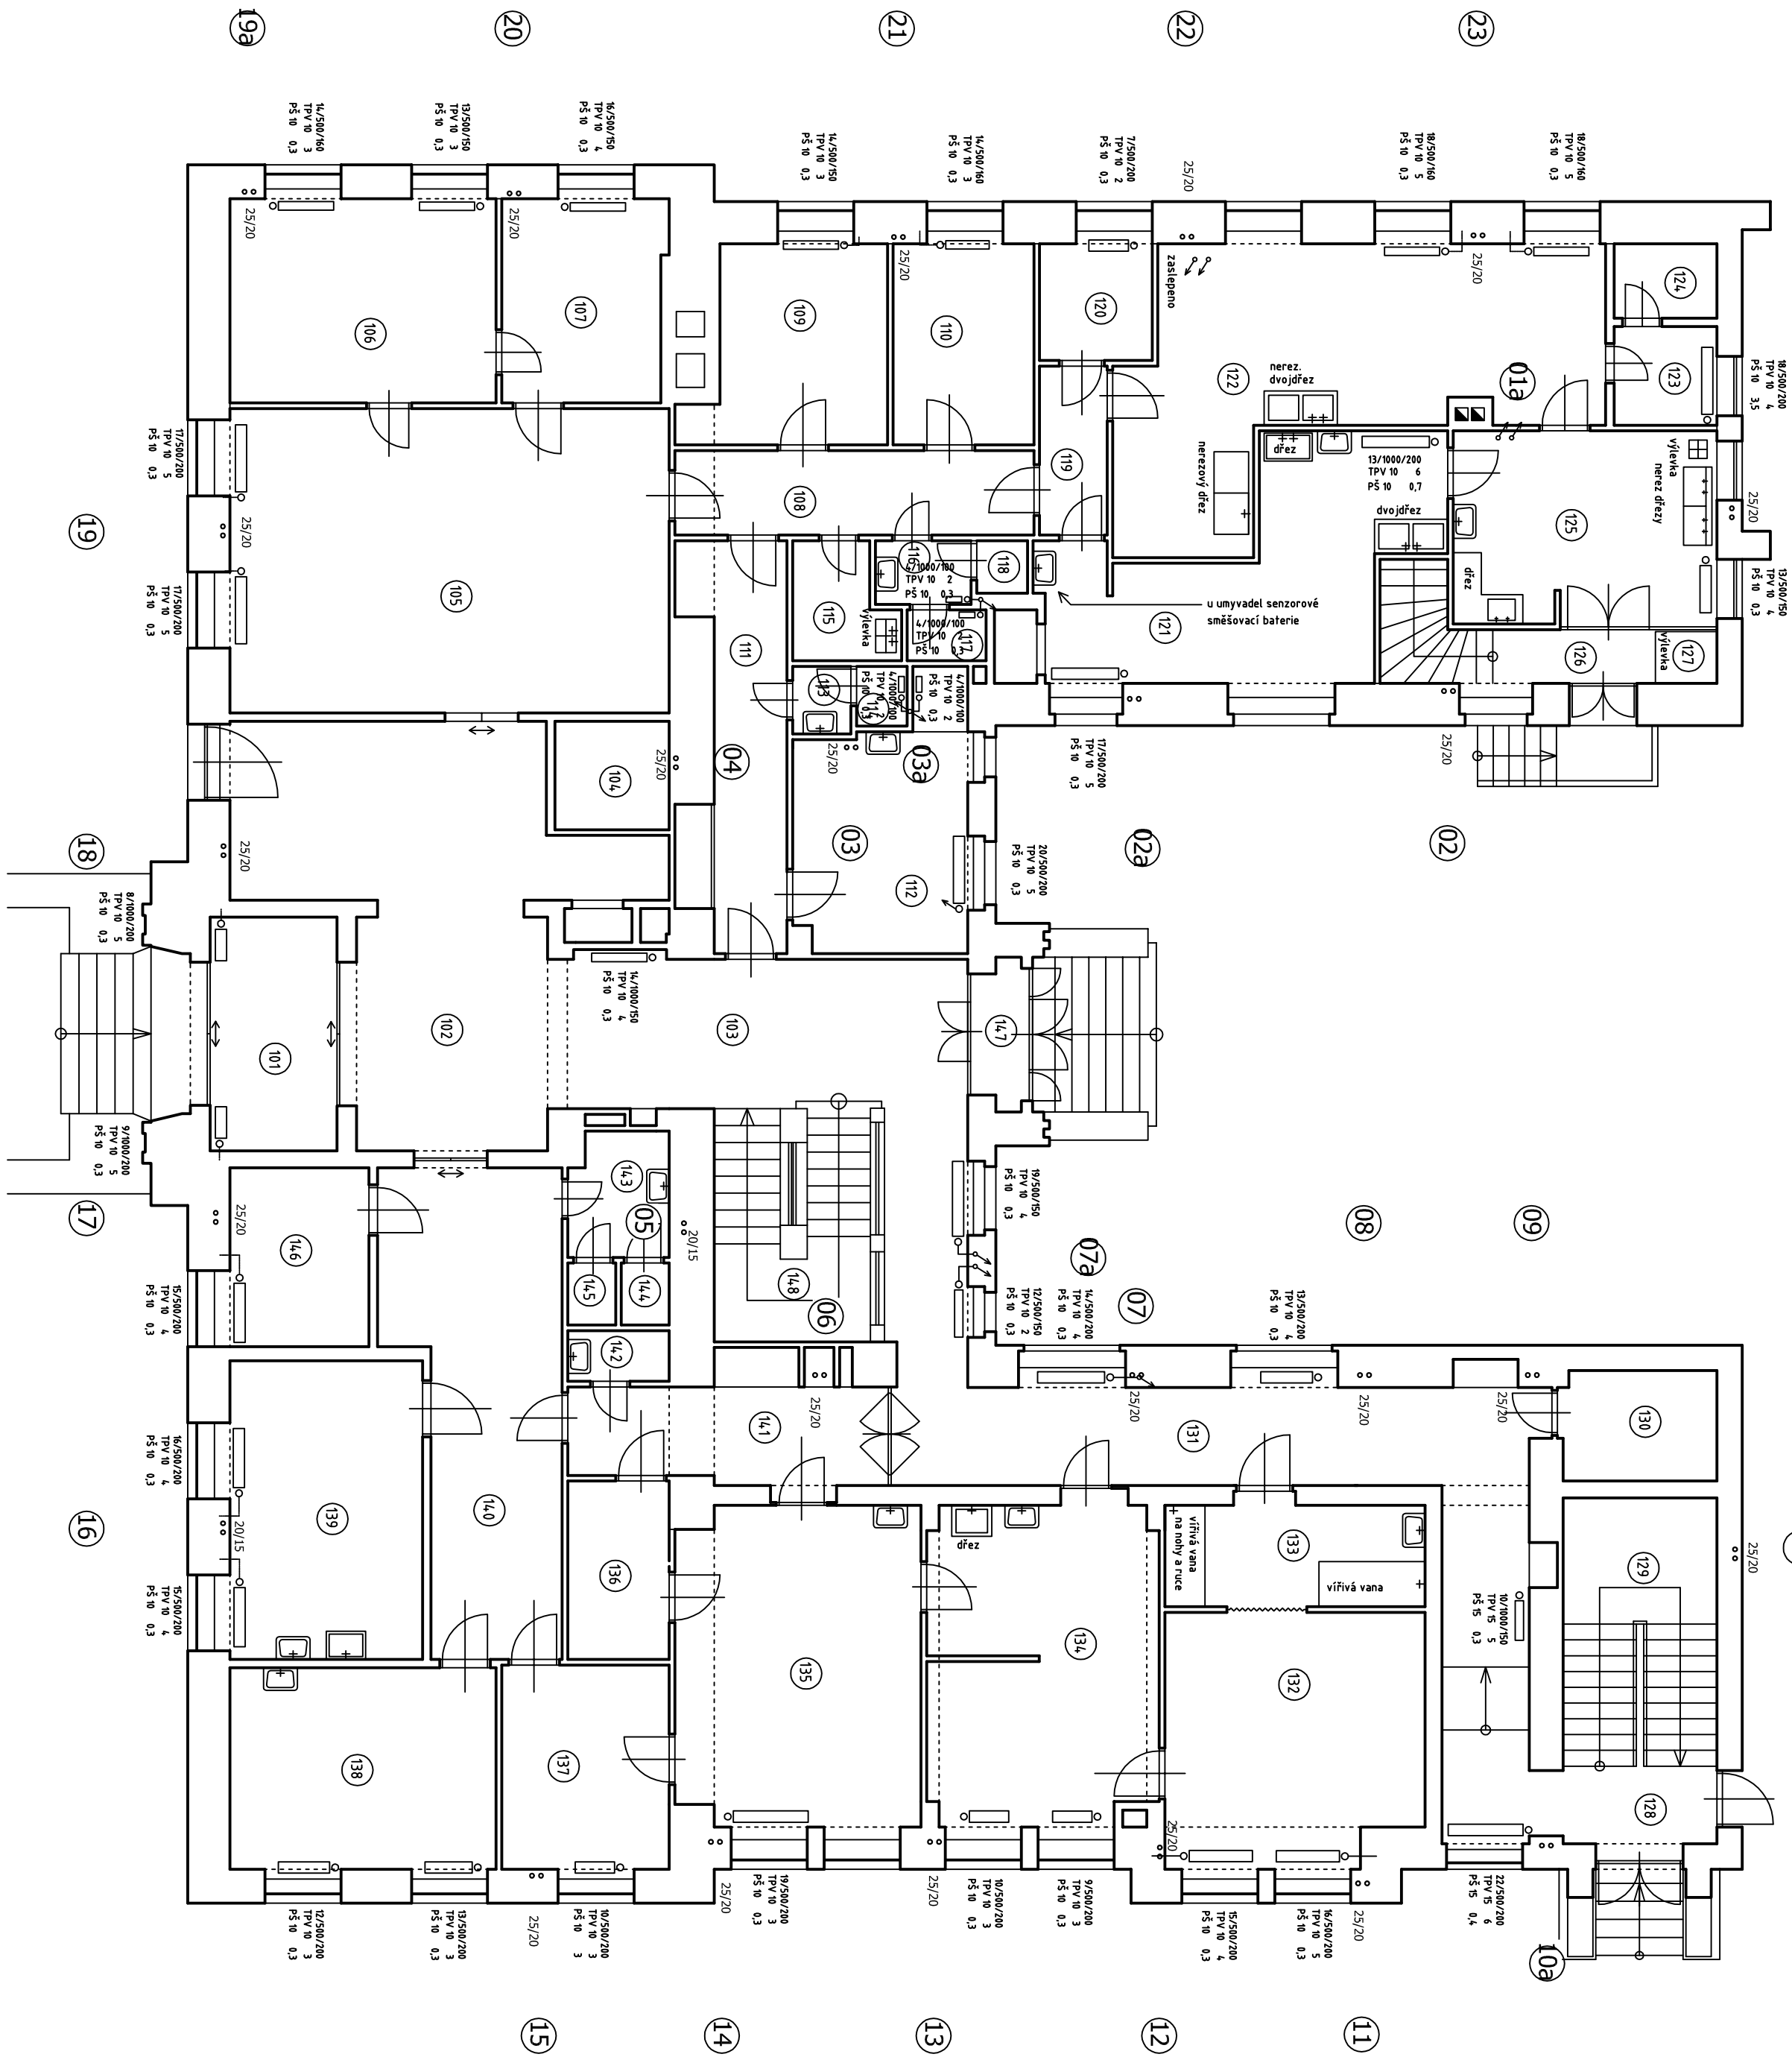


LEGENDA MÍSTNOSTI:


Č.M.	ÚČEL MÍSTNOSTI	Č.M.	ÚČEL MÍSTNOSTI
101	VSTUP	125	PŘÍPRAVA - KUCHYŇ
102	HALA	126	CHODBA
103	CHODBA	127	VÝLEVA
104	VÝTAH	128	CHODBA
105	ČEKÁRNA NAVŠTĚV	129	SCHODIŠTĚ
106	REDITEL	130	SKLAD
107	ÚČTARNA	131	CHODBA
108	CHODBA	132	REHABILITACE
109	PROVOZNI	133	REHABILITACE
110	EKONOM	134	REHABILITACE
111	CHODBA	135	REHABILITACE
112	SLUŽARNA	136	LASER
113	PŘEDSIN	137	ORDINACE - LÉKAŘ
114	WC MUŽI	138	ORDINACE - PSYCHOLOG
115	UKLID	139	ORDINACE - EEG
116	UMÝVÁRNA	140	ČEKÁRNA
117	WC ŽENY	141	CHODBA
118	SKLAD	142	WC
119	CHODBA	143	PŘEDSIN
120	DIETNÍ SESTRA	144	ARCHIV
121	KUCHYŇ	145	WC
122	KUCHYŇ	146	SOCIÁLNÍ PRACOVNICE
123	ŠATNA	147	ZADVĚŘI
124	SKLAD	148	SCHODIŠTĚ

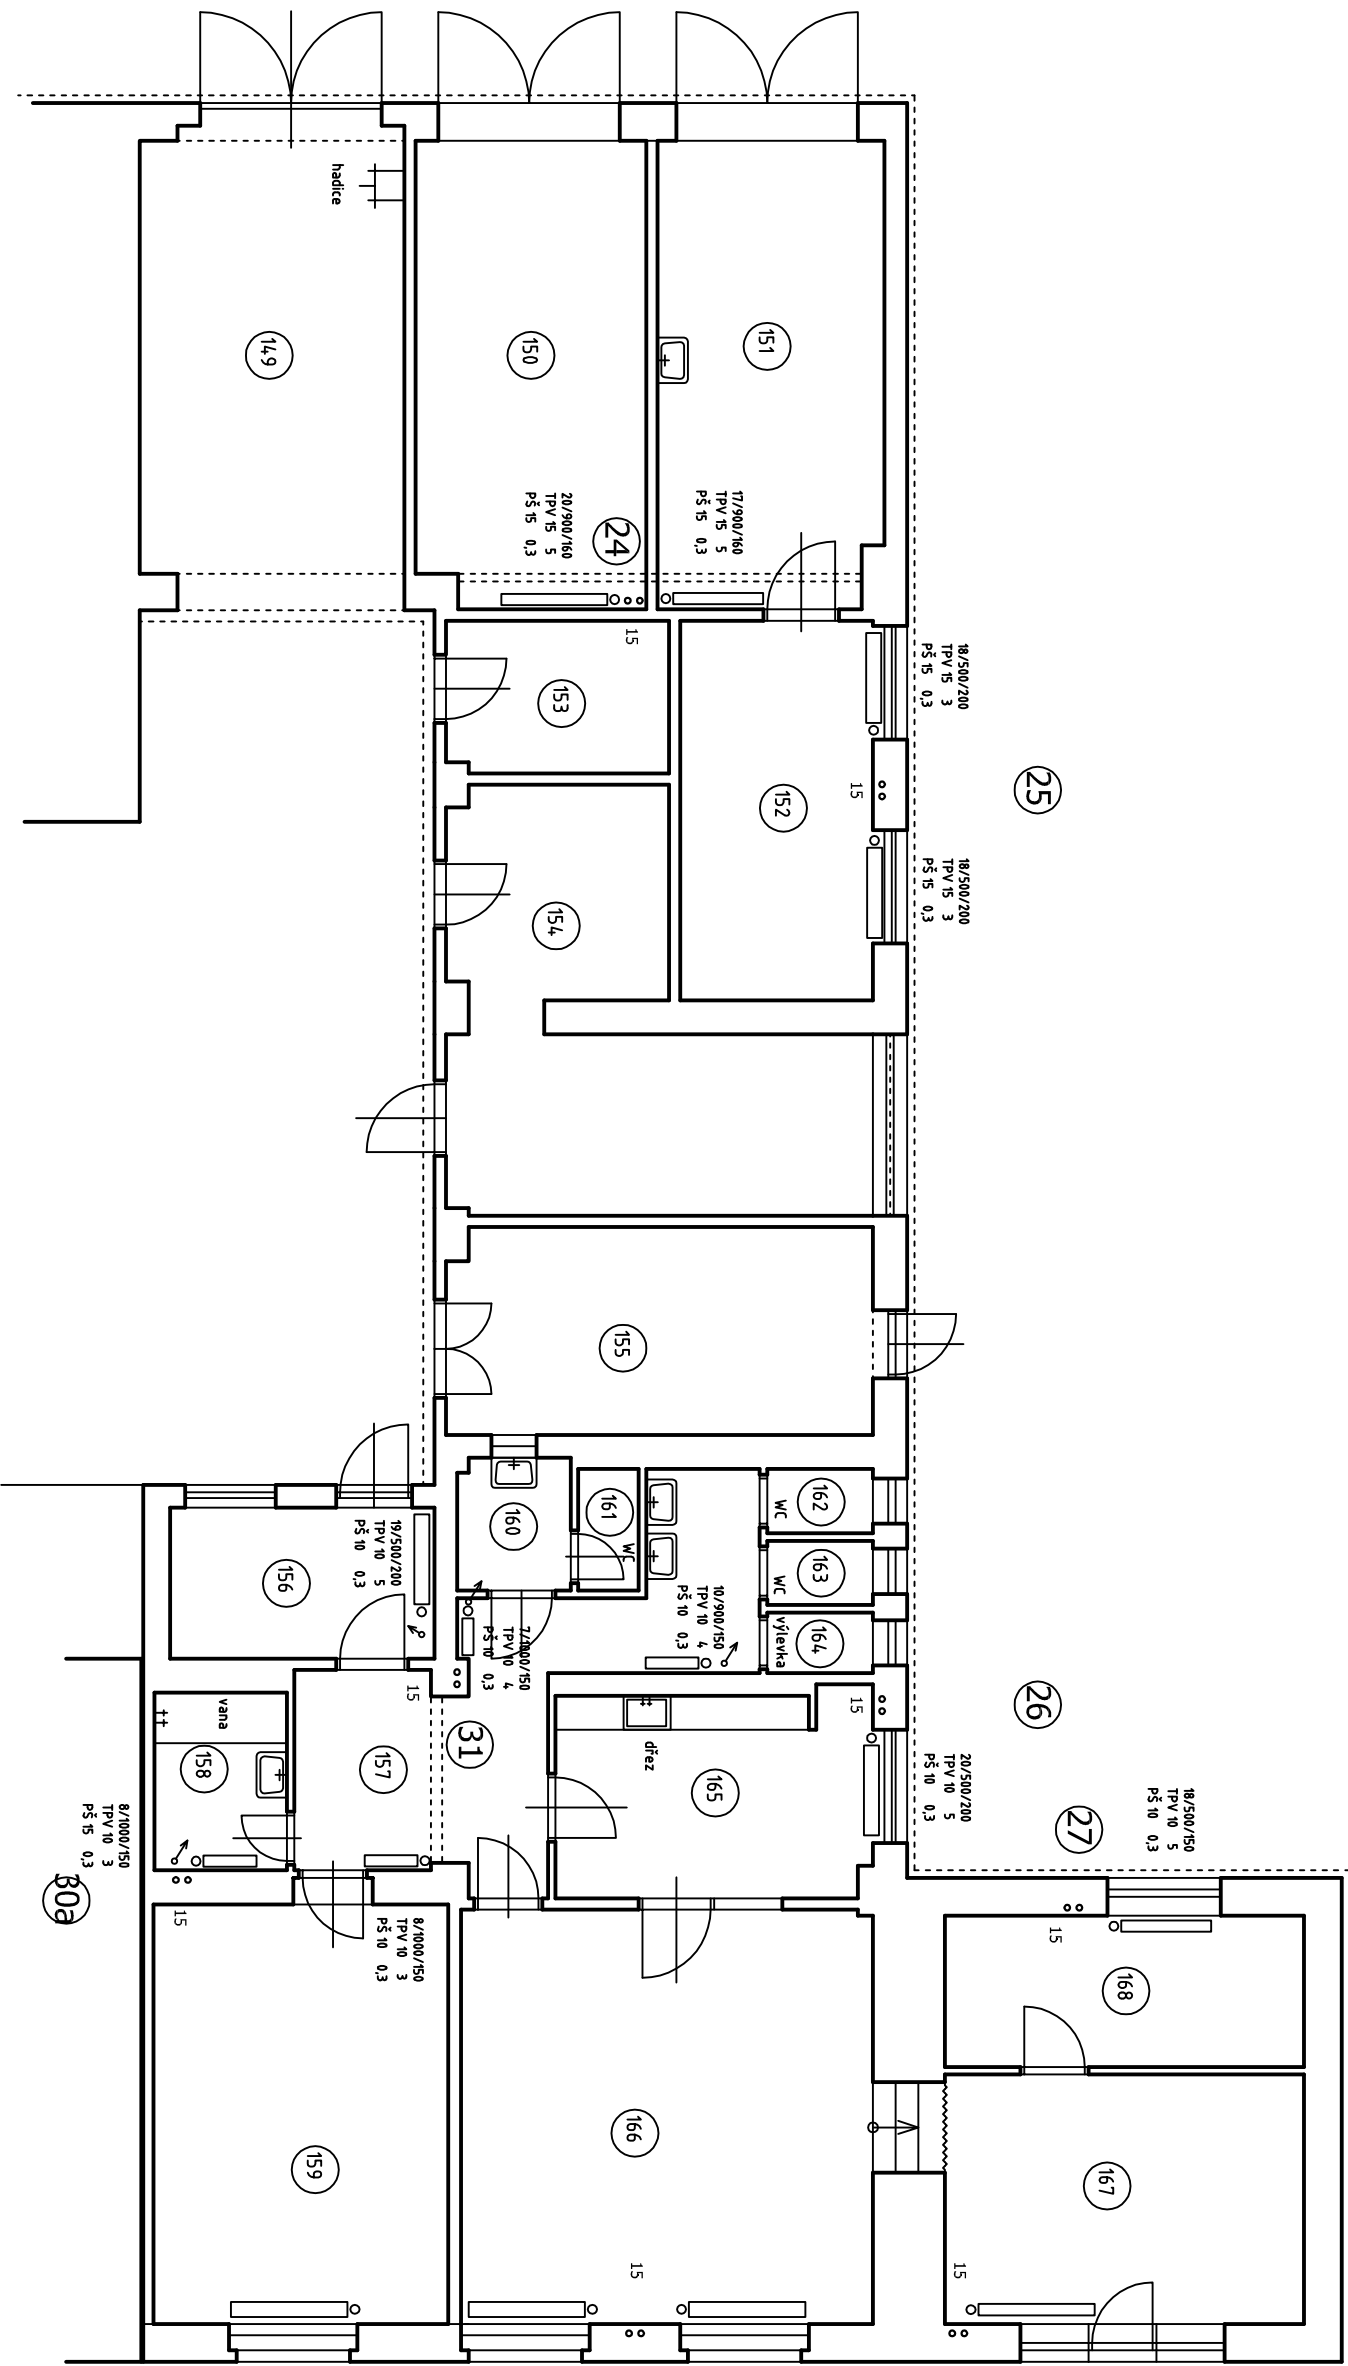

POZNÁMKA :

- Všechna otopná tělesa i potrubí jsou stávající. Předměttem projektové dokumentace je výměna termostatických ventilů na přívodním a regulačních šroubení na vratném potrubí otopných těles.

- Vypočtené hodnoty přednastavení armatur na přívodním i vratném potrubí u otopných těles je provedeno na základě dostupné projektové dokumentace a provedeného měšního seřizení. Rozvod hlavních horizontálního potrubí i sloupčtek v podlažích je veden v nepřístupných místech / stavebních konstrukcích, nebylo tedy možno přesně určit jeho dimenze. V případě jakýchkoli provozních nedostatků nově zaregulova- ného systému bude nutno provést doregulování v návaznosti na skutečné naměřené hodnoty jednotlivých topných větví.

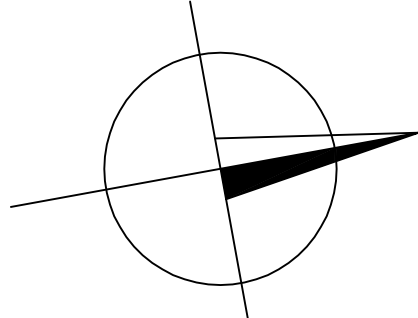

VED. PROJEKTU:	KONTROLOVAL:	KRESLIL:	MIX MAX-ENERGETIKA, s.r.o.
Ing. Štěpán Brus	Ing. Michal Věšek	Ing. Ondřej Pavlica	Štefánikova 38a
INVESTOR:	Dětské centrum Znojmo, p. o.		612 00 Brno
STAVBA:	Projekt rekonstrukce soustavy ÚT, TV včetně zdrojů tepla	FORMÁT:	6 x A4
OBJEKT:	SO 101.4 STROJNÍ ČÁST	DATUM:	05/2013
		STUPEŇ:	DVZ
NÁZEV VÝKRESU:	PŮDORYS 1.N.P., STACIONÁŘ	MĚŘÍTKO:	ČÍSLO VÝKRESU:
		1:100	4