WL9	WB1	WL1	WL2	WL3	WB2	WL4	Rezerva	Rezerva	WB4	WB5	WB6							WL5	Rezerva	Rezerva
		1XQ	2XQ	3XQ	4XQ	5XQ			7XQ	8XQ								12ELxx		
Přívod z RH	Centrál stop	Zásuvková skříň	Čerpadlo úpravny vody	Ventilátor	Prostorový termostat	Rozbočovací skříň regulace			Napájení snímače plynu	BAP	DP I/II detektor plynu							Osvětlení		
CYKY 5x10	CYKY 2x1,5	CYKY-J 5x4	CYKY-J 3x1,5	CYKY-J 3x1,5	CYKY 2x1,5	CYKY-J 3x2,5			CYKY-J 3x1,5	CYKY-J 3x1,5	JYTY 2x2x1							CYKY-J 3x1,5		

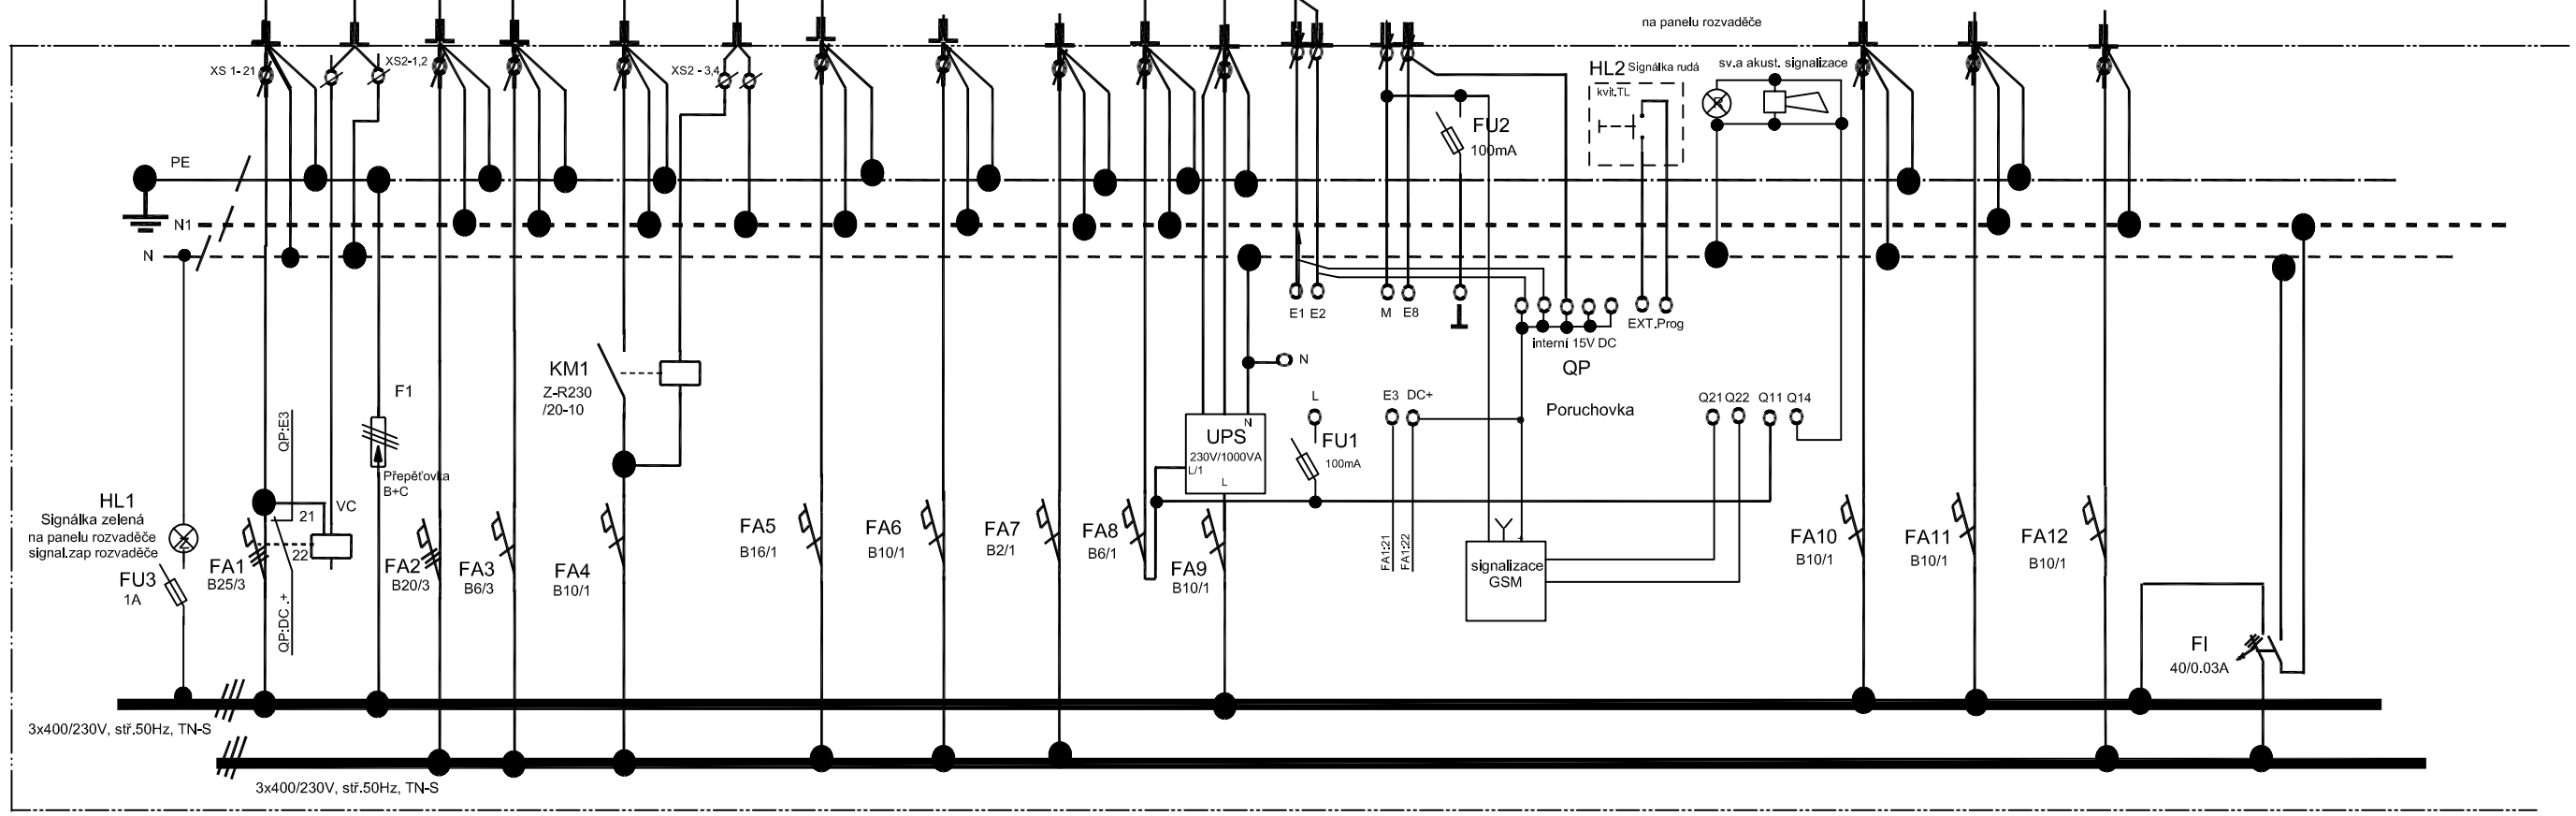

OCHRANA PŘED NEBEZPEČNÝM DOTYKOVÝM NAPĚTÍM: SAMOČINNÝM ODPOJENÍM OD ZDROJE NAPÁJENÍ JISTIČI V SÍTI TN-S
PROUDOVÁ SOUSTAVA: 3+PE+N, 50 Hz, 400V/230V, TN-S
PLASTOVÁ ROZVODNICE V PROVEDENÍ "Z",KRYTÍ IP40/20

Tento výkres souvisí s výkresem:
č.1 Dispoziční řešení el. instalace kotelny - 1. etapa
č.3 Regulace - 1. etapa

VED.PROJEKTU:	KONTROLOVAL:	KRESLIL:	MIX MAX-ENERGETIKA, s.r.o. Štefánikova 38a 612 00 Brno	
Ing. Štěpán Brus	Ing. Tomáš Novotný	Bohuslav Juráček		
INVESTOR:	Dětské centrum Znojmo, p.o.			
STAVBA: Projekt rekonstrukce ÚT, TV včetně zdroje tepla, Dětské centrum Znojmo			FORMÁT:	2 x A4
			DATUM:	05/2013
OBJEKT: SO 101.5 Elektroinstalace, MaR			STUPEŇ:	DVZ
			ČÍSLO ZAKÁZKY:	
NÁZEV VÝKRESU: Rozvaděč RK - 1. etapa			MĚŘÍTKO:	ČÍSLO VÝKRESU: 2