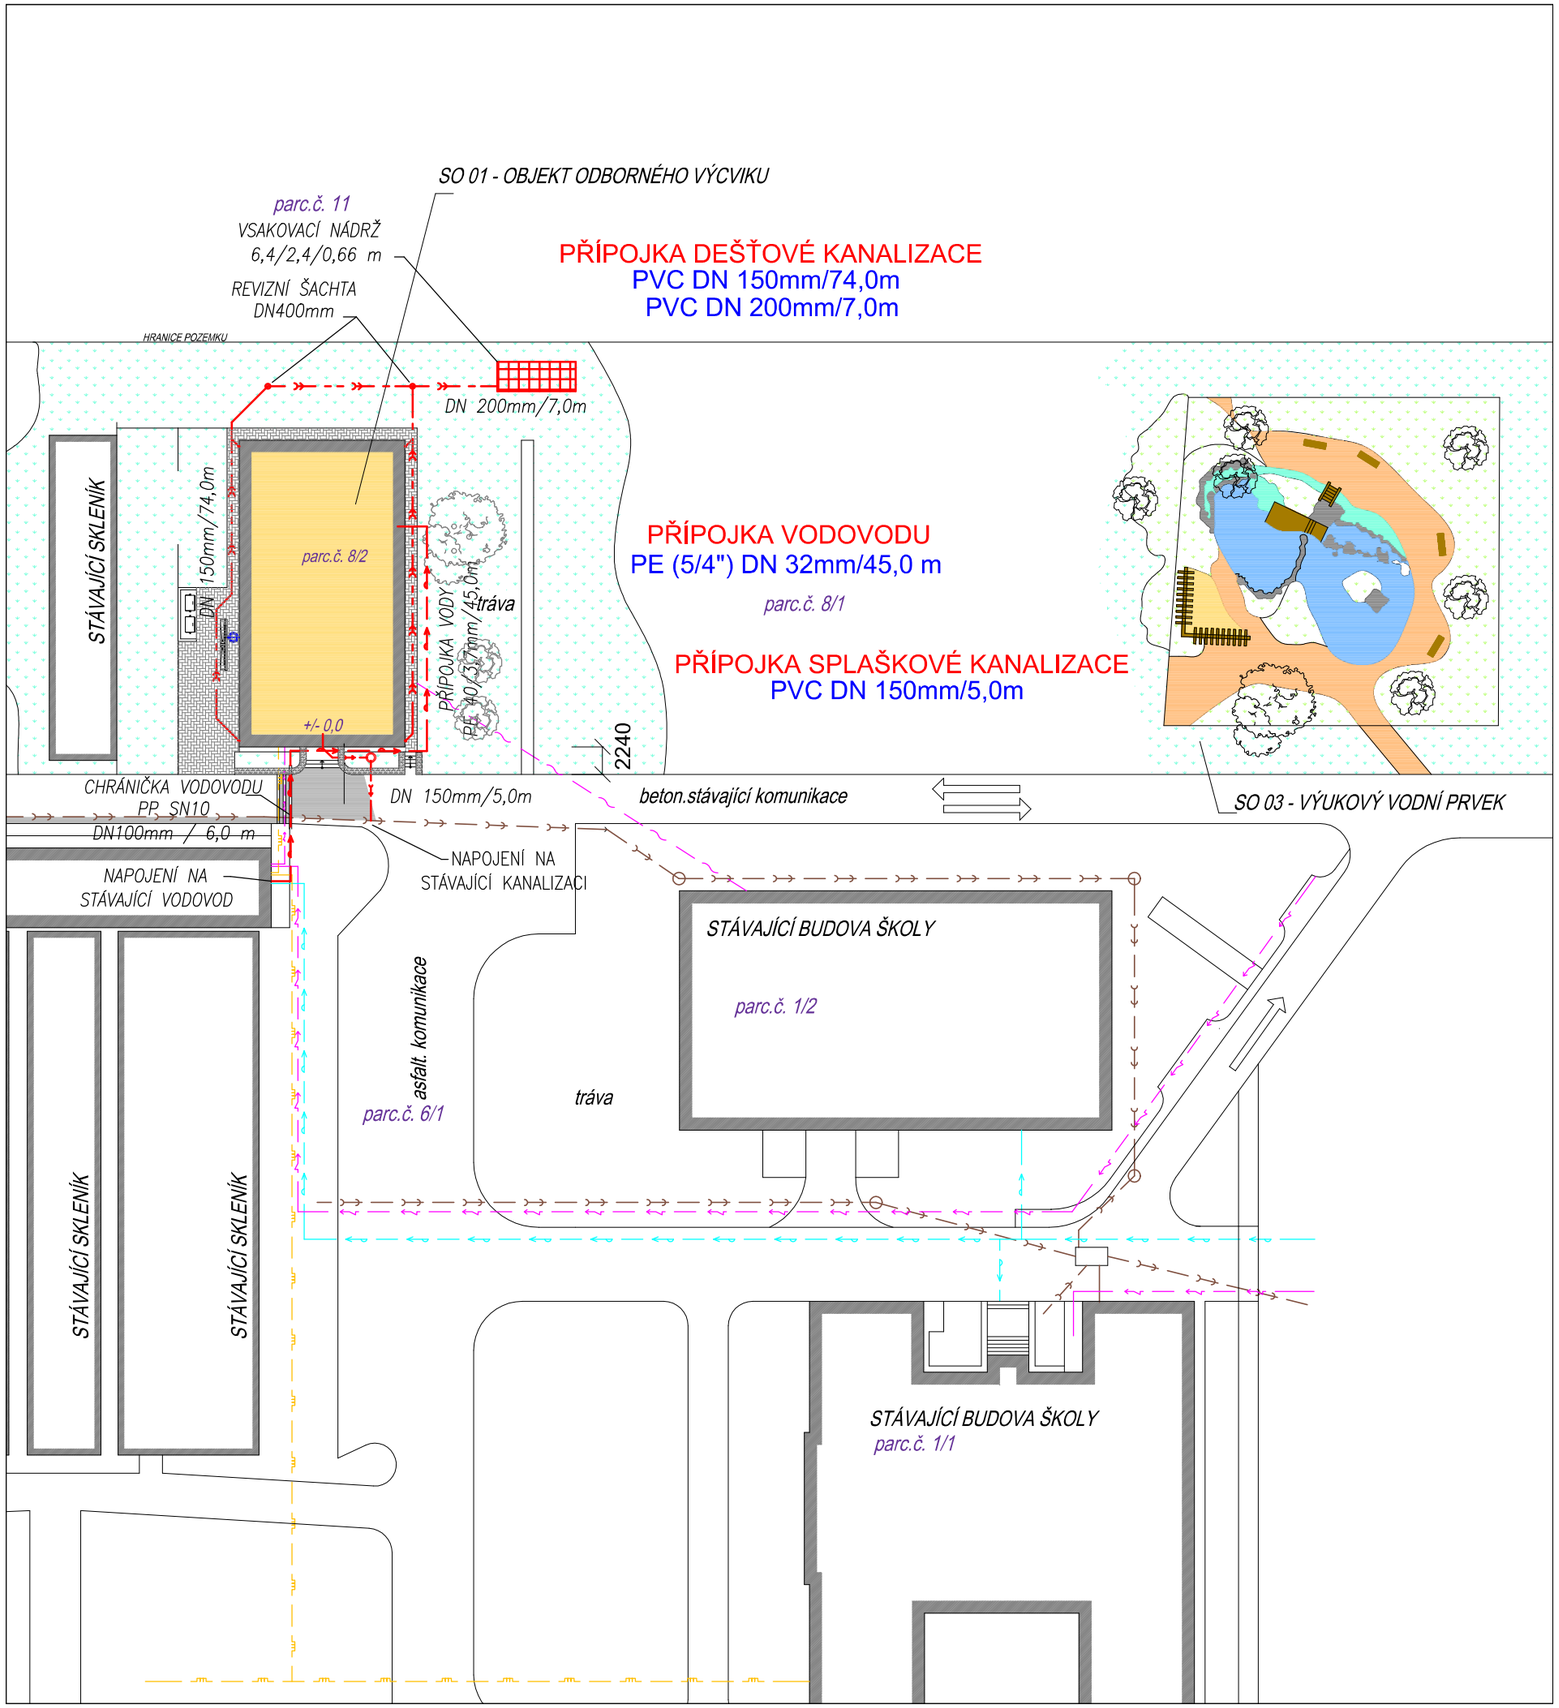

LEGENDA

NAVRŽENÉ SÍTĚ

- PŘÍPOJKA VODOVODU
- PŘÍPOJKA SPLAŠKOVÉ KANALIZACE
- PŘÍPOJKA DEŠŤOVÉ KANALIZACE
- SDĚLOVACÍ VEDENÍ

STÁVAJÍCÍ SÍTĚ

- VODOVOD
- SPLAŠKOVÁ KANALIZACE
- ROZVODY EON
- PLYNOVOD

P O Z N Á M K A :

VEŠKERÉ INŽENÝRSKÉ SÍTĚ JE NUTNO VYTÝČIT PŘED ZAHÁJENÍM VÝKOPOVÝCH PRACÍ ZA PŘÍTOMNOSTI JEJICH SPRÁVCŮ !!! ZE SKUTEČNÉ POLOHY STÁVAJÍCÍCH INŽENÝRSKÝCH SÍTÍ MŮŽE VYPLYNOUT NUTNOST DÍLČÍCH ZMĚN TRAS. PŘI SOUBĚHU A KŘÍŽENÍ NAVRŽENÝCH SÍTÍ S OSTATNÍMI INŽENÝRSKÝMI SÍTĚMI JE NUTNO DODRŽET NORMU ČSN 73 60 05.

INVESTOR	PROJEKTANT STAVBY	ČÍSLO PARÉ	AUTORIZAČNÍ RAZÍTKO
STŘEDNÍ ZAHRADNICKÁ ŠKOLA **RAJHRAD p.o.** **MASARYKOVA 198, 664 61**	STAVOPROJEKT 2000 s.r.o. projektová a inženýrská organizace nám. Armády 1215/10, 669 02 Znojmo tel.: 515 224829 e-mail : stavoprojekt2000-st@cbox.cz		

PDSR / UR

HIP:			Vypracoval:	Petr Kuchařík	
Zodp. projektant:	Ing. Petr Pokorný		Kontrola:	Ing. Petr Pokorný	

Místo stavby:	**RAJHRAD**
Kraj:	**JIHOMORAVSKÝ**
Katastrální území:	

PROJEKTANT ČÁSTI PD

aquaprojekt
vodohospodářská a stavební projekce
VODOHOSPODÁŘSKÁ A STAVEBNÍ PROJEKCE
U DOMOVINY 5, 669 00 ZNOJMO
tel., fax.: +420 515 244 192, e-mail: info@aquaprojekt.cz

Název stavby: VÝSTAVBA OBJEKTU A VÝUKOVÉHO VODNÍHO PRVKU ODBORNÉHO VÝCVIKU
SO 01 OBJEKT ODBORNÉHO VÝCVIKU
ZDRAVOTNĚ-TECHNICKÉ INSTALACE

Název výkresu: **SITUACE STAVBY**

Formát:	3 x A4
Datum:	4/2016
Stupeň:	PDSŘ/ZDS
Číslo zakázky:	1056/16
Měřítko:	1:500
Číslo výkresu:	1