


PODÉLNÝ PROFIL KANALIZACE - SVOD 1 - 1'

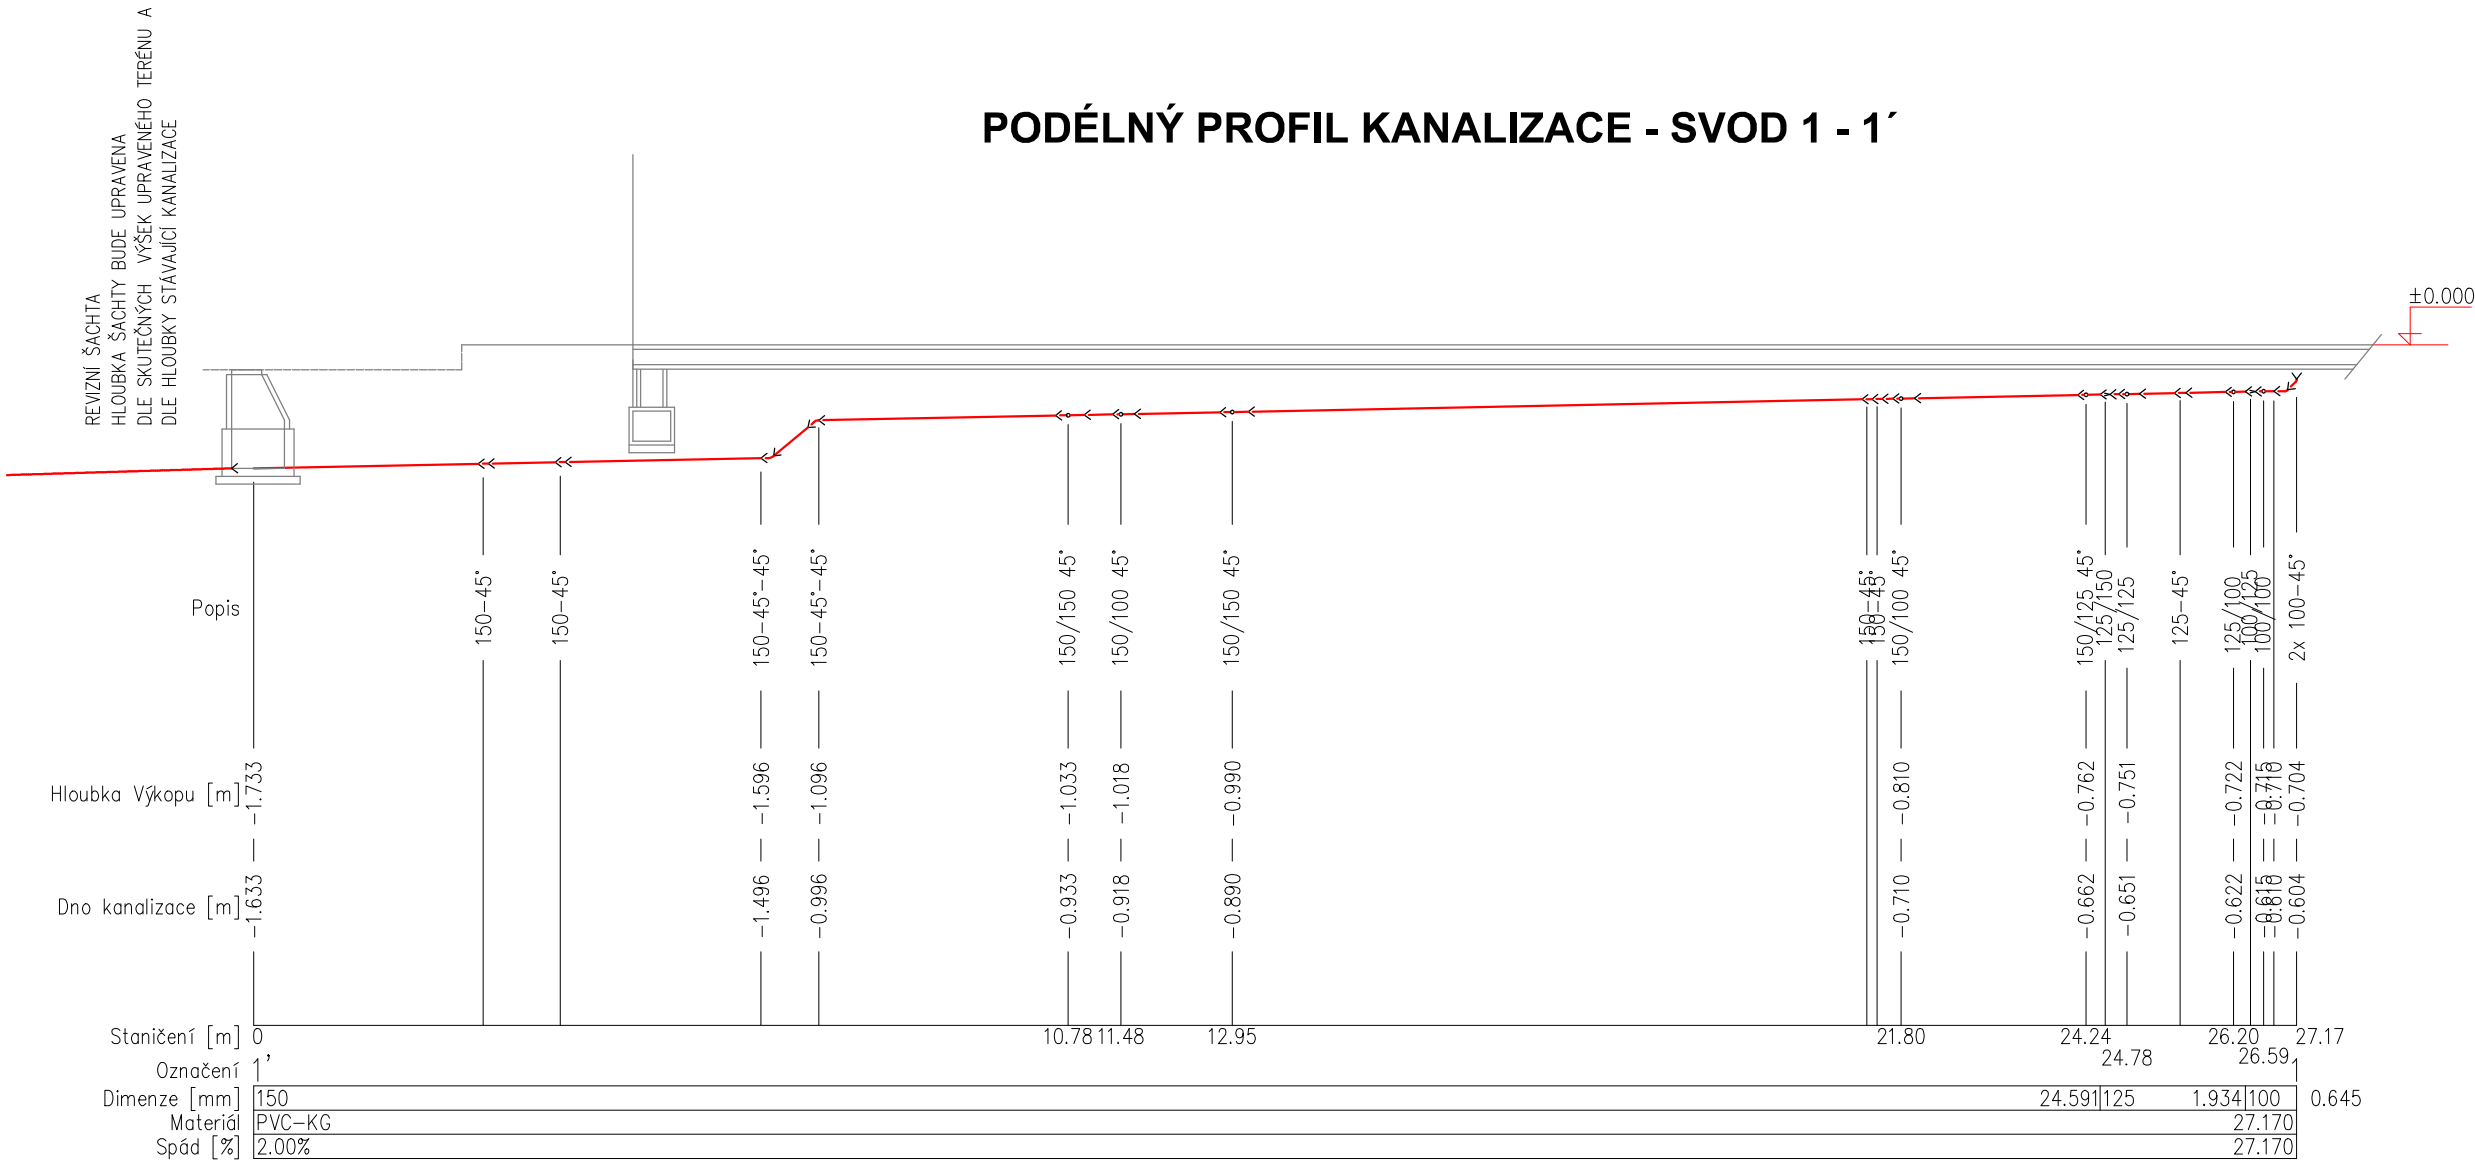

INVESTOR		PROJEKTANT STAVBY		ČÍSLO PARÉ		AUTORIZAČNÍ RAZÍTKO			
STŘEDNÍ ZAHRADNICKÁ ŠKOLA RAJHRAD p.o. MASARYKOVA 198, 664 61		<div>STAVOPROJEKT 2000 s.r.o.</div> <div>projektová a inženýrská organizace nám. Armády 1215/10, 669 02 Znojmo tel.: 515 224829 e-mail : stavoprojekt2000-st@cbox.cz</div>				<div></div>			
PDSR / UR									
HIP:			Vypracoval:		Petr Kuchařík		PROJEKTANT ČÁSTI PD		
Zodp. projektant:		Ing. Petr Pokorný		Kontrola:		Ing. Petr Pokorný		<div><div><div>vodohospodářská a stavební projekce</div></div><div>VODOHOSPODÁŘSKÁ A STAVEBNÍ PROJEKCE U DOMOVINY 5, 669 00 ZNOJMO tel., fax.: +420 515 244 192, e-mail: info@aquaprojekt.cz</div></div>	
Místo stavby:		RAJHRAD							
Kraj:		JIHOMORAVSKÝ							
Katastrální území:									
Název stavby:		VÝSTAVBA OBJEKTU A VÝUKOVÉHO VODNÍHO PRVKU ODBORNÉHO VÝCVIKU SO 01 OBJEKT ODBORNÉHO VÝCVIKU ZDRAVOTNĚ-TECHNICKÉ INSTALACE						Formát:	2 x A4
								Datum:	4/2016
								Stupeň:	PDSŘ/ZDS
								Číslo zakázky:	1056/16
								Měřítko:	1:100
Název výkresu:		PODÉLNÝ PROFIL KANALIZACE - SVOD 1 - 1'						Číslo výkresu:	4