


PŮDORYS 1.N.P.

LEGENDA MÍSTNOSTÍ:

Č.M.	ÚČEL MÍSTNOSTI
101	VSTUP
102	HALA
103	CHODBA
104	VÝTAH
105	ČEKÁRNA NÁVŠTĚV
106	ŘEDITEL
107	ÚČTARNA
108	CHODBA
109	PROVOZNI
110	EKONOM
111	CHODBA
112	ŠJARNNA
113	PŘEDSÍŇ
114	WC MUŽI
115	UKLID
116	UMÝVÁRNA
117	WC ŽENY
118	SKLAD
119	CHODBA
120	DIETNÍ SESTRA
121	KUCHYŇ
122	KUCHYŇ
123	ŠATNA
124	SKLAD
125	PŘÍPRAVNA - KUCHYŇ
126	CHODBA
127	VÝLEVKA
128	CHODBA
129	SCHODIŠTĚ
130	SKLAD
131	CHODBA
132	REHABILITACE
133	REHABILITACE
134	REHABILITACE
135	REHABILITACE
136	LASER
137	ORDINACE - LÉKAŘ
138	ORDINACE - PSYCHOLOG
139	ORDINACE - EEG
140	ČEKÁRNA
141	CHODBA
142	WC
143	PŘEDSÍŇ
144	ARCHIV
145	WC
146	SOCIÁLNÍ PRACOVNICE
147	ZADVĚŘI
148	SCHODIŠTĚ

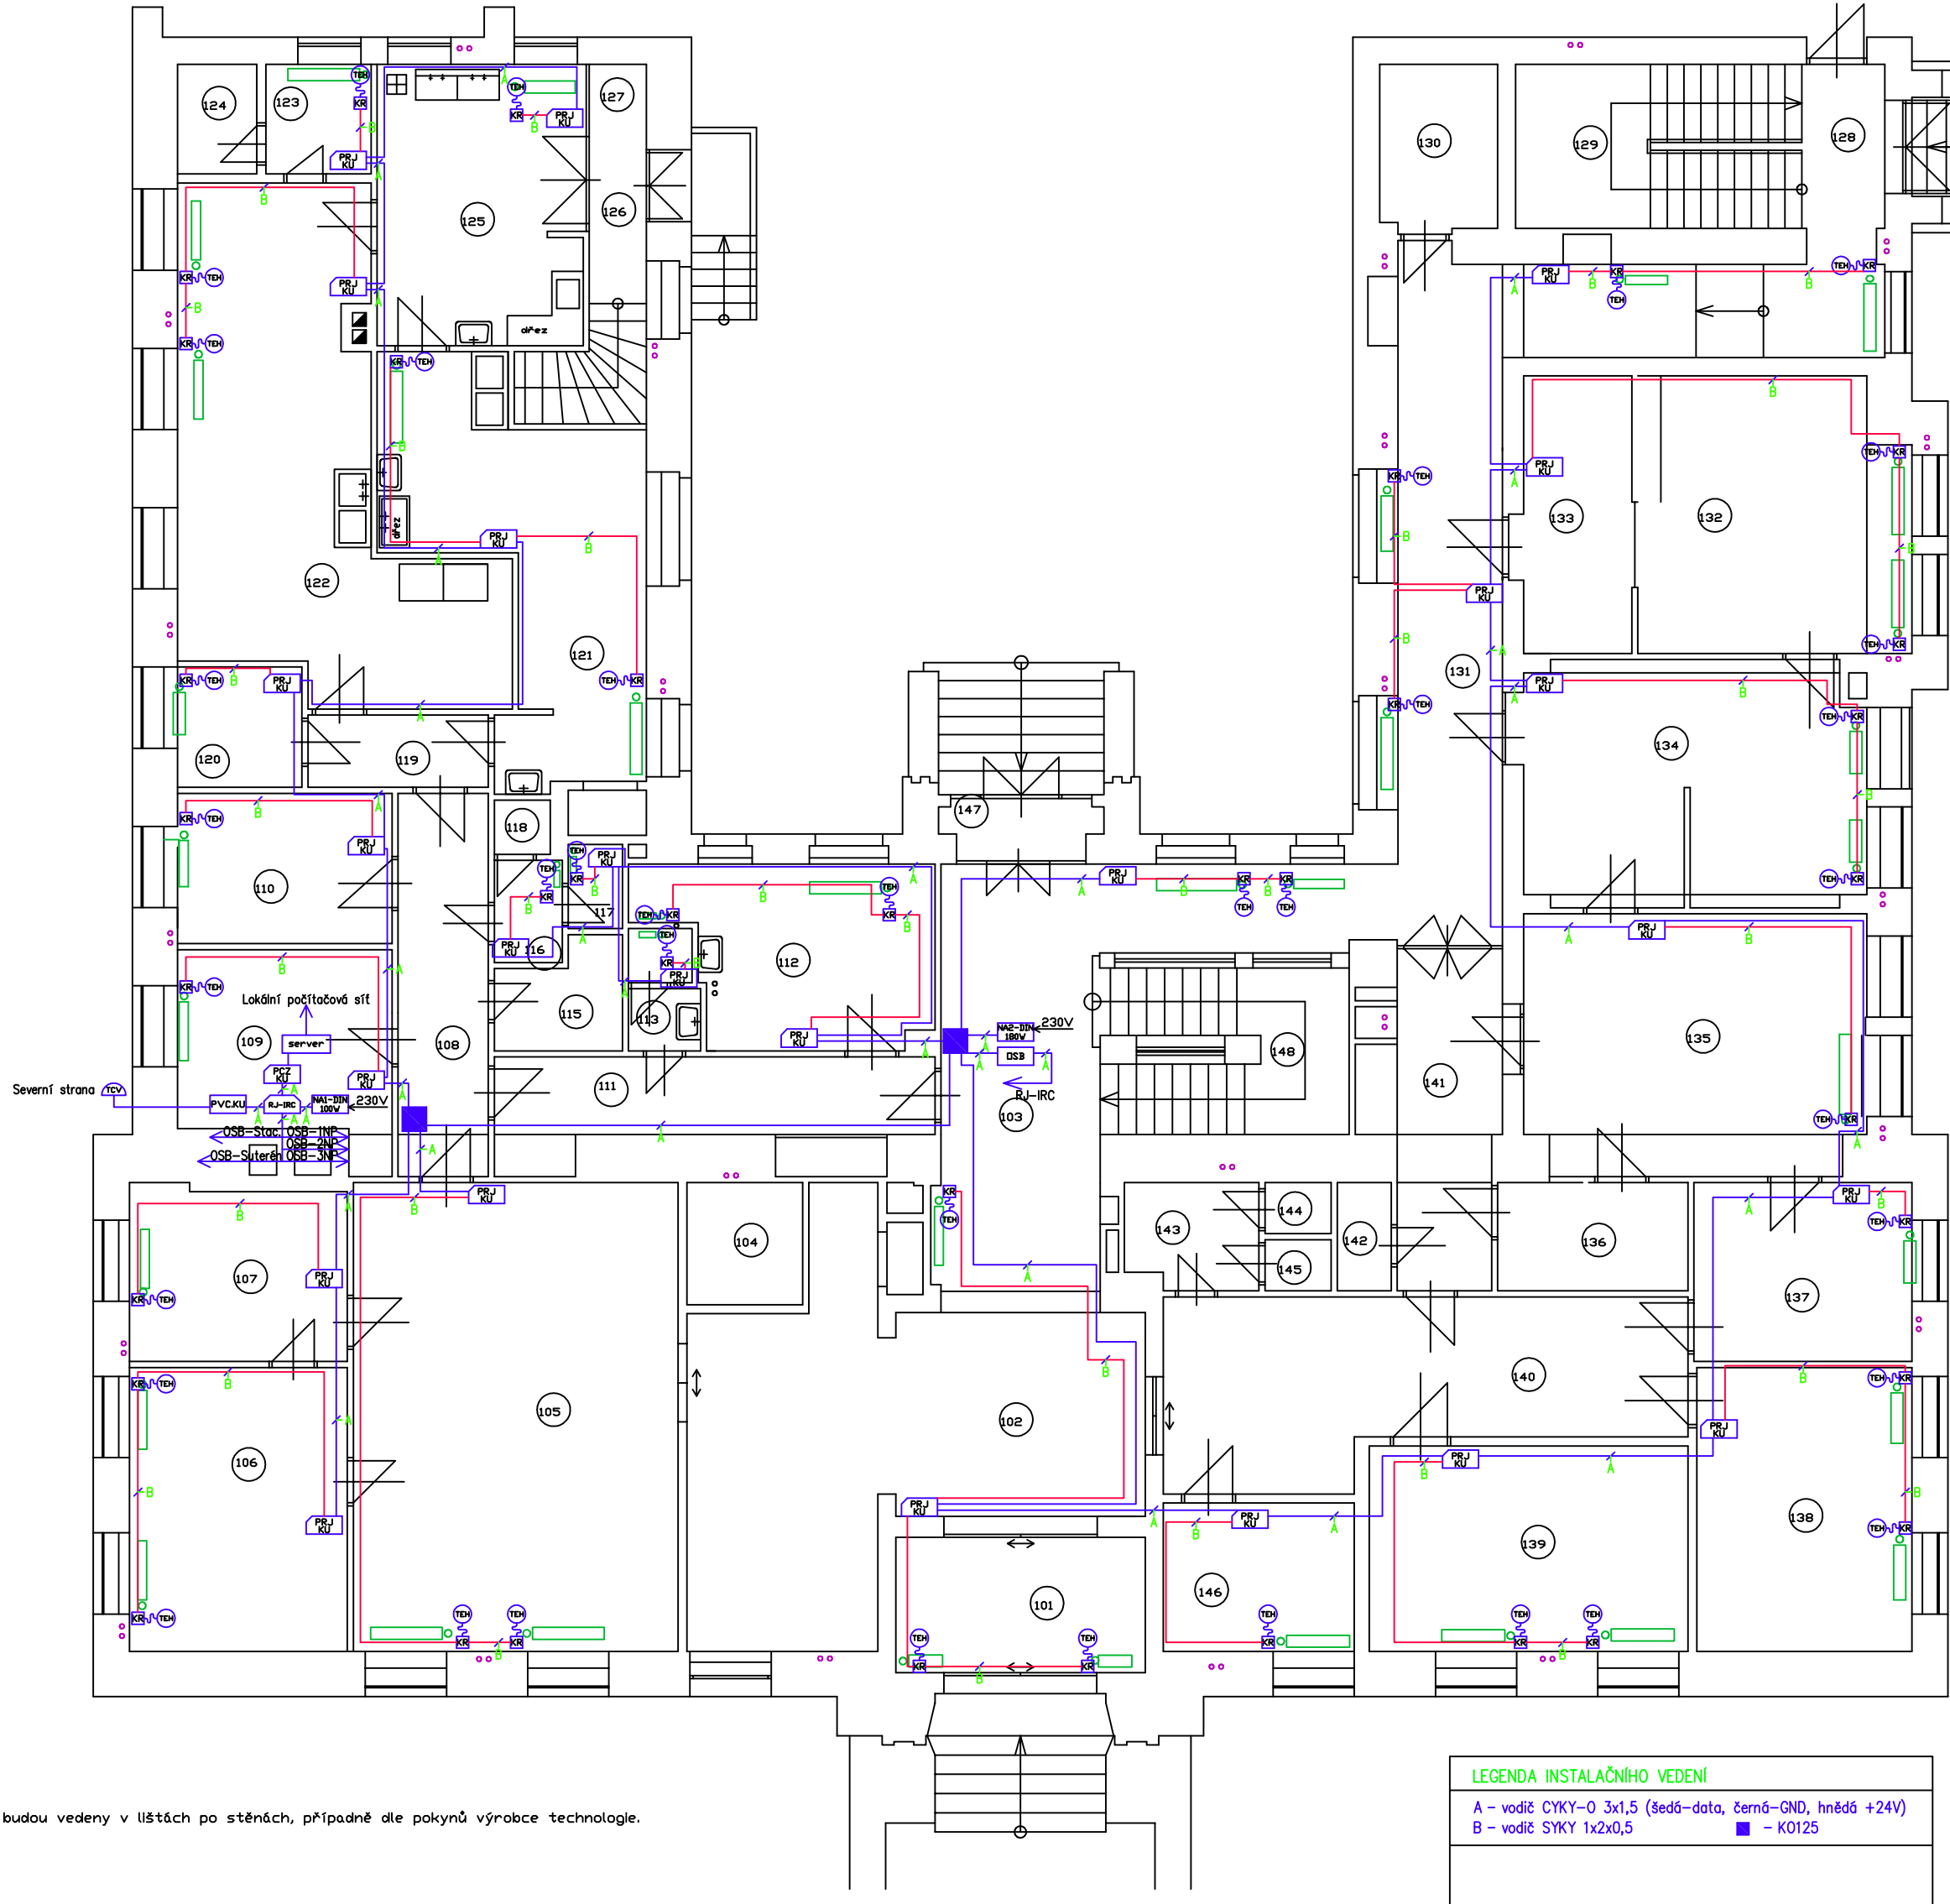

LEGENDA INSTALAČNÍHO VEDENÍ	
A	- vodící CYKY-D 3x1,5 (sedě-data, šedá-OND, hnědá +24V)
B	- vodící SWKY 1x2x0,5
■	- K0125

Ochrana před úrazem elektrickým proudem dle ČSN 33 2000-4-41 ed.2.

IRC	Řídicí jednotka IRC
RC	Pokojová regulační jednotka
24V/180V	Napáječ 24V/180V (Din lišta)
24V/100V	Napáječ 24V/100V (Din lišta)
TC	Teplotní čidla venkovní
TC	Termostatická (3W)
PC + CD	Zásuvka PC + CD
TC	Převodník teplotního čidla venkovního
TC	Opakovací sběrnice
server	Server

VED.PROJEKTU:	KONTROLOVAL:	KRESLIL:	MIX MAX-ENERGETIKA, s.r.o.	
Ing. Štěpán Brus	Ing. Tomáš Novotný	Bohuslav Juráček	Štefánikova 38a	
INVESTOR:	Dětské centrum Znojmo, p.o.		612 00 Brno	
STAVBA:PROJEKT REKONSTRUKCE ÚT, TV VČETNĚ ZDROJE TEPLA, DĚTSKÉ CENTRUM ZNOJMO - INDIVIDUÁLNÍ REGULACE VYTÁPĚNÍ			FORMÁT:	6 x A4
OBJEKT: INDIVIDUÁLNÍ REGULACE VYTÁPĚNÍ			DATUM:	05/2013
			STUPĚŇ:	DVZ
			ČÍSLO ZAKÁZKY:	
NÁZEV VÝKRESU: PŮDORYS 1.N.P.			MĚŘÍTKO:	ČÍSLO VÝKRESU:
			1:100	1