
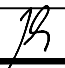



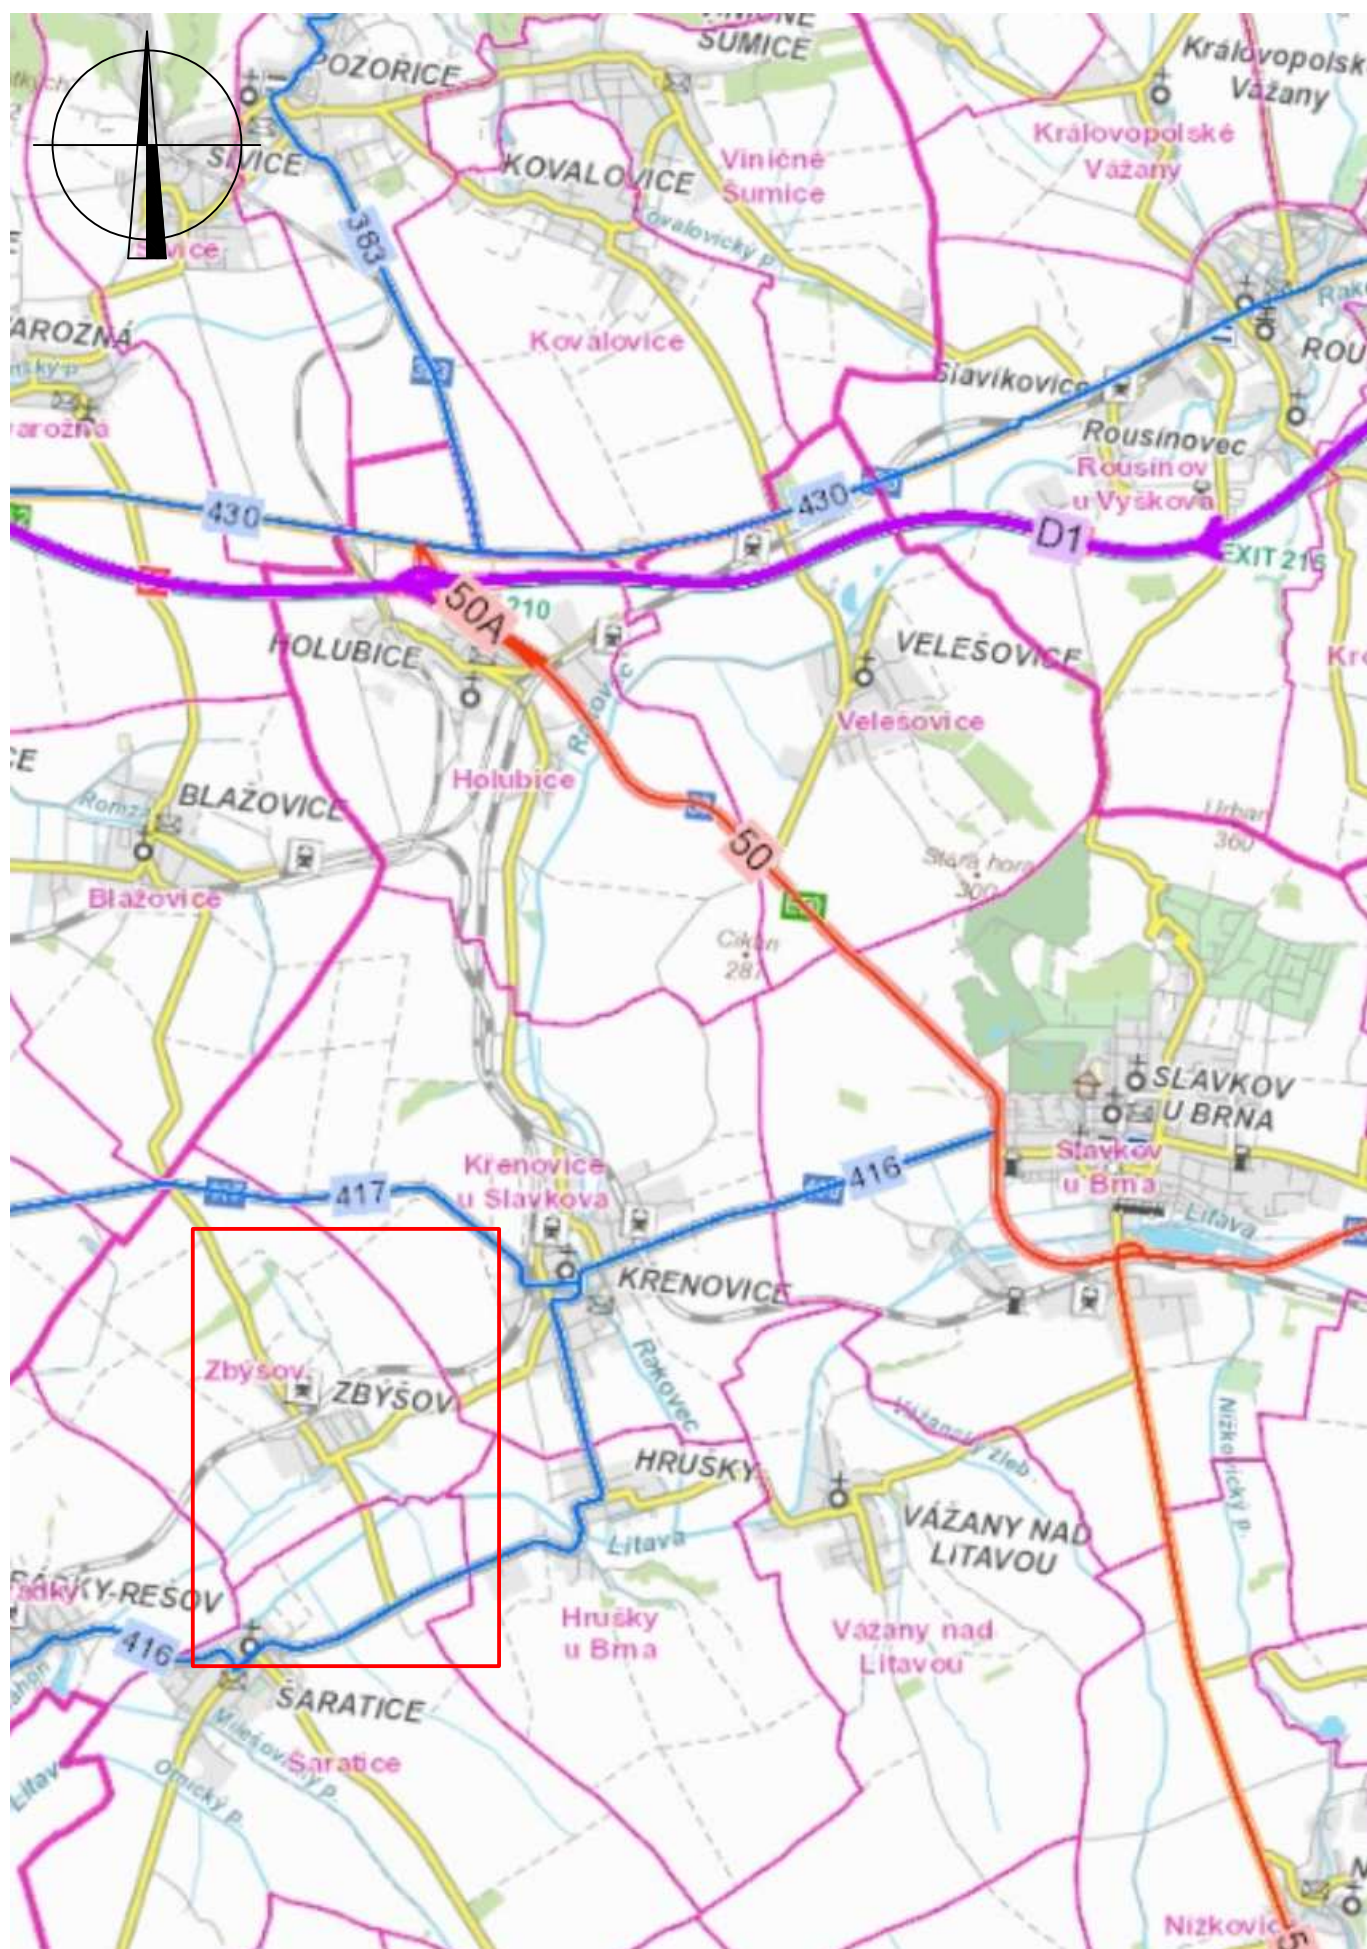


VÝŠKOVÝ SYSTÉM: BALT PO VYROVNÁNÍ
 SOUŘADNICOVÝ SYSTÉM: S-JTSK

| OZNAČENÍ | POPIS ZMĚNY | | | DATUM | PODPIS |
|---|---|---|--|---|-------------|
| | | | | | |
| | | | | | |
| | | | | | |
| HIP | ZODP. PROJEKTANT | VYPRACOVAL | KONTROLOVAL | GENERÁLNÍ PROJEKTANT IM-PROJEKT INŽENÝRSKÉ A MOSTNÍ KONSTRUKCE, s.r.o.  VODNÍ 1, 602 00 BRNO TEL: 533 446 080-2 FAX: 533 446 089 im-projekt@im-projekt.cz www.im-projekt.cz | |
| ING. JIŘÍ JANÍK | ING. MARTIN VAŠÁK | ING. JIŘÍ JANÍK | ING. TOMÁŠ PÁTEČEK | | |
|  |  |  |  | | |
| OBJEDNATEL: SPRÁVA A ÚDRŽBA SILNIC JIHOMORAVSKÉHO KRAJE, PŘÍSP. ORG. KRAJE, ŽEROTÍNNOVO NÁM. 449/3, 602 00 BRNO | | | | | |
| KRAJ: JIHOMORAVSKÝ | ORP: SLAVKOV U BRNA | KATASTR: ZBÝŠOV | | | |
| STAVBA: III/4179 ZBÝŠOV MOST 4179-4 ČÁST : SOUHRNNÉ ŘEŠENÍ STAVBY | | | | FORMÁT | A4 |
| | | | | DATUM | BŘEZEN 2016 |
| | | | | STUPEŇ | DSP+PDPS |
| | | | | ČÍSLO ZAK. | 2015535 |
| | | | | MĚŘÍTKO | 1:10 000 |
| PŘÍLOHA: CELKOVÁ SITUACE STAVBY | | | | ČÍSLO PŘÍLOHY: B.1 | ČÍSLO PARÉ: |

CELKOVÁ SITUACE STAVBY 1:50 000



CELKOVÁ SITUACE STAVBY 1:10 000

