Příloha č. 3

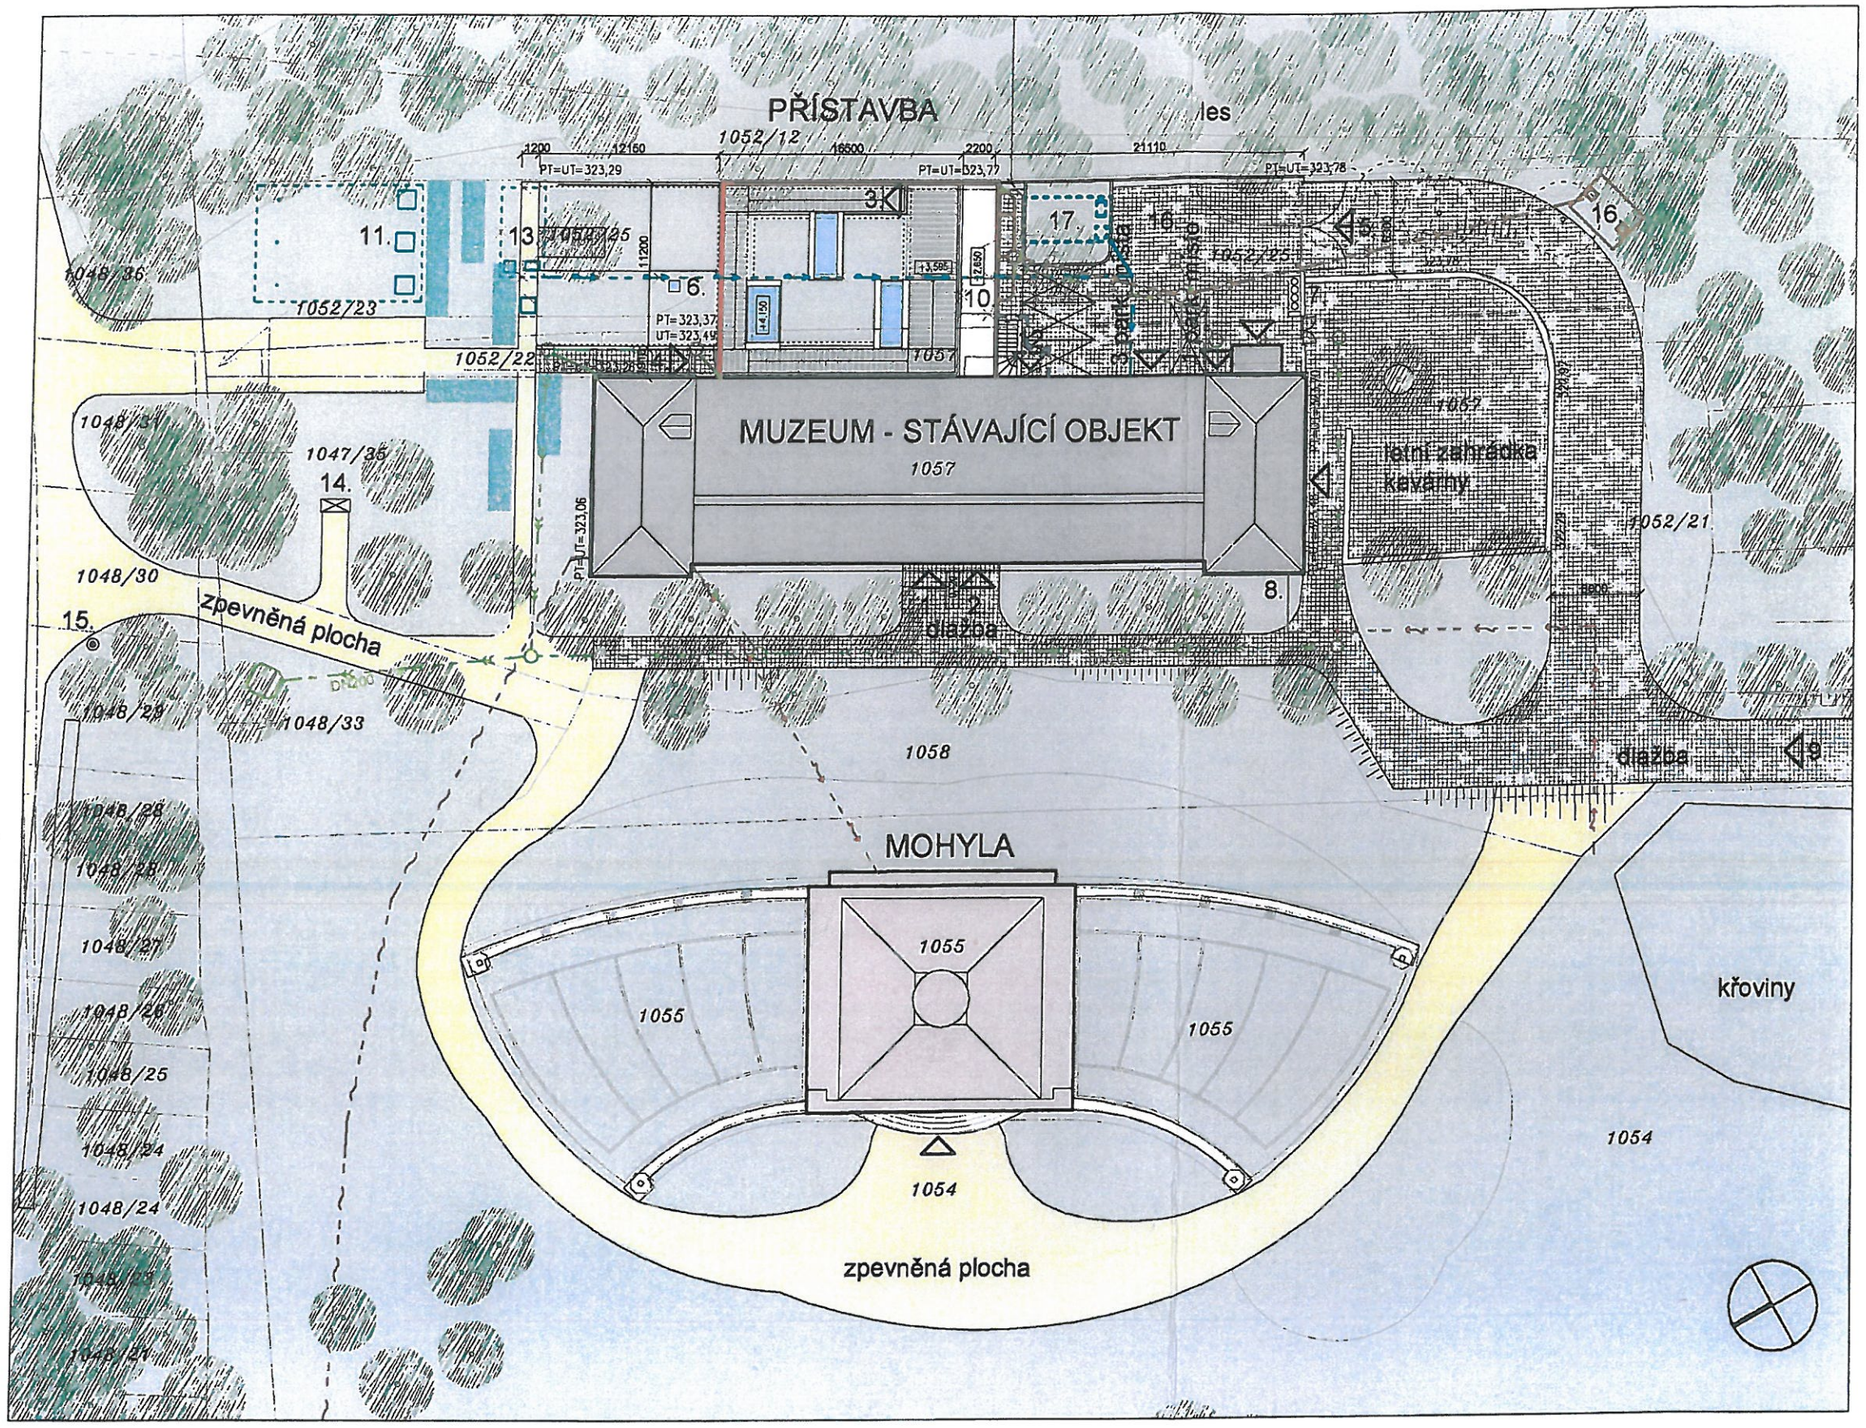

- STÁVAJÍCÍ OBJEKT MOHYLY MÍRU
- STÁVAJÍCÍ OBJEKT MUZEA
- ZPEVNĚNÉ PLOCHY (ŠTĚRK, MLAT ...)
- ZPEVNĚNÉ PLOCHY (DLAŽBA)
- VENKOVNÍ TRAVNATÉ PLOCHY
- VENK. TRAVNATÉ PLOCHY ZPEVNĚNÉ
- PROSKLENÍ SVĚTLÍKŮ
- HRANICE PŘÍSTAVBY
- STÁVAJÍCÍ DEŠŤOVÁ KANALIZACE
- STÁVAJÍCÍ SPLAŠKOVÁ KANALIZACE
- STÁVAJÍCÍ VODOVOD
- STÁVAJÍCÍ VEDENÍ NN
- STÁVAJÍCÍ SDĚLOVACÍ SÍTĚ
- RUŠENÁ SÍŤ
- NOVÁ SPLAŠKOVÁ KANALIZACE
- NOVÝ VODOVOD
- NOVÉ VENKOVNÍ VEDENÍ ÚT
- VJEZDY
- VSTUPY

1. PŘÍCHOD DO EXPOZICE
2. PŘÍCHOD DO KAVÁRNY
3. PŘÍCHOD DO VENKOVNÍ EXPOZICE
4. NÁVRAT Z VENKOVNÍ EXPOZICE
5. ROZŠÍŘENÝ VJEZD DO HOSP. DVORA
6. SYMB. PRŮHLED NA "VYKOPÁVKY"
7. ODPADKY
8. PRIS
9. PŘÍCHOD Z PARKOVIŠTĚ
10. STÁVAJÍCÍ RUŠENÁ ŽUMPA
11. POŽÁRNÍ NÁDRŽE
12. ÚPRAVA SCHODIŠTĚ DO SKLEPA
13. ZÁSOBNÍK NA PITNOU VODU - STÁVAJÍCÍ POLOHA
14. POMNÍK GENERÁLA JIRČÍKA
15. DALEKOHLED
16. NOVÁ ŽUMPA
17. ZÁSOBNÍK NA PITNOU VODU - NOVÁ POLOHA

- STÁVAJÍCÍ STROMY
- KÁCENÉ STROMY
- NAVRŽENÁ IZOLAČNÍ ZELEŇ - KEŘE

0 5 10 20 m

0,000 = 323,860 m n. m.

STAVBA	DATUM	ÚČEL PROJEKTU
PŘÍSTAVBA K OBJEKTU MUZEA PAMÁTNÍKU MOHYLY MÍRU	07/2006	SP A RP
OBSAH VÝKRESU	MĚŘÍTKO	ČÍSLO VÝKRESU
KOORDINAČNÍ SITUACE	1:400	A1