



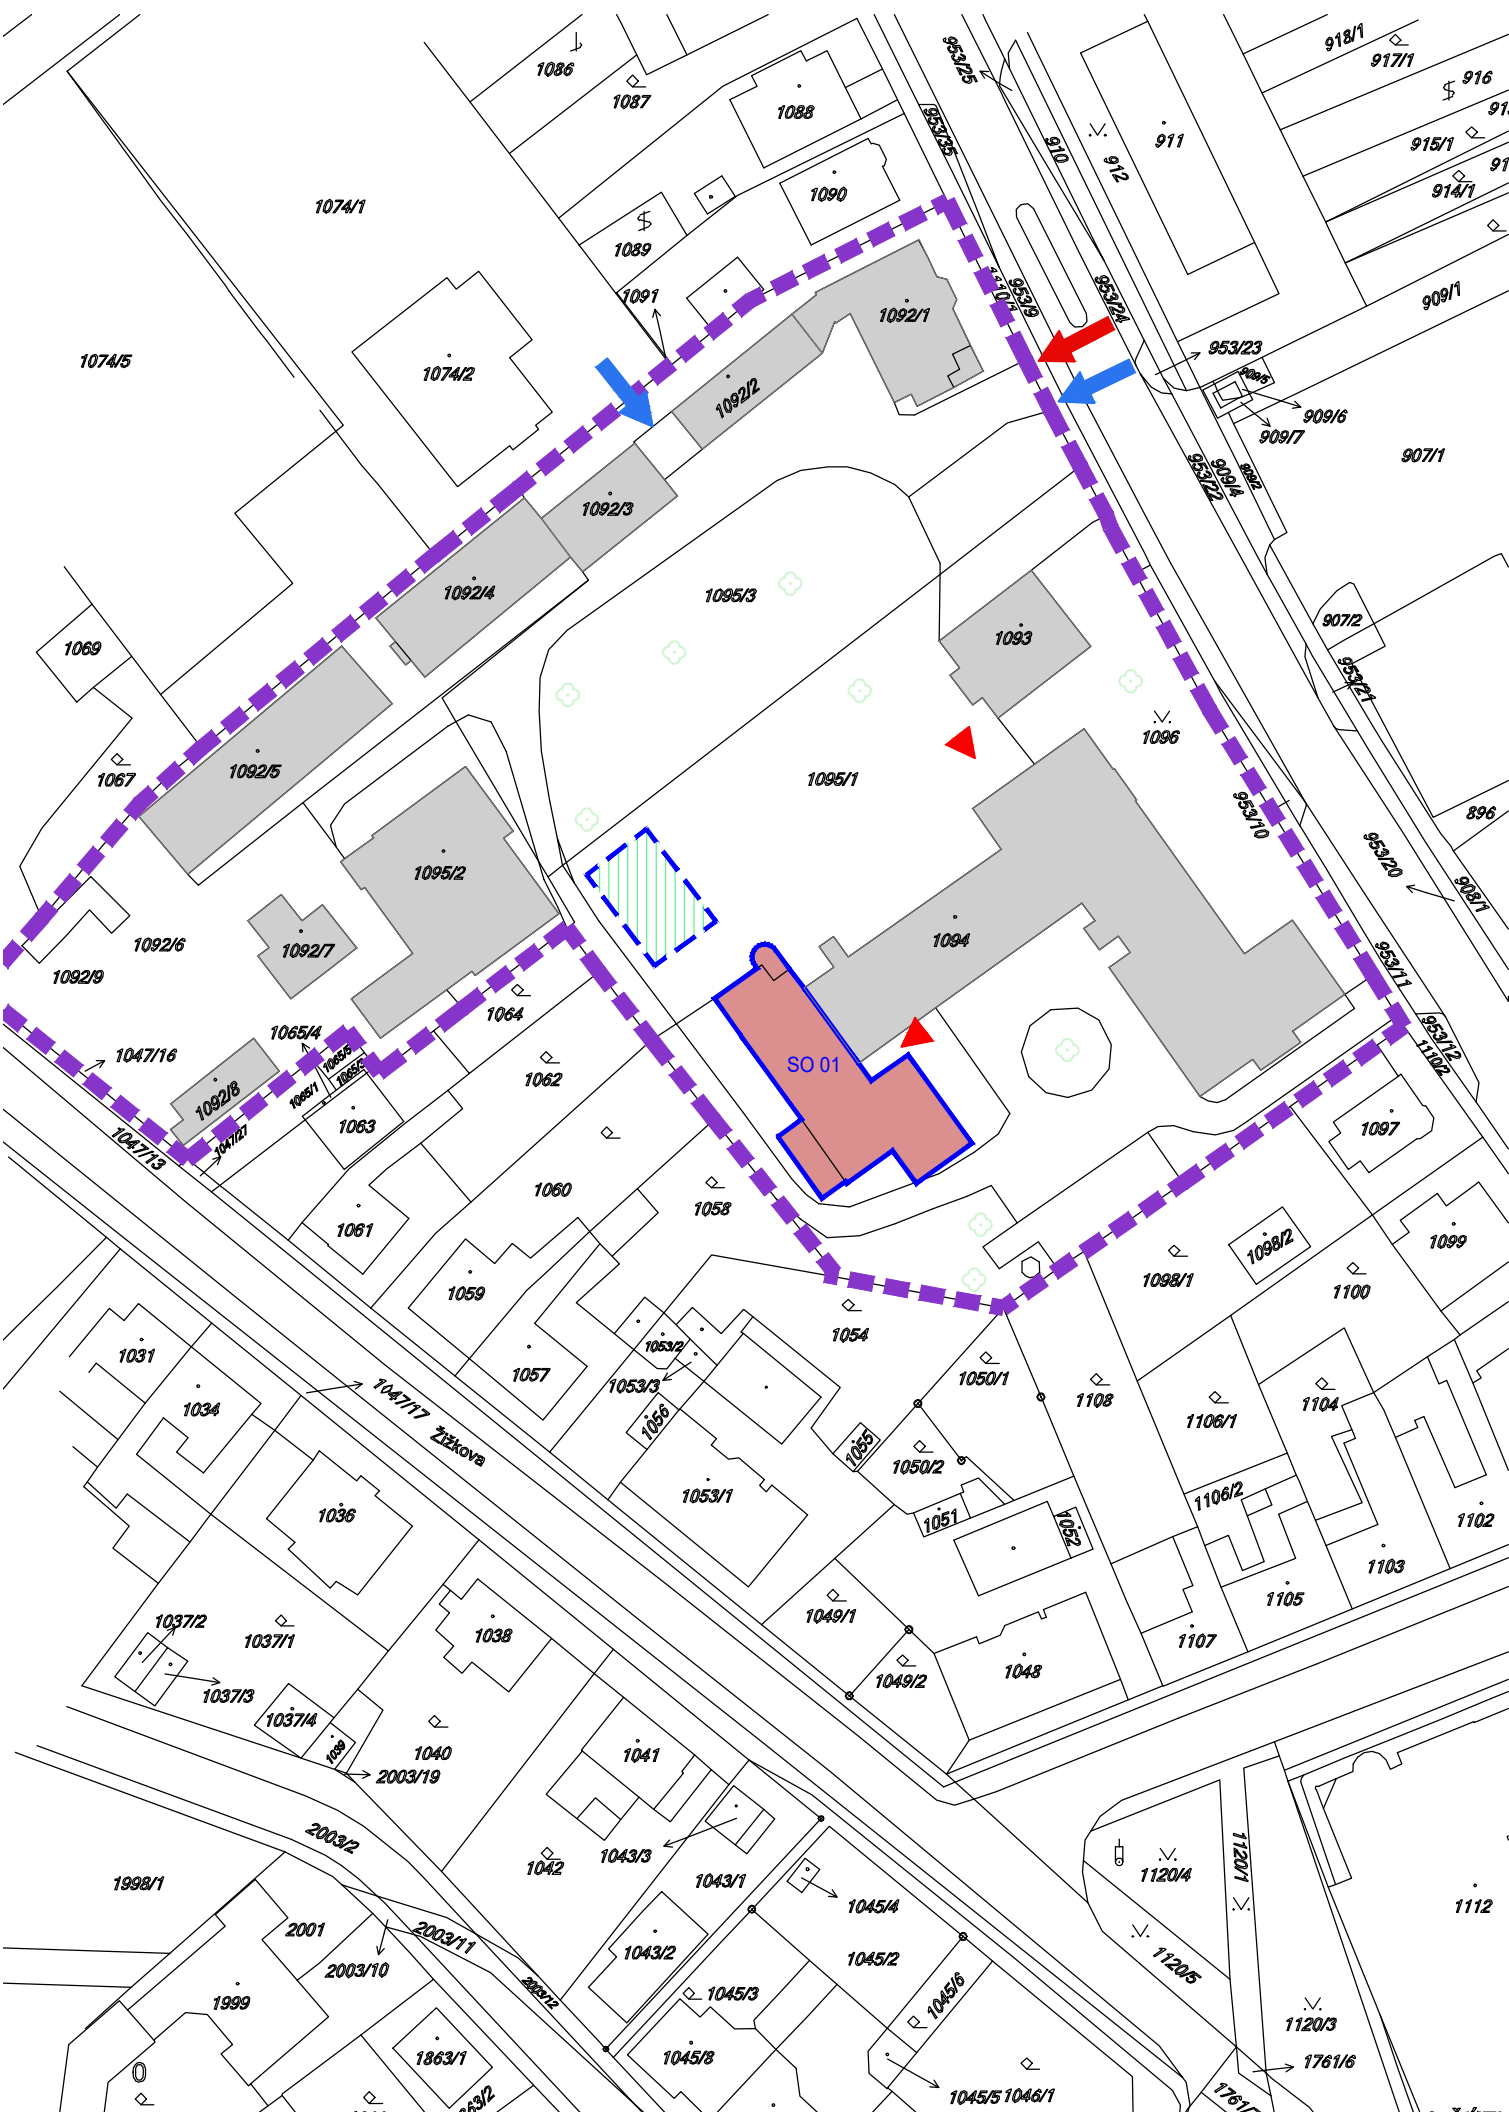

LEGENDA PLOCH

- 1093 STÁVAJÍCÍ OBJEKTY V AREÁLU NEMOCNICE
- SO 01 ŘEŠENÝ OBJEKT - ÚPRAVY BÝVALÝCH PROSTOR JIP NA REHABILITAČNÍ PRACOVÍŠTĚ
- 1681/28 HRANICE POZEMKŮ (PARCELNÍ ČÍSLA)
- MAXIMÁLNÍ ZÁBOR PRO STAVENÍŠTĚ
- HRANICE AREÁLU NEMOCNICE
- VJEZDY DO AREÁLU NEMOCNICE
- VSTUPY DO AREÁLU NEMOCNICE
- VSTUPY DO DUBOVY

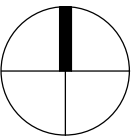

±0,000 = STÁVAJÍCÍ 1.NP

Revize	Vypracoval	Popis obsahu revize	Datum

LT PROJEKT PROJEKTOVÁNÍ ZDRAVOTNICKÉ VÝSTAVBY		Hlavní inženýr projektu: ING. MARTIN FORAL Vedoucí projektant zakázky: ING. MARTIN FORAL		Investor: NEMOCNICE HUSTOPEČE p.o. BRNĚNSKÁ 716/41, HUSTOPEČE PSČ 693 01 Tel. +420 519 407 311 http://www.nemocnicehustopece.cz/			
Profese: SIT		Zpracovatel dílu: LT PROJEKT a.s. , Kroftova 45, 616 00 Brno Tel: +420 533 445 501 Fax: +420 533 445 506 E-mail: martin.foral@ltprojekt.cz		Autorizace:			
Odpovědný projektant:		Vypracoval:				Kontroloval:	
ING. MARTIN FORAL		ING. LUDMILA SKLENÁŘOVÁ				ING. MARTIN FORAL	
							
Akce:		NEMOCNICE HUSTOPEČE ÚPRAVA BÝVALÝCH PROSTOR JIP NA REHABILITAČNÍ PRACOVÍŠTĚ		Zakázkové číslo: JDS 17 - 2017		Paré:	
				Datum: 07 - 2017			
				Formát: 2x A4			
Objekt: REHABILITAČNÍ ODDĚLENÍ		SO 01		Stupeň: DSP + DPS			
Obsah:		KATASTRÁLNÍ SITUAČNÍ VÝKRES		Měřítko: 1:1000		Číslo výkresu: C2	