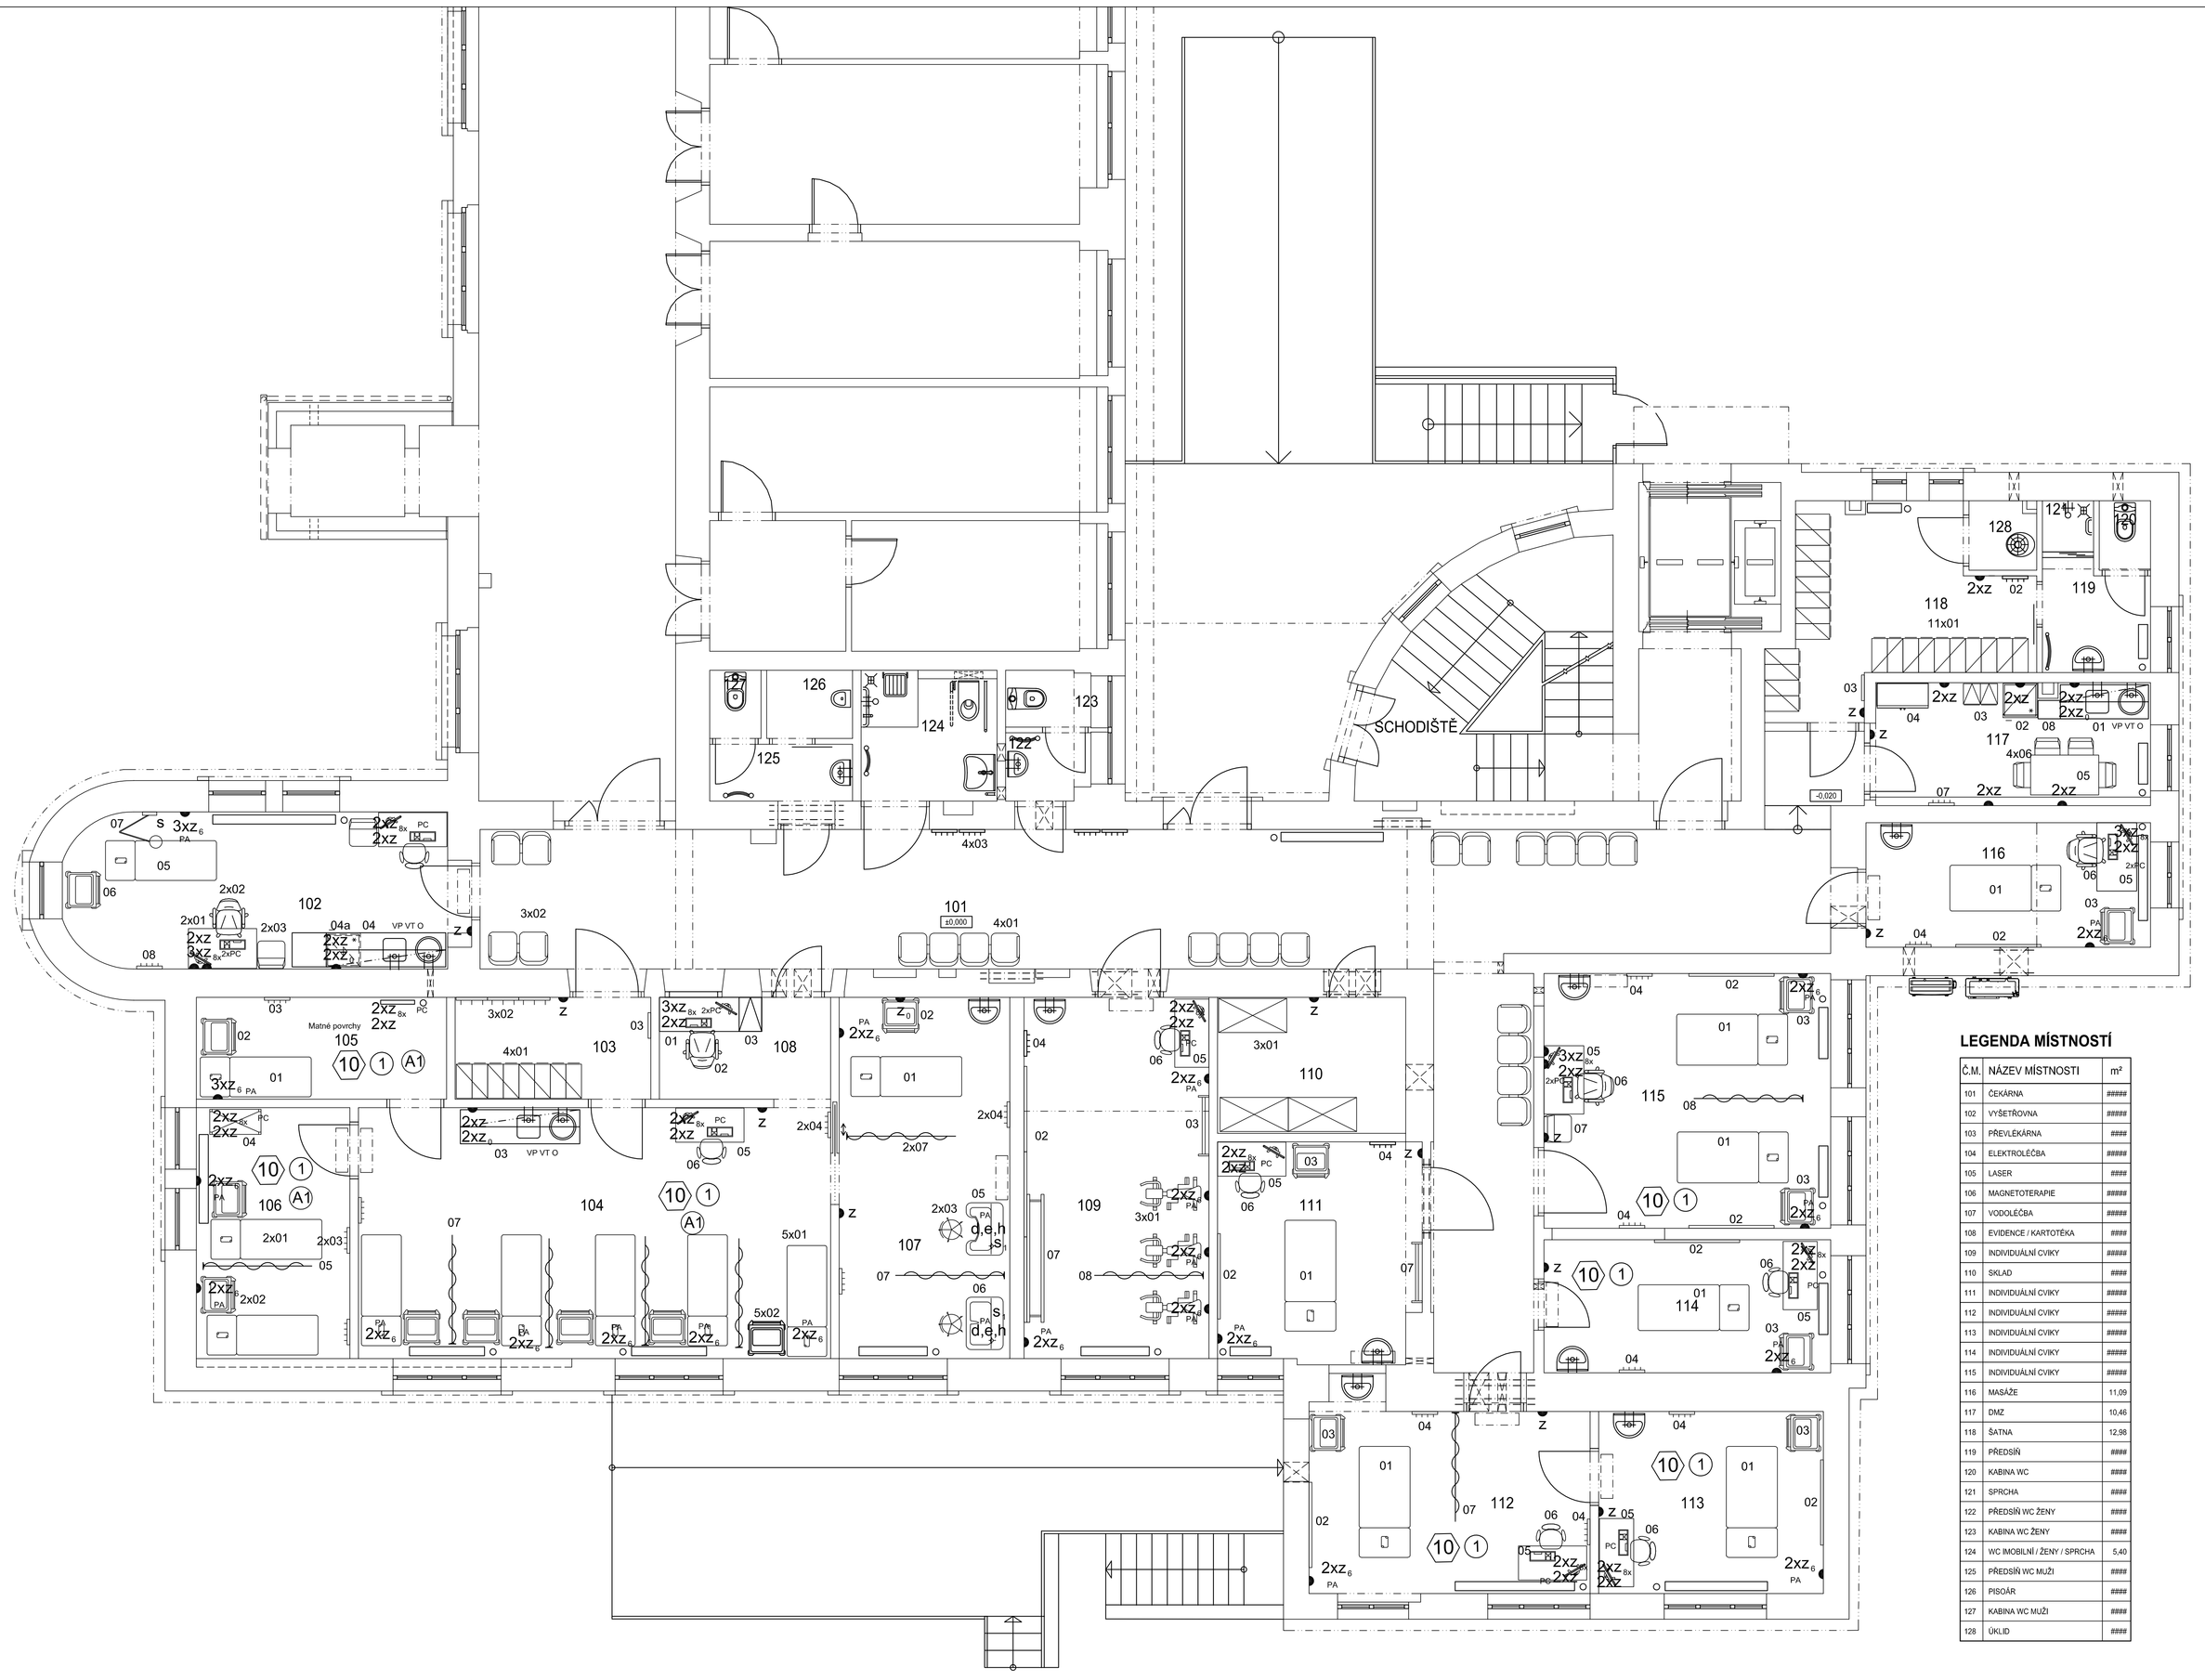

POŽADAVKY NA STAVBU

VP - voda pitná
VT - voda teplá
O - odpad
PC - dvojzásuvka počítačová síť dle projektu slaboproudu
PA - uzemňovací svorky propojené na centrální uzemňovací bod vodičem 4 mm² Cu

OZNAČENÍ VÝVODŮ PRO SPECIALISTY

z - el. zásuvka 230 V / 16 A - 1200 mm vysoko
z_0 - el. zásuvka 230 V / 16 A samostatně jištěná - 1200 mm vysoko
zásuvky žlutá, příp. označená "ZIS" dle ČSN 332000-7-710 - 1200 mm vysoko
z_6 - el. zásuvka 230 V / 16 A napájená přes proudový chránič nebo oddělovací transformátor 1200 mm vysoko
z_{10} - el. zásuvka 230 V / 10 A pro napájení počítače- 1200 mm vysoko
s - vývod el. proudu 230 V / 10 A pro vyšetřovací světlo - 1800 mm vysoko. Vypínač na světle.
s_1 - vývod el. proudu 230 V pro vany - 300 mm vysoko. Vypínač v blízkosti vany.

d,e - přívod studené a teplé vody ø 1/2" 500 mm vysoko. Vývody ukončete rohovým ventilem. Vlastní připojení rozvodů bude provedeno tlakovými hadicemi.
h - odpad ø 50 mm 100 mm vysoko.

El. zásuvky označené "p" - v podlaze
El. zásuvky označené "x" - 500 mm vysoko
El. zásuvky označené "v" - 800 mm vysoko
El. zásuvky označené "t" - 1600 mm vysoko
El. zásuvky označené "y" - 2000 mm vysoko
El. zásuvky označené "s" - umístění na stropě

POZNÁMKA

Všechny míry jsou v mm od čisté (obložené) zdi nebo podlahy.
Provedení instalace v ostatních nezdrav. prostorách se řeší dle ČSN 33 2000-5-51.
Požadavky ČSN 33 2000-5-51ed 3 v místn. pro lékařské účely řeší ČSN 332000-7-710.
Způsob napájení el. zásuvek a všech pevně instal. el. spotřebičů v místnostech pro lékařské účely je dán typem místnosti dle ČSN 332000-7-710, který je uveden v šestiúhelníku názvu (čísla) místnosti.

LEGENDA MÍSTNOSTÍ

Č.M.	NÁZEV MÍSTNOSTI	m²
101	ČEKÁRNA	#####
102	VYŠETŘOVNA	#####
103	PŘEVLÉKÁRNA	####
104	ELEKTROLÉČBA	#####
105	LASER	####
106	MAGNETOTERAPIE	#####
107	VODOLÉČBA	#####
108	EVIDENCE / KARTOTÉKA	####
109	INDIVIDUÁLNÍ CVIKY	#####
110	SKLAD	####
111	INDIVIDUÁLNÍ CVIKY	#####
112	INDIVIDUÁLNÍ CVIKY	#####
113	INDIVIDUÁLNÍ CVIKY	#####
114	INDIVIDUÁLNÍ CVIKY	#####
115	INDIVIDUÁLNÍ CVIKY	#####
116	MASÁŽE	11,09
117	DMZ	10,46
118	ŠATNA	12,98
119	PŘEDSÍŇ	####
120	KABINA WC	####
121	SPRCHA	####
122	PŘEDSÍŇ WC ŽENY	####
123	KABINA WC ŽENY	####
124	WC IMOBILNÍ / ŽENY / SPRCHA	5,40
125	PŘEDSÍŇ WC MUŽI	####
126	PISOÁR	####
127	KABINA WC MUŽI	####
128	ÚKLID	####

Revize	Vypracoval	Popis obsahu revize	Datum

LT PROJEKT
PROJEKTOVÁNÍ ZDRAVOTNICKÉ VÝSTAVBY

Hlavní inženýr projektu: ING. MARTIN FORAL
Vedoucí projektant zakázky: ING. MARTIN FORAL

Investor: NEMOCNICE HUSTOPEČE p.o.
BRNĚNSKÁ 716/41, HUSTOPEČE PSČ 693 01
Tel. +420 519 407 311 http://www.nemocnicehustopece.cz/

Profese: TECH

Zpracovatel dílu:
Chiradis - Chironax s.r.o., Březová 353/8a, 637 00 Brno
Tel: +420 777 150 577
E-mail: chiradis@volny.cz

Autorizace:

Odpovědný projektant: ING. JAN BILOŠ
Vypracoval: ING. JAN BILOŠ
Kontroloval: ING. JAN BILOŠ

Akce: **NEMOCNICE HUSTOPEČE**
ÚPRAVA BÝVALÝCH PROSTOR JIP NA REHABILITAČNÍ PRACOVIŠTĚ

Zakázkové číslo: JDS 17 - 2017
Datum: 07 - 2017
Formát: 10xA4
Paré:

Objekt: REHABILITAČNÍ ODDĚLENÍ SO 01
Stupeň: DSP + DPS

Obsah: PŮDORYS 1.NP - NOVÝ STAV
Měřítko: 1:50
Číslo výkresu: **D2.01-102**