



KAT. ÚZEMÍ/JULICE/ A DRUH POVRCHU									
VZDÁLENOST ŠACHET									
POŘ.ČÍSLO POVODÍ									
24.19		50.00		50.03		52.07		26.55	
								14.25	
								15.27	
								27.30	
								32.52	

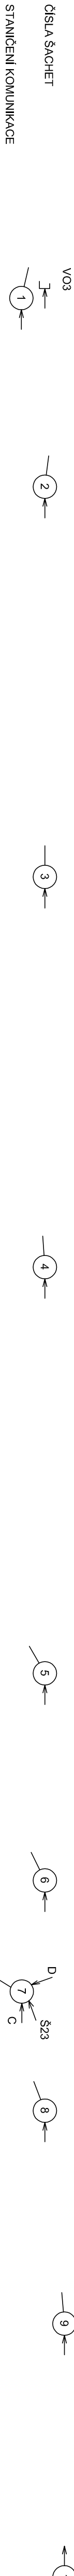

PODÉLNÝ PROFIL

STOKA C

MĚŘITKO DĚLEK 1: 500
MĚŘITKO VÝŠEK 1: 100

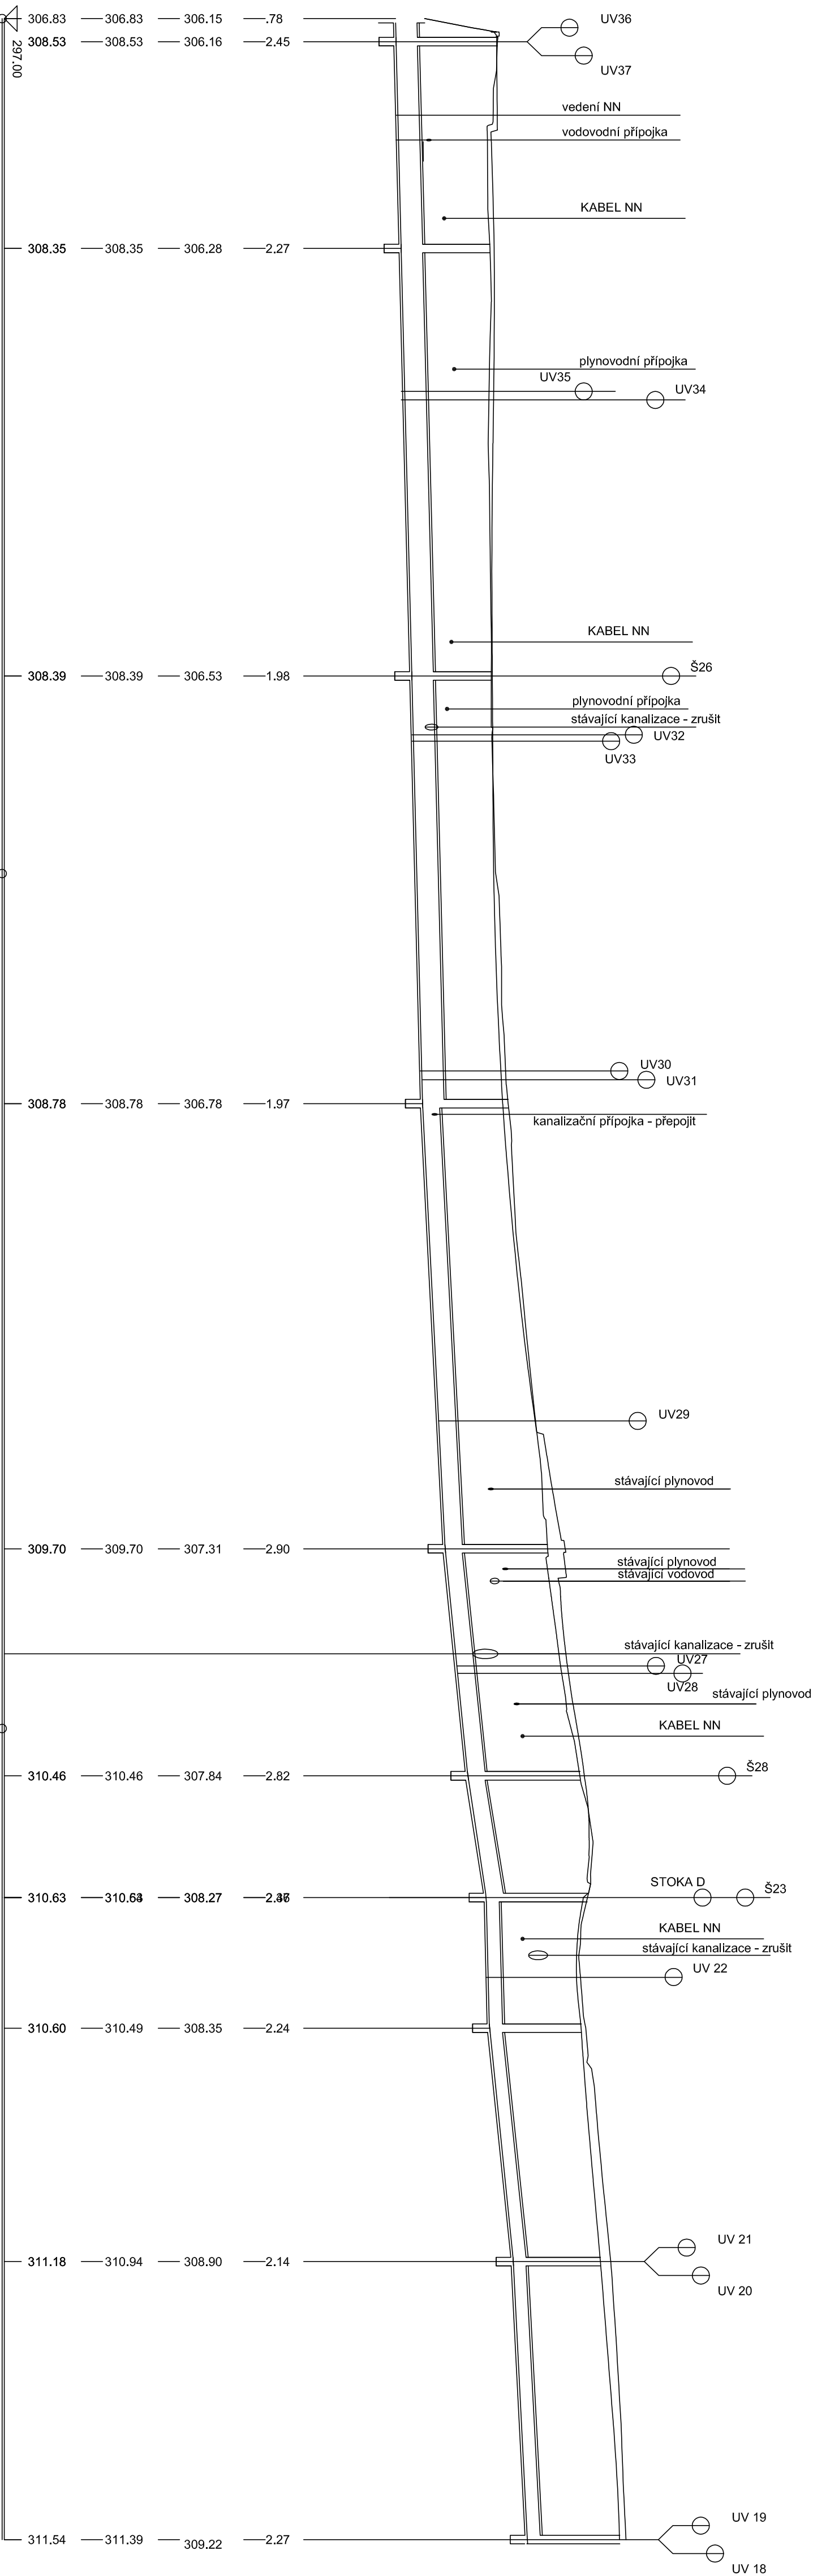

		Strom, rovina	
--	--	---------------	--	--	