



VZOROVÉ PŘÍČNÉ ŘEZY 1:50


Osa Skalice 2 km 0.082
vlevo i vpravo

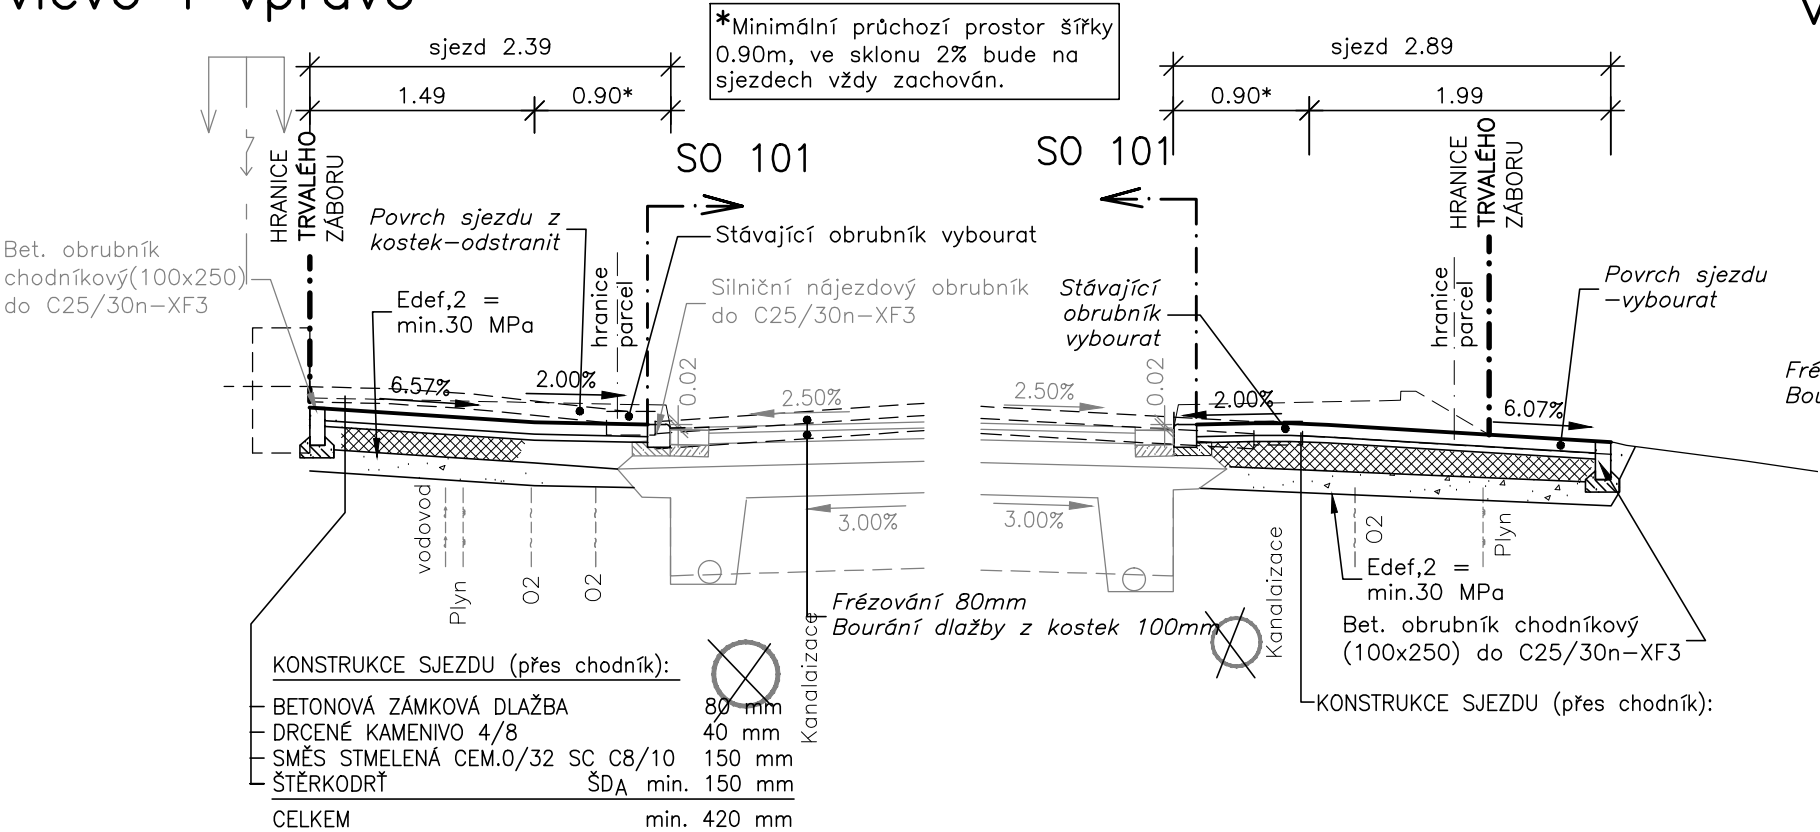

Osa Skalice 2 km 0.135
vpravo

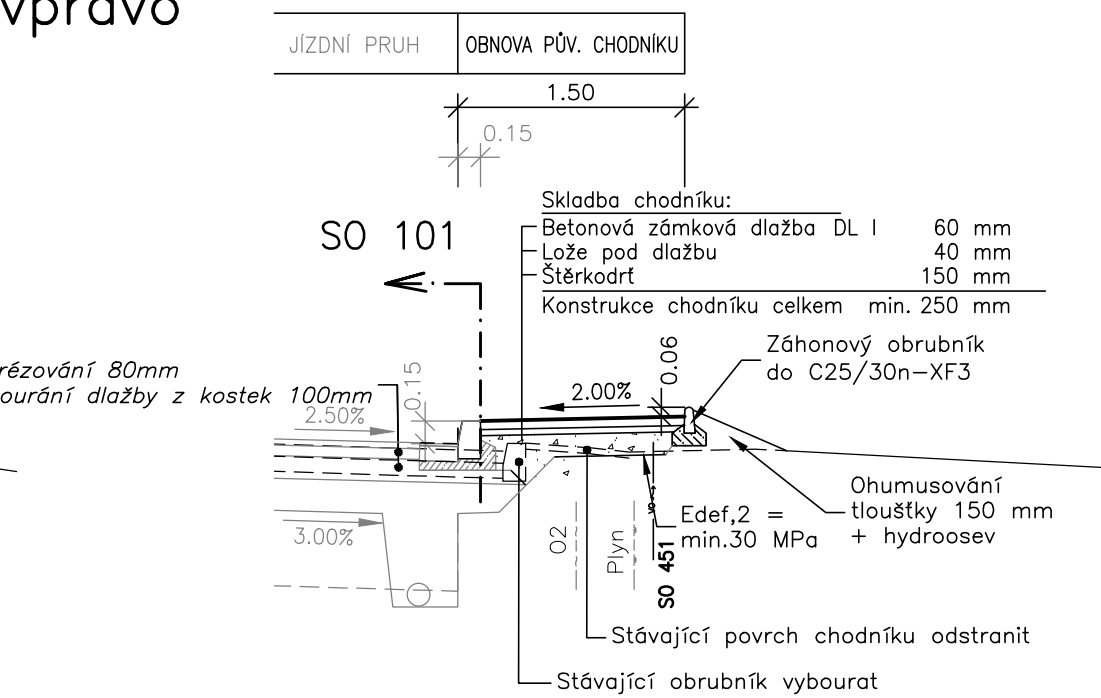

Osa Skalice 2 km 0.160, s opěrnou zídkou

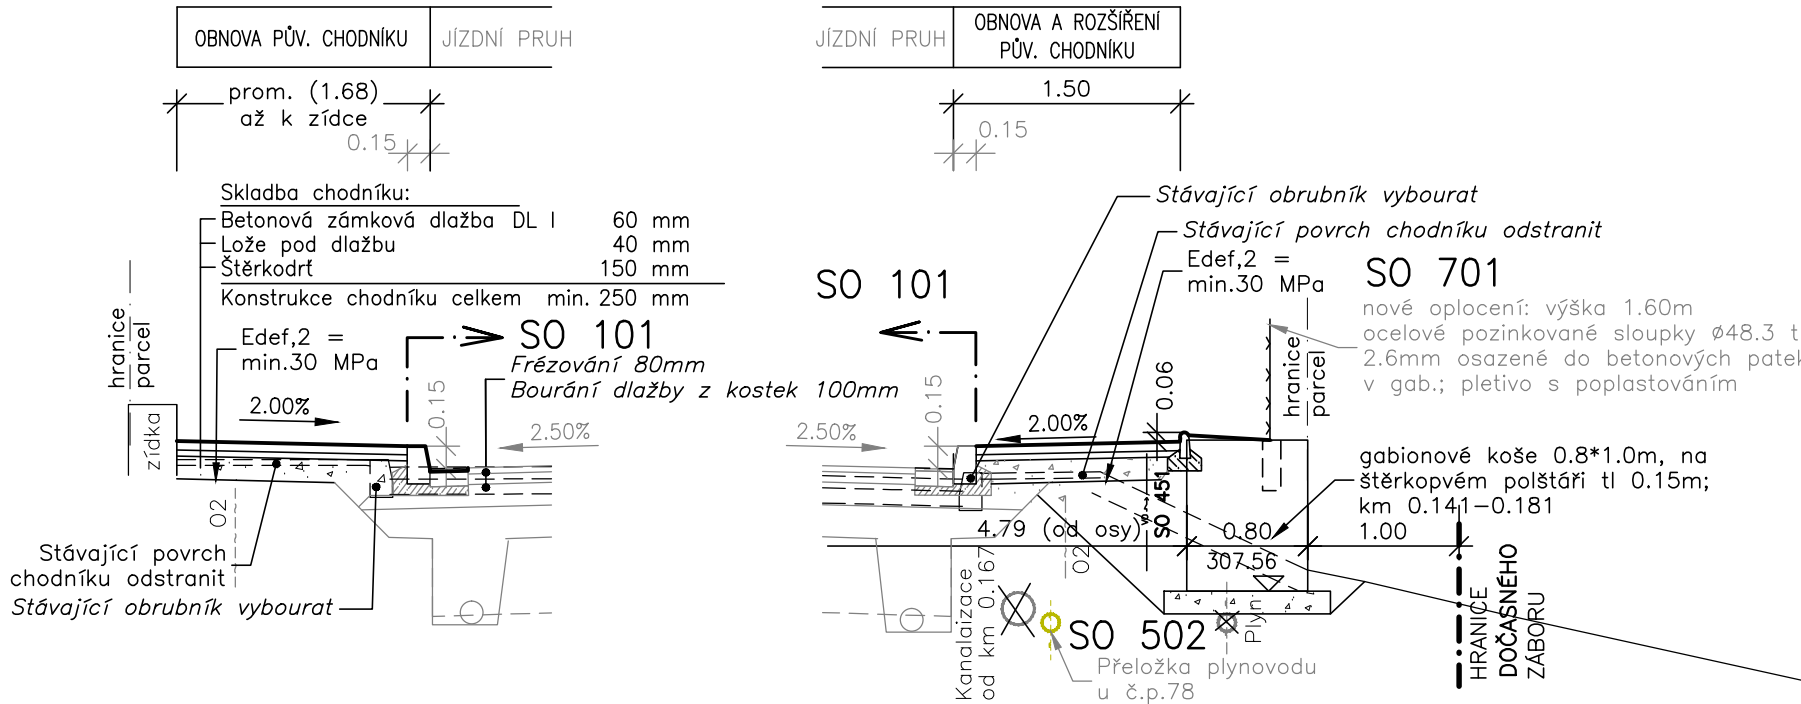

III/37428,37429 SKALICE PRŮTAH A MOSTY 37428-1,2,3,6

INVESTOR	Správa a údržba silnic Jihomoravského kraje příspěvková organizace kraje Žerotínovo nám. 3/5, 601 82 BRNO	
----------	--	--

PROJEKTANT	VIAPONT, s.r.o. VODNÍ 13, 602 00 BRNO	
VEDOUČÍ PROJEKTANT	ING. FRANTIŠEK VLACH	

C 151.3.1

SOUŘADNICOVÝ SYSTÉM JTSK
VÝŠKOVÝ SYSTÉM B.p.v.

ZODPOVĚDNÝ PROJEKTANT	ING. DUŠAN ZIMULA		
VYPRACOVAL	ING. DUŠAN ZIMULA		PROJEKČNÍ A INŽENÝRSKÁ KANCELÁŘ VODNÍ 13, 602 00 BRNO
KRESLIL			
KONTROLOVAL	ING. MARTIN SIROTEK		
KRAJ - JIHMORAVSKÝ	OKRES - BLANSKO	STUPEŇ	PDPS
INVESTOR - SPRÁVA A ÚDRŽBA SILNIC JIHMORAVSKÉHO KRAJE, příspě.org., Žerotínovo nám. 3/5, 601 82 BRNO	DATUM	LEDEN 2015	
FORMÁT	10 A4		
MĚŘÍTKO	1:50		
Č. ZAKÁZKY	1885		
ARCHIVNÍ Č.	1885		
NÁZEV OBJEKTU	ÚPRAVA CHODNÍKŮ A SJEZDŮ VE SKALICI		
NÁZEV PŘÍLOHY	- 3. část		
	Vzorové příčné řezy	Č. SOUPRAVY	Č. VÝKRESU
			3