


C 301 KANALIZACE

ULOŽENÍ PP POTRUBÍ 1:25

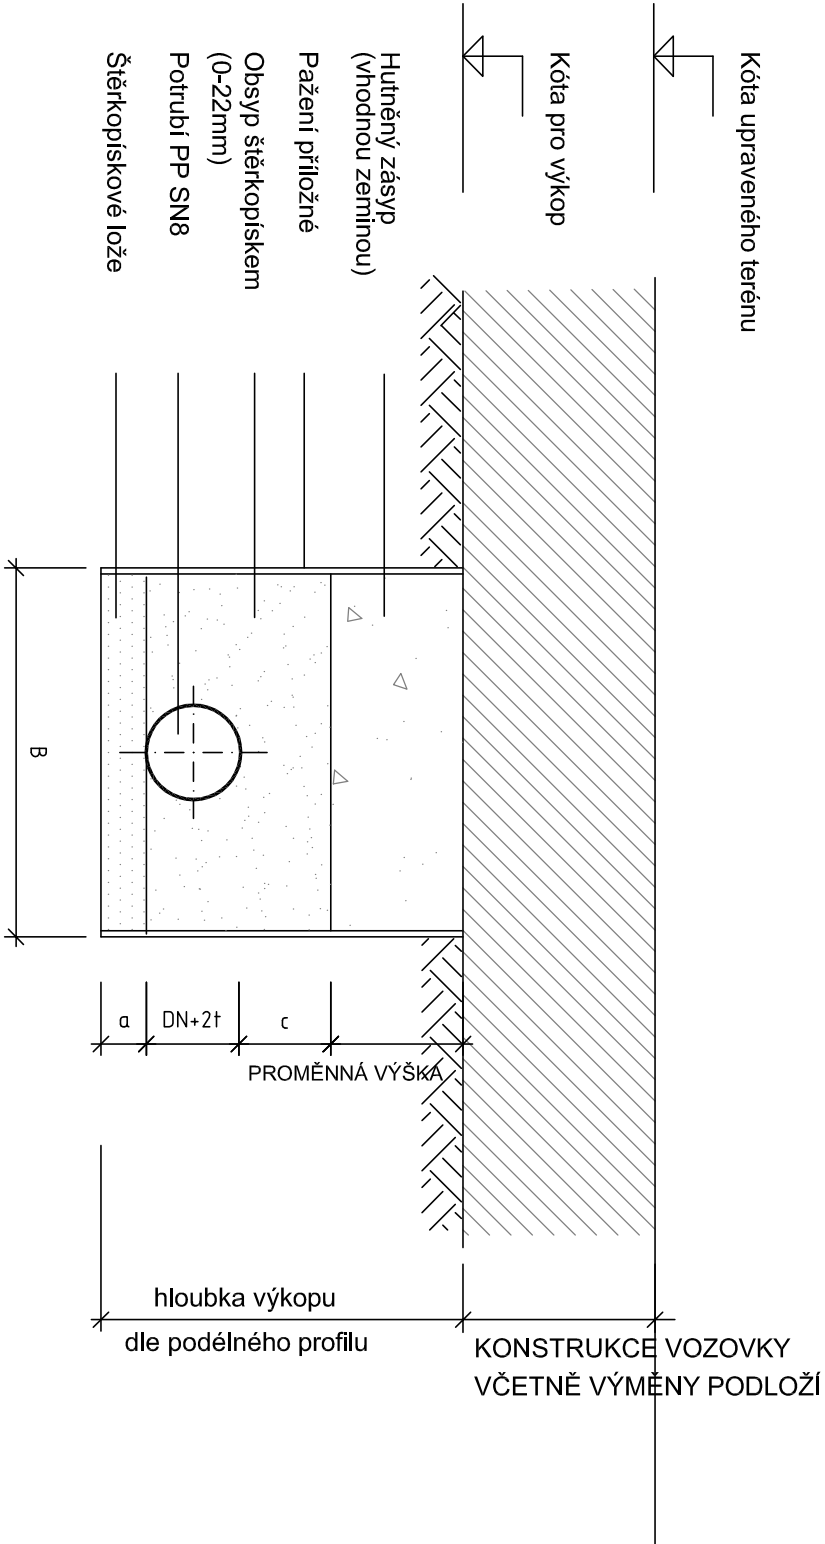

| DN(mm) | B(m) | t(mm) | a(mm) | c(mm) | Lože(m³/m) | Obsyp(m³/m) |
|--------|------|-------------|-------|-------|------------|-------------|
| 150 | 0,80 | dle výrobce | 100 | 200 | 0,080 | 0,329 |
| 200 | 0,80 | | 100 | 200 | 0,080 | 0,329 |
| 300 | 0,90 | | 100 | 200 | 0,09 | 0,445 |
| 400 | 1,15 | | 100 | 200 | 0,115 | 0,535 |
| 500 | 1,26 | | 100 | 200 | 0,126 | 0,720 |

POZNÁMKA

VÝKOP OD ÚROVNĚ U.T.-0,96 m

III/37428,37429 SKALICE PRŮTAH A MOSTY 37428-1,2,3,6

INVESTOR

Správa a údržba silnic Jihomoravského kraje
příspěvková organizace kraje
Žerotínovo nám. 3/5, 601 82 BRNO

PROJEKTANT

VIAPONT, s.r.o.
VODNÍ 13, 602 00 BRNO

VEDOUcí PROJEKTANT

ING. FRANTIŠEK VLACH

SOUŘADNICOVÝ SYSTÉM JTSK
VÝŠKOVÝ SYSTÉM B.p.v.

| | | |
|---|--------------------|--|
| ZODPOVĚDNÝ PROJEKTANT | ING. IVANA NOVOTNÁ | |
| VYPRACOVAL | ING. IVANA NOVOTNÁ | |
| KRESLIL | | |
| KONTROLOVAL | ING. IVANA NOVOTNÁ | |
| KRAJ - JIHOMORAVSKÝ | OKRES - BLANSKO | |
| INVESTOR - SPRÁVA A ÚDRŽBA SILNIC JIHOMORAVSKÉHO KRAJE, příspě.org., Žerotínovo nám. 3/5, 601 82 BRNO | | |
| NÁZEV OBJEKTU | KANALIZACE | |
| NÁZEV PŘÍLOHY | ULOŽENÍ POTRUBÍ | |

ALEF BRNO spol. s r.o.
Smetanova 3
602 00 BRNO
IČO: 469 81 594

| | |
|-------------|------------|
| STUPĚŇ | PDPs |
| DATUM | LEDEN 2015 |
| FORMÁT | A4 |
| MĚŘÍTKO | - |
| Č. ZAKÁZKY | 1885 |
| ARCHIVNÍ Č. | 1885 |
| Č. SOUPRAVY | Č. VÝKRESU |

08