


TERÉN NAVAZUJÍCÍ NA OPRAVENÉ
ZPEVNĚNÉ PLOCHY BUDE DLE POTŘEBY
ODKOPÁN A VYROVNÁN

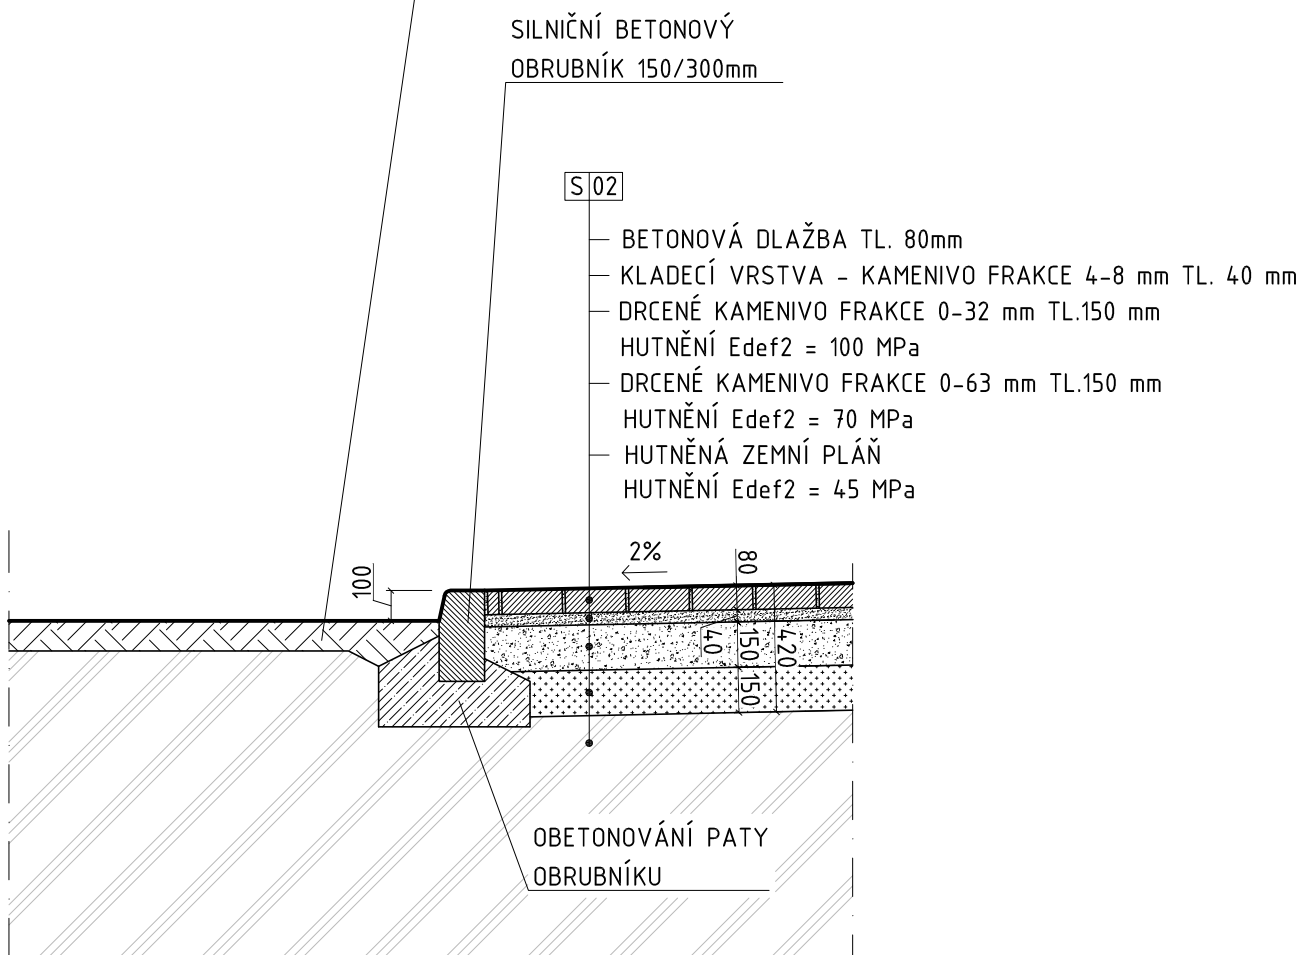

TECHNICKÁ ZPRÁVA JE NEDÍLNOU SOUČÁSTÍ PROJEKTOVÉ DOKUMENTACE

ZODPOVĚDNÝ PROJEKTANT	VYPRACOVAL	KONTROLOVAL		projekční a inženýrská činnost bh.svoboda@seznam.cz +420 775 990 103	PARÉ Č.
Ing. JIŘÍ SVOBODA	Ing. arch. M. ŠIKULA	Ing. JIŘÍ SVOBODA			
STAVEBNÍK: VYŠŠÍ ODBORNÁ ŠKOLA ZDRAVOTNICKÁ BRNO KOUNICOVA 684/16, 602 00 BRNO					
PROJEKT: VÝSTAVBA PŘÍJEZDOVÉ KOMUNIKACE K VYŠŠÍ ODBORNÉ ŠKOLE ZDRAVOTNICKÉ BRNO, PŘÍSPĚVKOVÉ ORGANIZACI A K FIREMNÍ MATEŘSKÉ ŠKOLE JMK - PROJEKTOVÁ DOKUMENTACE			STUPEŇ A DRUH PROJEKTOVÉ DOKUMENTACE:	PROJEKT PRO PROVEDENÍ STAVBY	
ČÁST DOKUMENTACE: D.1.1 – ARCHITEKTONICKO-STAVEBNÍ ŘEŠENÍ			DATUM:	05/2017	
OBSAH:			FORMÁT:	1xA4	
DETAIL 04 – TYPICKÉ UKONČENÍ DLAŽBY U TERÉNU			MĚŘÍTKO 1:25	VÝKRES Č.: D.1.1.b–05	