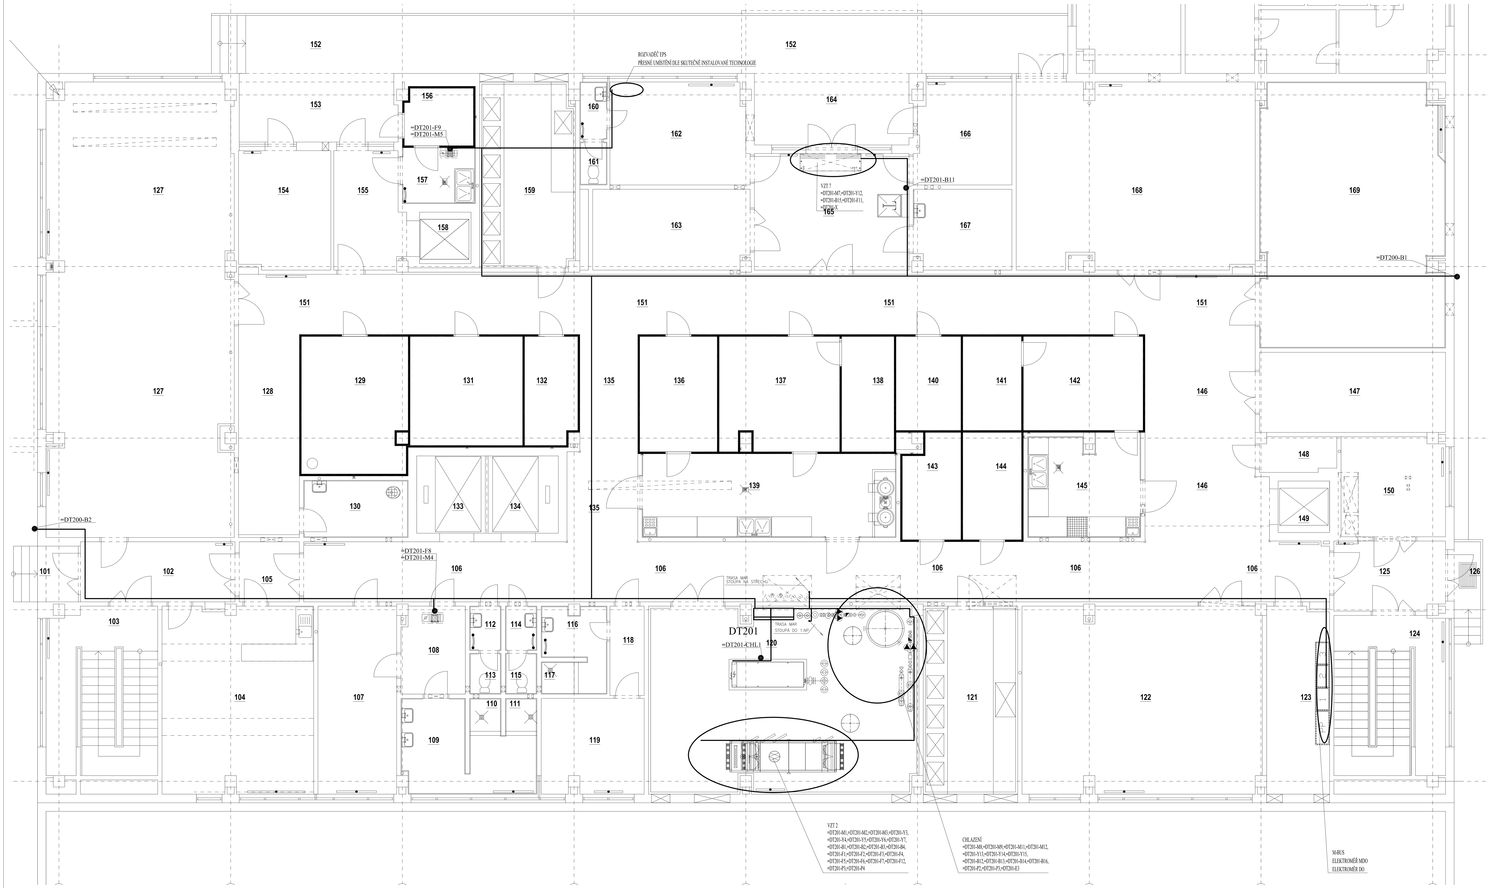

LEGENDA MÍSTNOSTÍ

Č.M.	UČEL MÍSTNOSTI	M²	POZNÁMKA
101	ZÁDVÍŘÍ	4,5	
102	CHODBA	11,6	
103	SOCIÁLNÍ PROSTOR	22,8	
104	ZAZDĚNÁ MÍSTNOST	35,1	
105	CHODBA	4,9	
106	CHODBA	76,4	
107	ŠATNA ŽENY	17,9	
108	PŘEDSÍŇ ŠATNY ŽENY	3,0	
109	HYGIENICKÉ ZÁZEMÍ ŽENY	12,3	
110	SPRCHOVÝ KOUT	1,4	
111	SPRCHOVÝ KOUT	1,4	
112	PŘEDSÍŇ WC ŽENY	1,9	
113	WC ŽENY	1,6	
114	PŘEDSÍŇ WC MUŽŮ	1,9	
115	WC MUŽI	1,6	
116	HYGIENICKÉ ZÁZEMÍ MUŽŮ	5,2	
117	SPRCHOVÝ KOUT	1,4	
118	PŘEDSÍŇ ŠATNY MUŽŮ	3,9	
119	ŠATNA MUŽŮ	11,9	
120	STROJOVNA VZT	61,7	
121	STROJOVNA CHLADÍCÍCH BOXŮ	21,9	
122	SKLAD	54,7	
123	EL. ROZVODNA	14,5	
124	SOCIÁLNÍ PROSTOR	22,1	
125	CHODBA	9,5	
126	PŘÍCHOZÍ SOCIÁLNÍ	4,4	
127	SKLAD	103,5	
128	CHODBA	15,0	
129	CHLADÍCÍ BOX	11,1	
130	ZÁZEMÍ MÍSTNOSTÍ	7,2	
131	CHLADÍCÍ BOX – MLÉČNÍ TUKY	15,0	
132	CHLADÍCÍ BOX – VEJCE	7,5	
133	VÝTAHOVÁ ŠACHTA (PŘÍJEZD)	8,6	
134	VÝTAHOVÁ ŠACHTA (EXPEDICE)	8,6	
135	CHODBA	16,1	
136	CHLADÍCÍ BOX – KOŘENOVÉ ZELENINY	11,0	
137	CHLADÍCÍ BOX – OVOCE A ZELENINY	16,1	
138	MRAZÍCÍ BOX – ZELENINY	7,5	
139	HRUBÁ PŘÍPRAVNA ZELENINY	26,3	
140	CHLADÍCÍ BOX – UZENINY	7,5	
141	MRAZÍCÍ BOX – MASA	6,8	
142	CHLADÍCÍ BOX – MASA	13,9	
143	CHLADÍCÍ BOX	7,1	
144	CHLADÍCÍ BOX – POLOTOVARY	7,7	
145	HRUBÁ PŘÍPRAVNA MASA	12,8	
146	CHODBA	29,3	
147	SKLAD	19,4	
148	SKLAD	3,3	
149	VÝTAHOVÁ ŠACHTA	3,3	
150	SKLAD	13,2	
151	CHODBA	75,0	
152	RAMPA	63,5	
153	KRYTÁ RAMPA	13,3	
154	SKLAD ÚKLIDU	13,6	
155	CHODBA	10,6	
156	CHLADÍCÍ BOX – OBPADKY	5,0	
157	UMÝVÁRNA OBTADOVÝCH NÁDOB	4,9	
158	VÝTAHOVÁ ŠACHTA (ODPAD)	3,1	
159	STROJOVNA CHLADÍCÍCH BOXŮ	21,6	
160	PŘEDSÍŇ WC	2,0	
161	WC	1,4	
162	KANCELÁŘ	17,3	
163	SKLAD ÚKLIDU	15,7	
164	KRYTÁ RAMPA	13,9	
165	VÝLEZ	22,4	
166	SKLAD PEČIVA	12,2	
167	SKLAD	9,8	
168	SKLAD	10,1	
169	SLOVÝ SKLAD POTRAVIN	65,0	

LEGENDA:
PROSTŘEDÍ VIZ.TECHNICKÁ ZPRÁVA
KOMPLETNÍ OZNAČENÍ PRVKU Ma® VE TVARU = Č.ROZVADĚČE+ Č.POLE- OZNAČENÍ PRVKU
Ma®
PŘÍKLAD =RA1+XV1-E7
KOMPLETNÍ OZNAČENÍ KABELU Ma® VE TVARU =Č.ROZVADĚČE+W-.....
PŘÍKLAD OZNAČENÍ SILOVÉHO KABELU Ma®-=RA1+W1.7
PŘÍKLAD OZNAČENÍ SIGNÁLOVÉHO KABELU Ma®- =RM4-W57
POZOR !!! DODRŽOVAT ODDĚLENÍ KABELŮ W, A WS
POZNÁMKA:
-ČÍSLA = PERIFERIE VE STROJOVNĚ VZT. VIZ PŘÍSLUŠNÉ RS-SCHÉMA

— = HLAVNÍ KABELOVÁ TRASA = PROTIPOŽÁRNÍ UCPÁVKA EI60

NEMOCNICE BŘECLAV

Investor: NEMOCNICE BŘECLAV příspěvková organizace U nemocnice 1, 690 74 Břeclav

Generální projektant: OSPIMED spol.s r.o. medicínská a gastronomická technika

Hlavní inženýr projektu: MEDICOPROJECT, s.r.o. Ing. Ludek Vavrys Ing. Vratislav Kundera

Akce: **Nemocnice Břeclav - rekonstrukce stravovacího provozu**

Zpracovatel části: SIEMENS s.r.o. Sektor Industry Division Building Technologies Drnovská 51 602 00 BRNO Tel.:532191535

Autorizační razítko:

Zodpovědný projektant: Ing.Petr Mikulášek

Vypracoval: Ing.Petr Mikulášek

Stupeň (PS): PS 03 Měření a regulace

Profese: Měření a regulace

Název přílohy: Půdorys 1.NP

Schéma:

DATUM: LISTOPAD 2015
ZAKÁZ. ČÍSLO: JP-07-2015
FORMÁT: A4A4
STUPEŇ: ISBPDS5SPS
MĚŘÍTKO: 1:50
ČÍSLO: **F5-102**