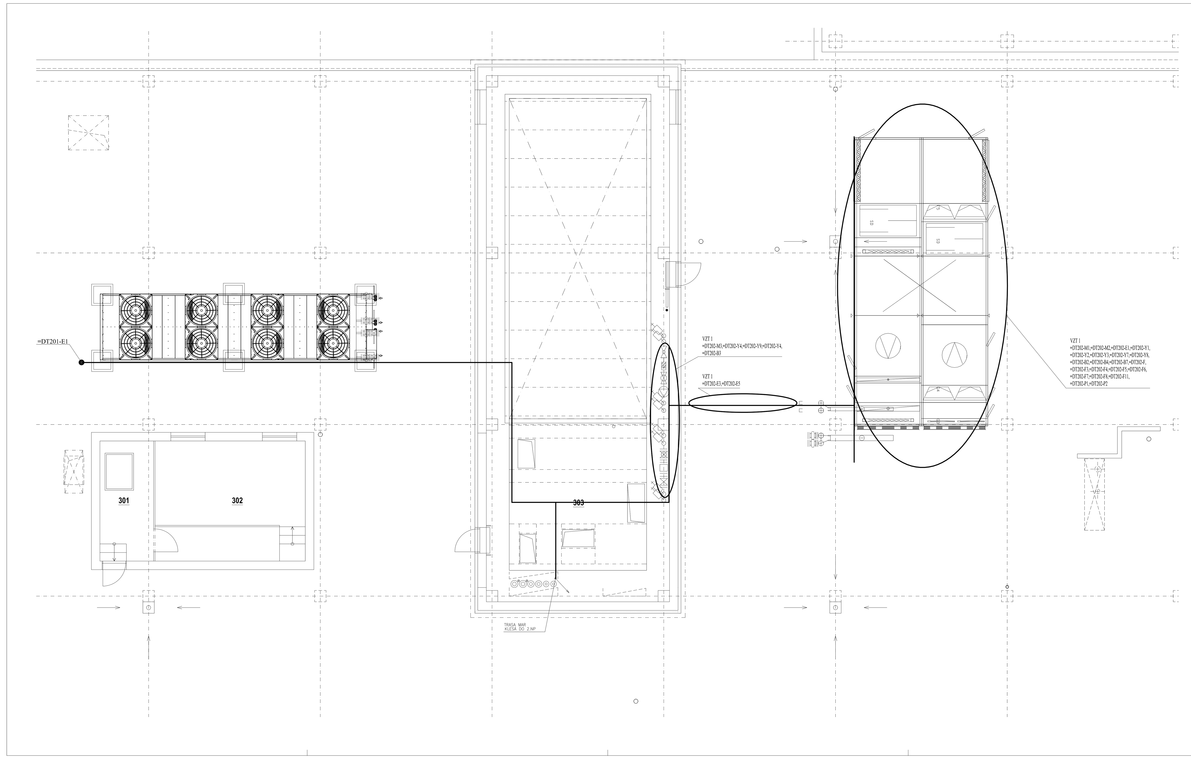

LEGENDA:
PROSTŘÍDEK VIZ TECHNICKÁ ZPRÁVA
KOMPLETNÍ OZNAČENÍ PRVKU MaR VE TVARU = Č.ROZVADĚČE+ Č.POLE- OZNAČENÍ PRVKU
MaR.
PŘÍKLAD =RA1+X1-E7
KOMPLETNÍ OZNAČENÍ KABELU MaR VE TVARU =Č.ROZVADĚČE-W.....
PŘÍKLAD OZNAČENÍ SILOVÉHO KABELU MaR =RA1-WL7
PŘÍKLAD OZNAČENÍ SIGNÁLOVÉHO KABELU MaR =RM4-WS7
POZOR !!! DODRŽOVAT ODDĚLENÍ KABELŮ WL A WS
POZNÁMKA:
-ZDOLA = PERIFERIE VE STROJOVNĚ VZT VIZ PŘÍSLUŠNÉ RS-SCHÉMA

– HLAVNÍ KABELOVÁ TRASA

– PROTIPOŽÁRNÍ UCPÁVKA EI60

NEMOCNICE BŘECLAV		DOKUMENTACE PRO STAVEBNÍ POVOLENÍ DOKUMENTACE PRO PROVÁDĚNÍ STAVBY DOKUMENTACE PRO PROVEDENÍ STAVBY	
Investor: NEMOCNICE BŘECLAV příspěvková organizace U nemocnice 1, 690 74 Břeclav	Autorský dozor:	Schéma:	
Dodavatel stavby: HOSPIMED spol.s r.o. nemocniční a gastronomická technika			
Hlavní inženýr projektu: ARCHPROJEKT, a.r.s. Ing. Luděk Trnčák Ing. Vladimír Hyndera			
Název stavby: **Nemocnice Břeclav - rekonstrukce stravovacího provozu**			
Zpracovatel části: SIEMENS B.O.S. Sektor Industry Divize Building Technologies ZÁMĚNKA 19 602 00 BRNO Tel.532191535	Odpovědný projektant: Ing.Petr Mikulášek	Vypracoval: Ing.Petr Mikulášek	Datum:
Soubor (PS): PS 03 Měření a regulace		DATUM:	LISTOPAD 2010
		ZAKÓD. ČÍSLO:	P-07-2010
Počet: Měření a regulace		FORMÁT:	M4
		STUPEŇ:	DSP/DDS/DPS
Název přílohy: Střecha		MĚŘÍTKO: 1:50	F5-104