

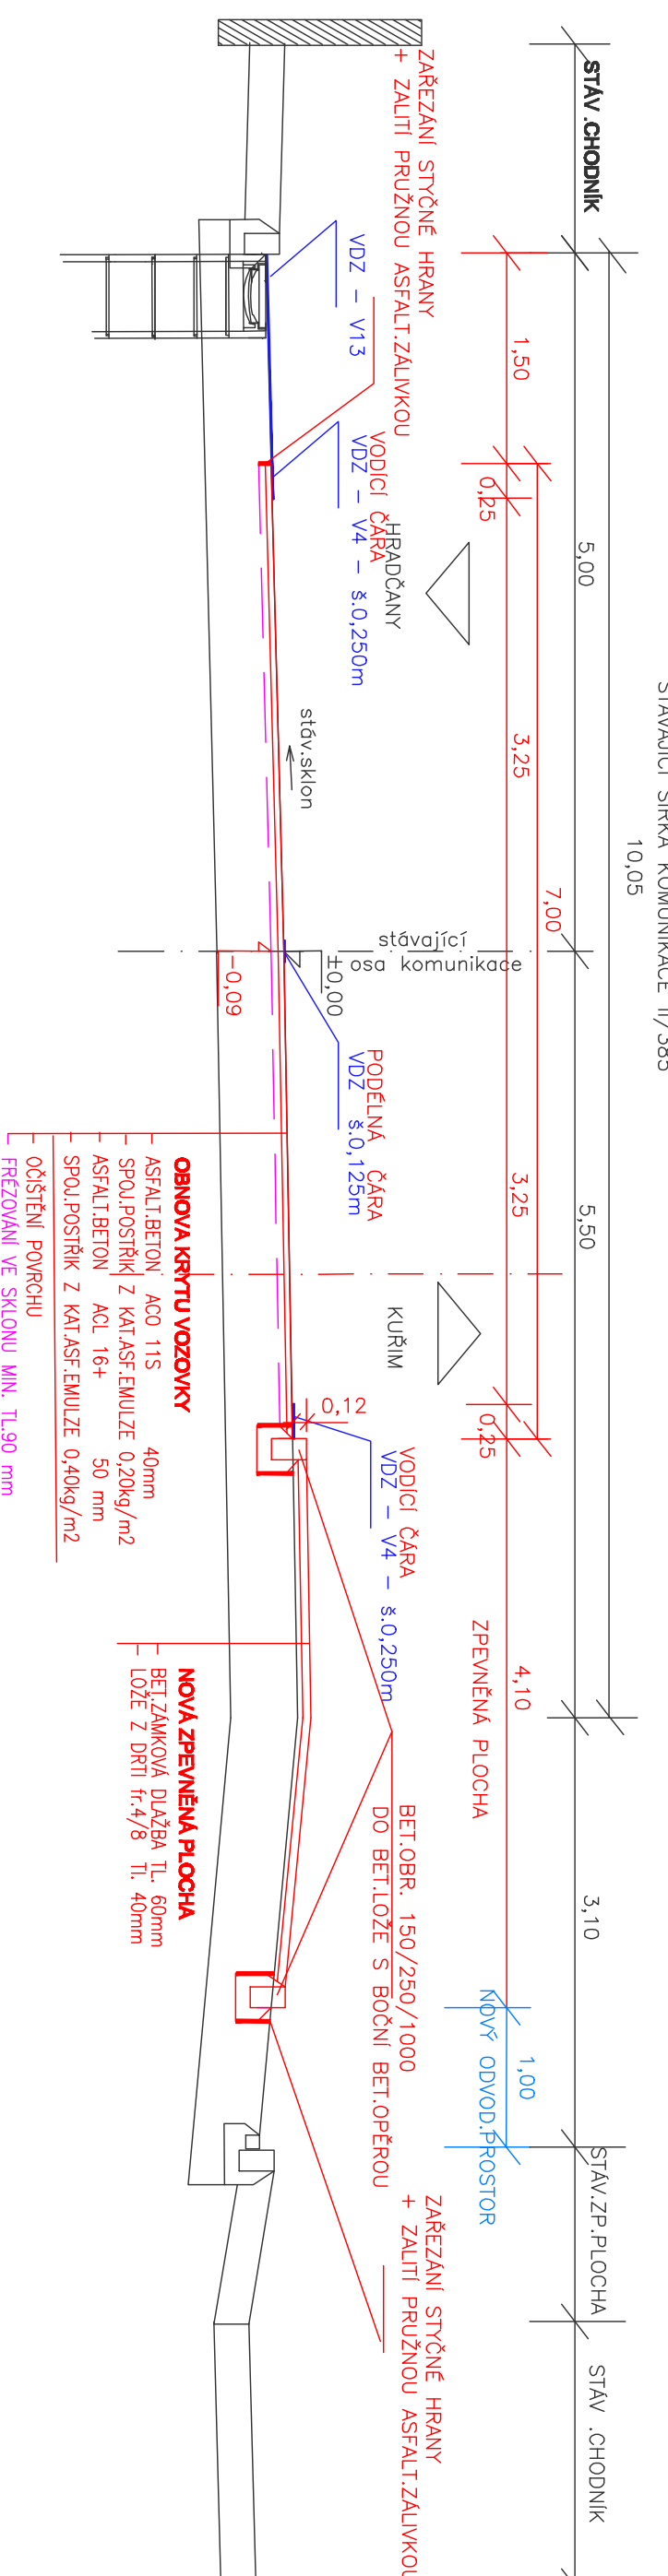


VZOROVÉ PŘÍČNÉ ŘEZY





VZOR.ŘEZ

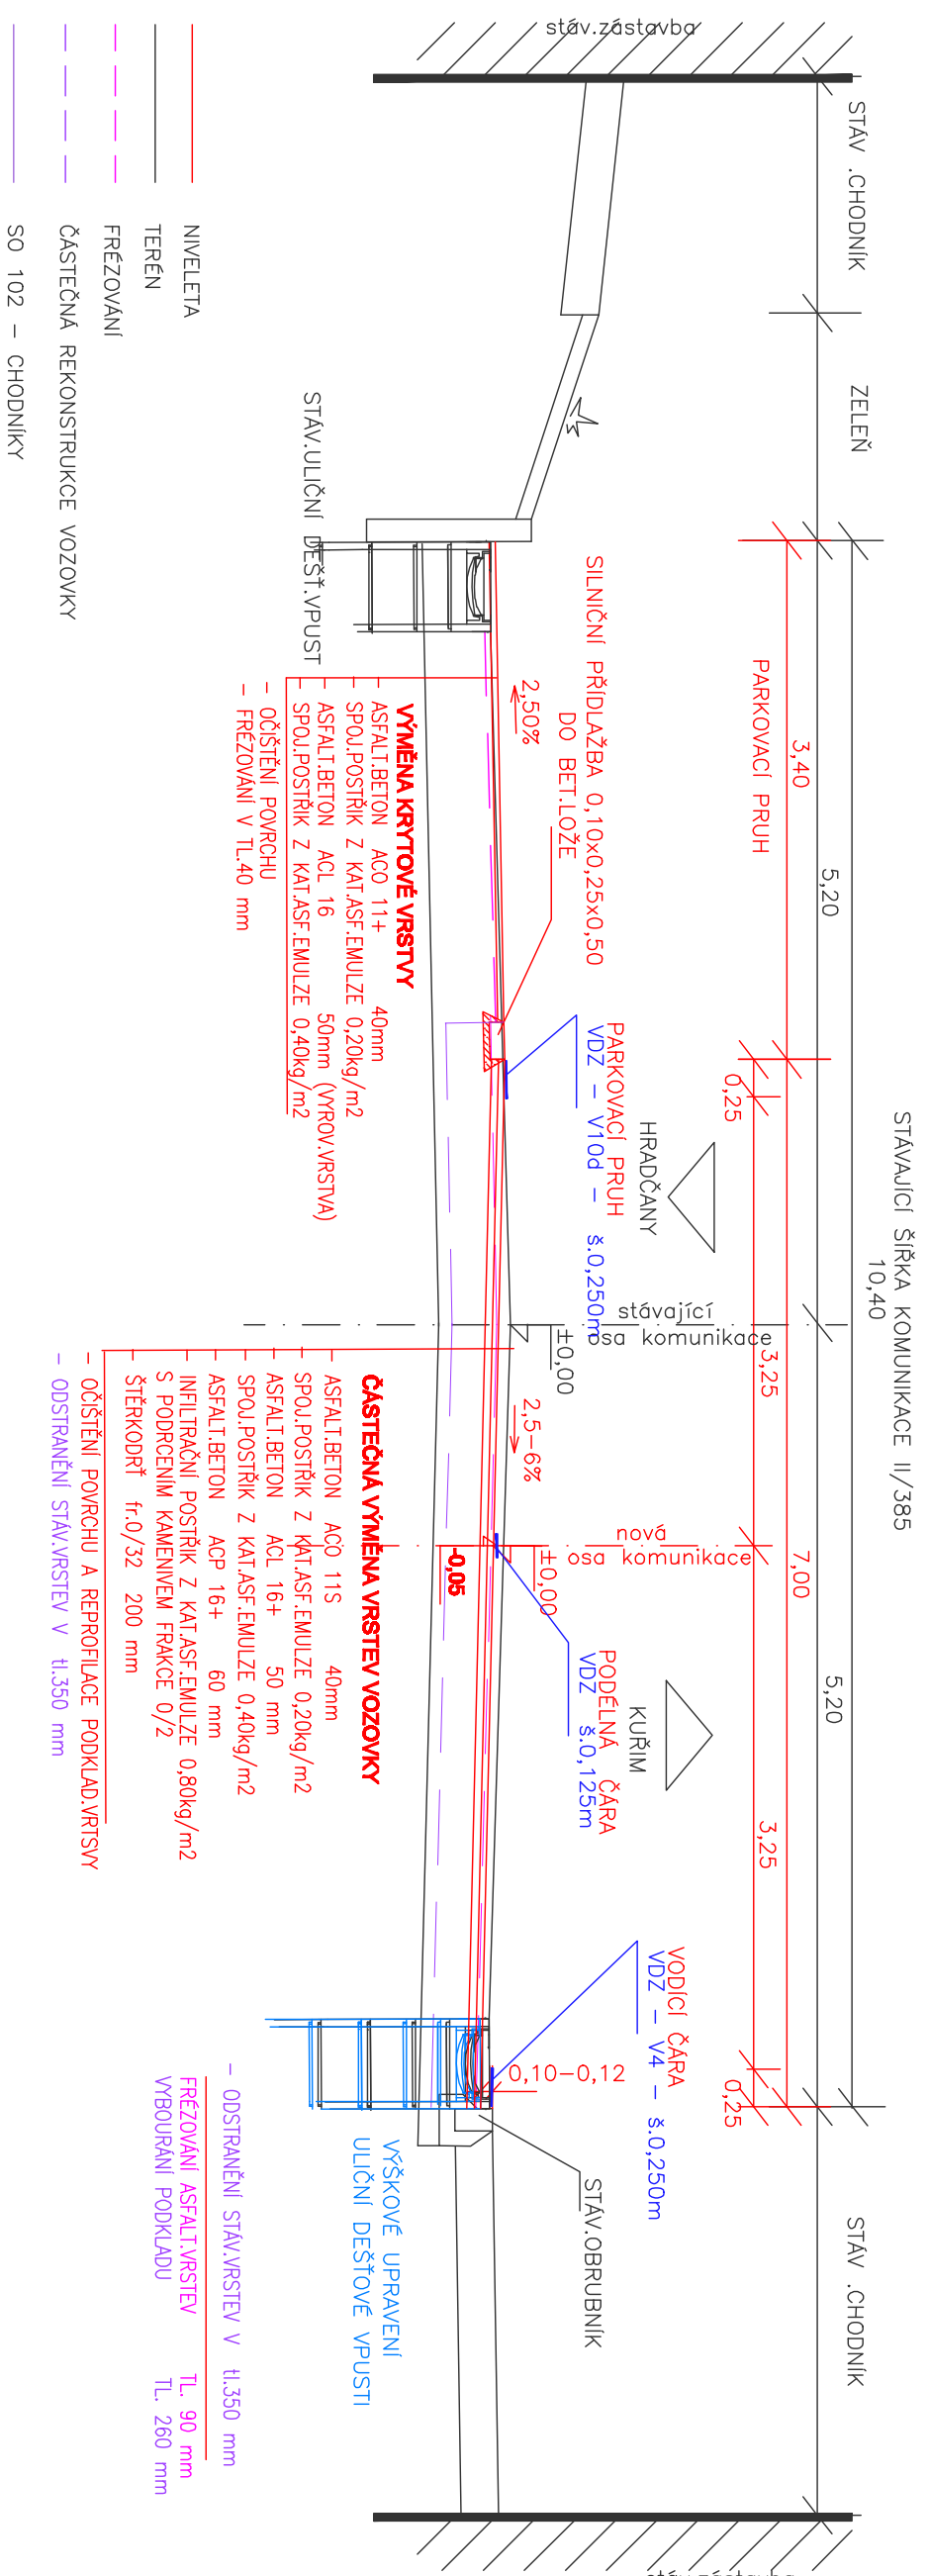

VZOR.ŘEZ 3

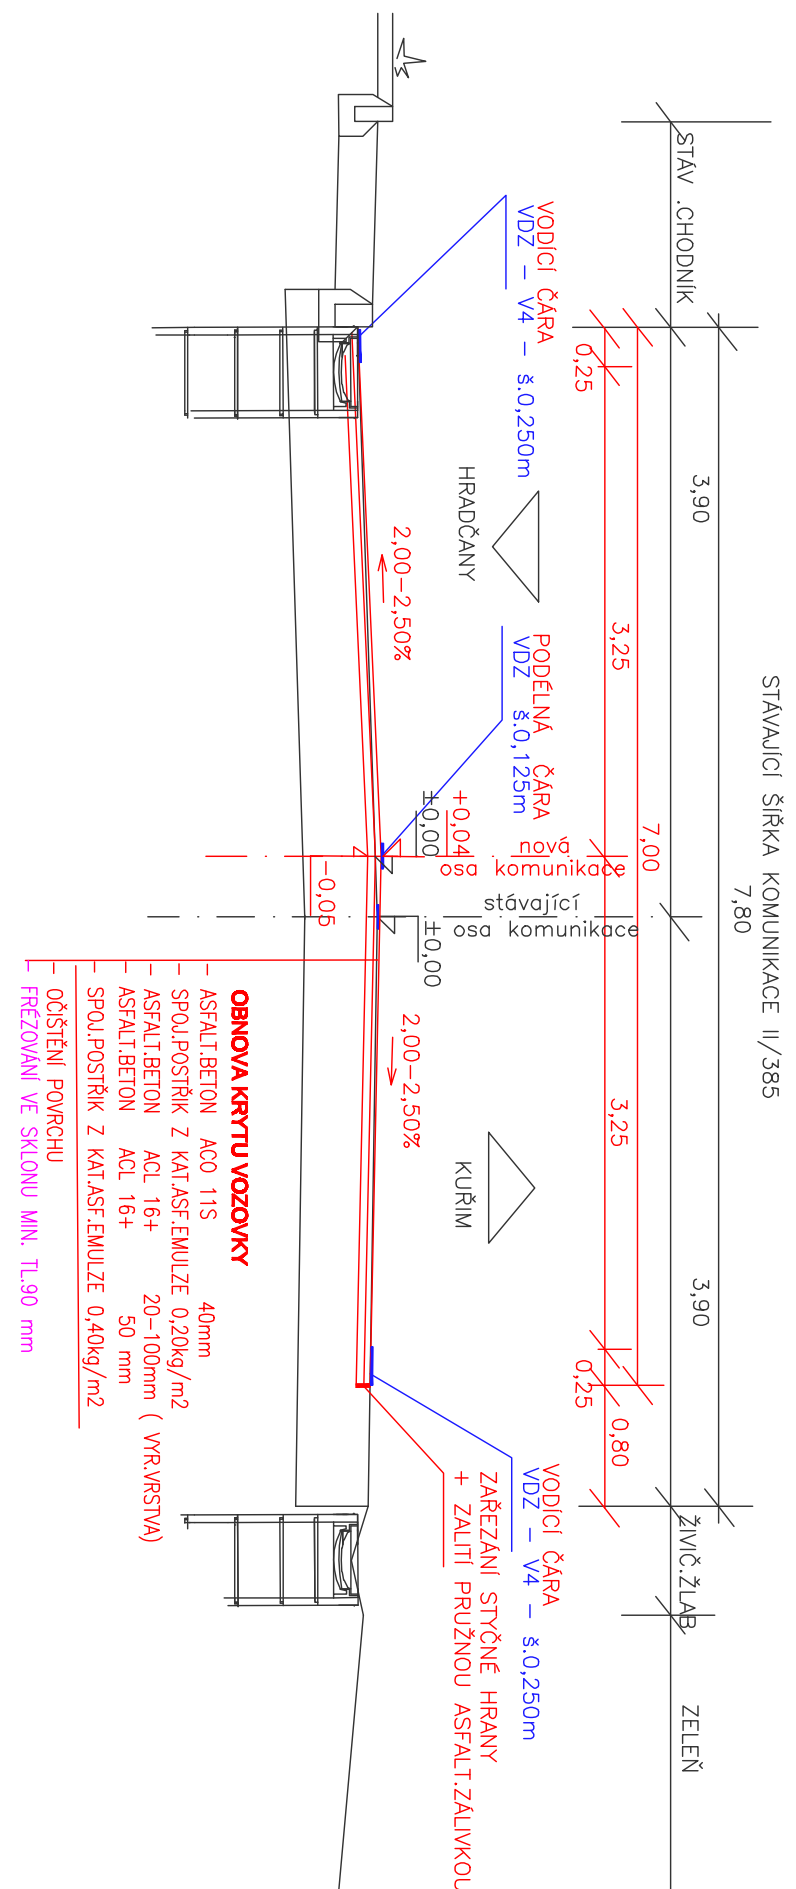


NIVELEJIA
 TERÉN
 FREZOVANI
 ČASŤENÁ REKONSTRUKCE VOZOVKY
 SO 102 – CHODNIKY

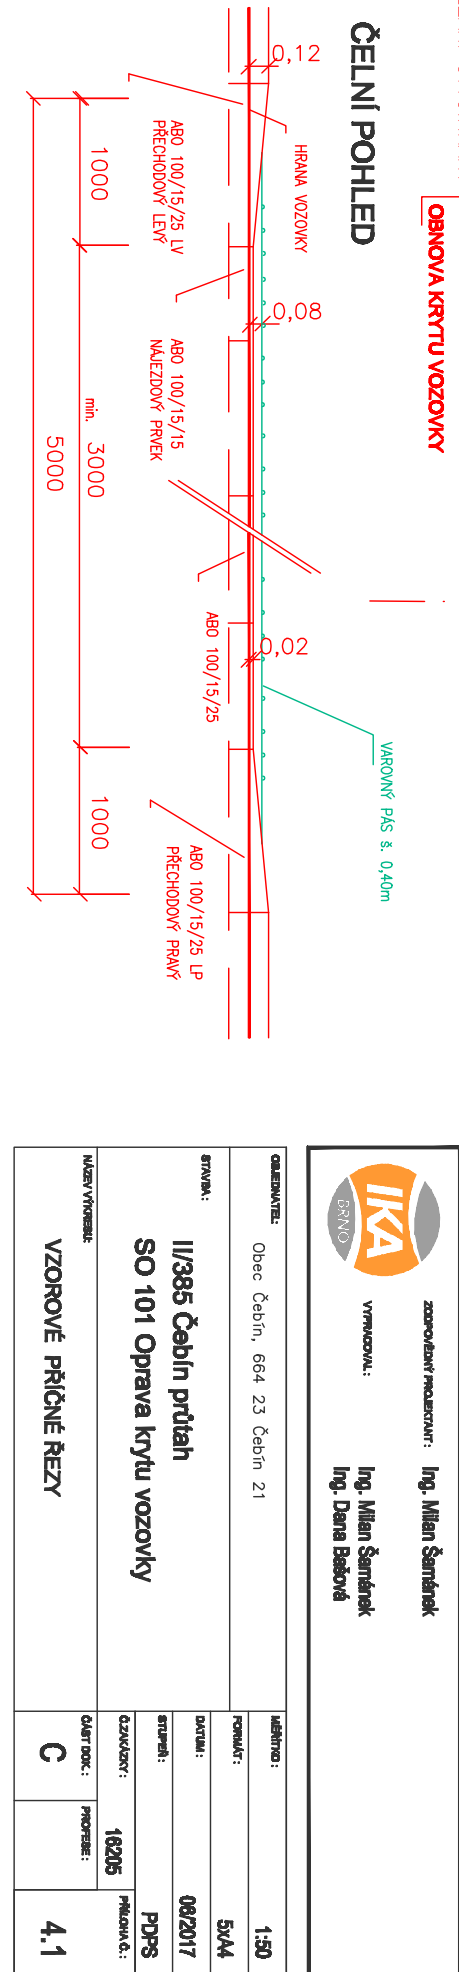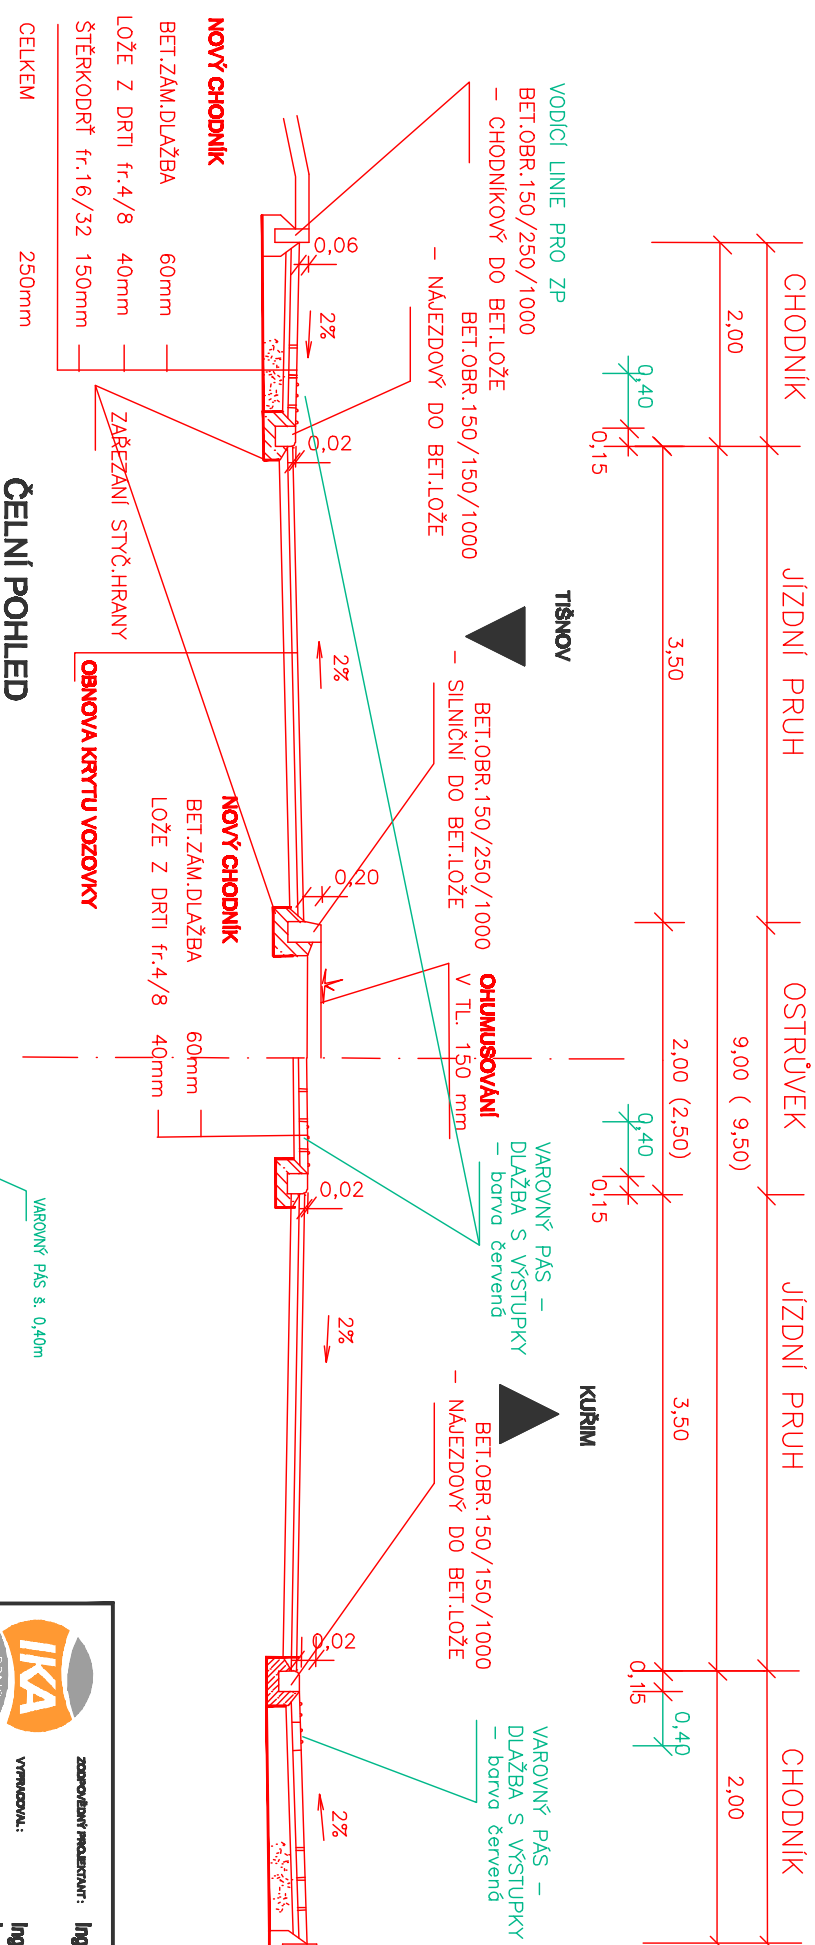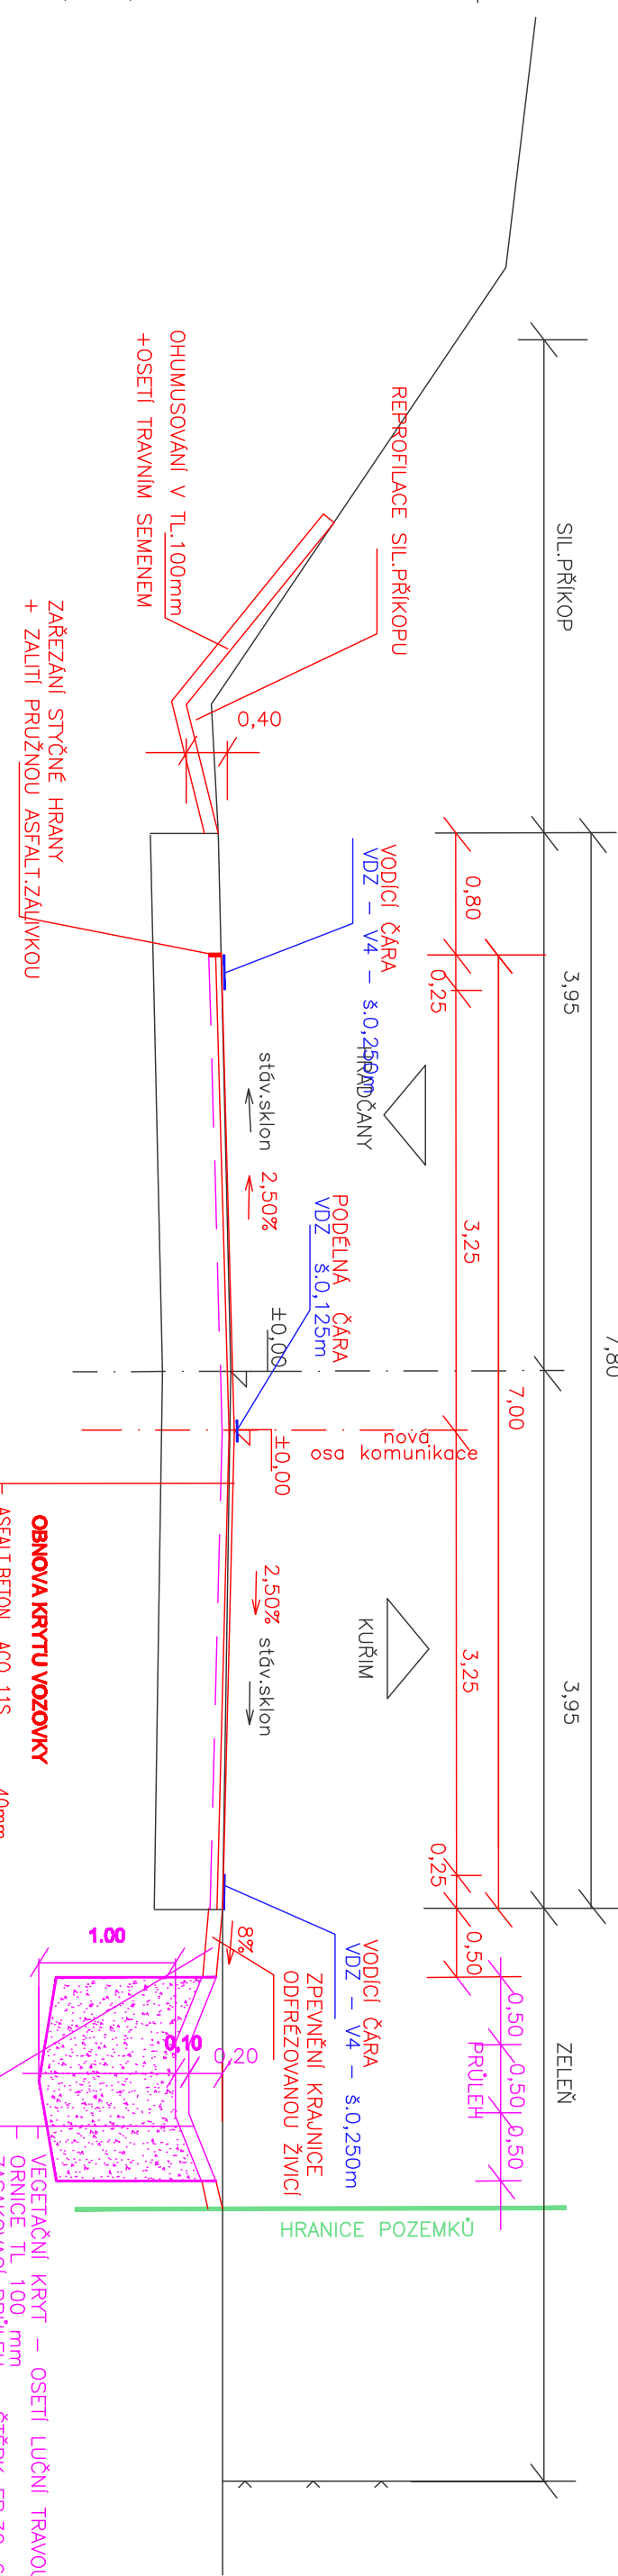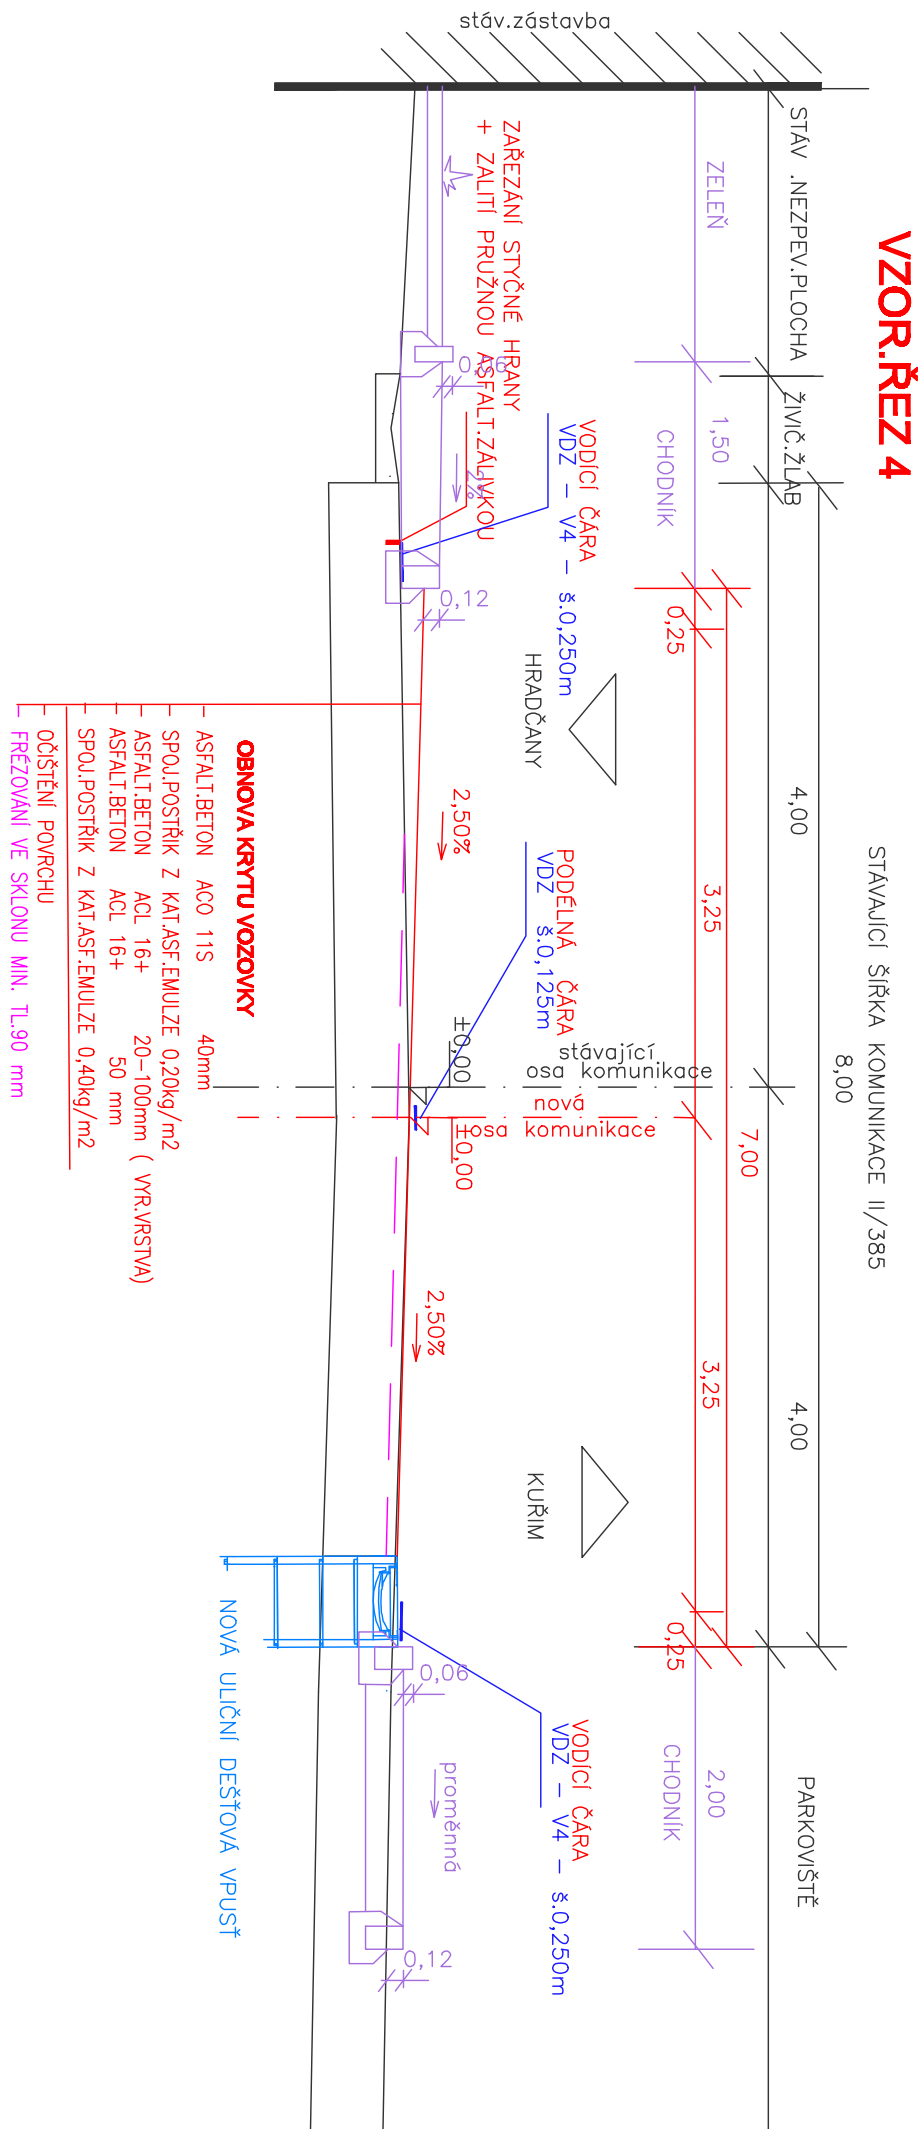


VZOROVÉ A CHARAKTERISTICKÉ ŘEZY 1:50


CHODNÍK „A“

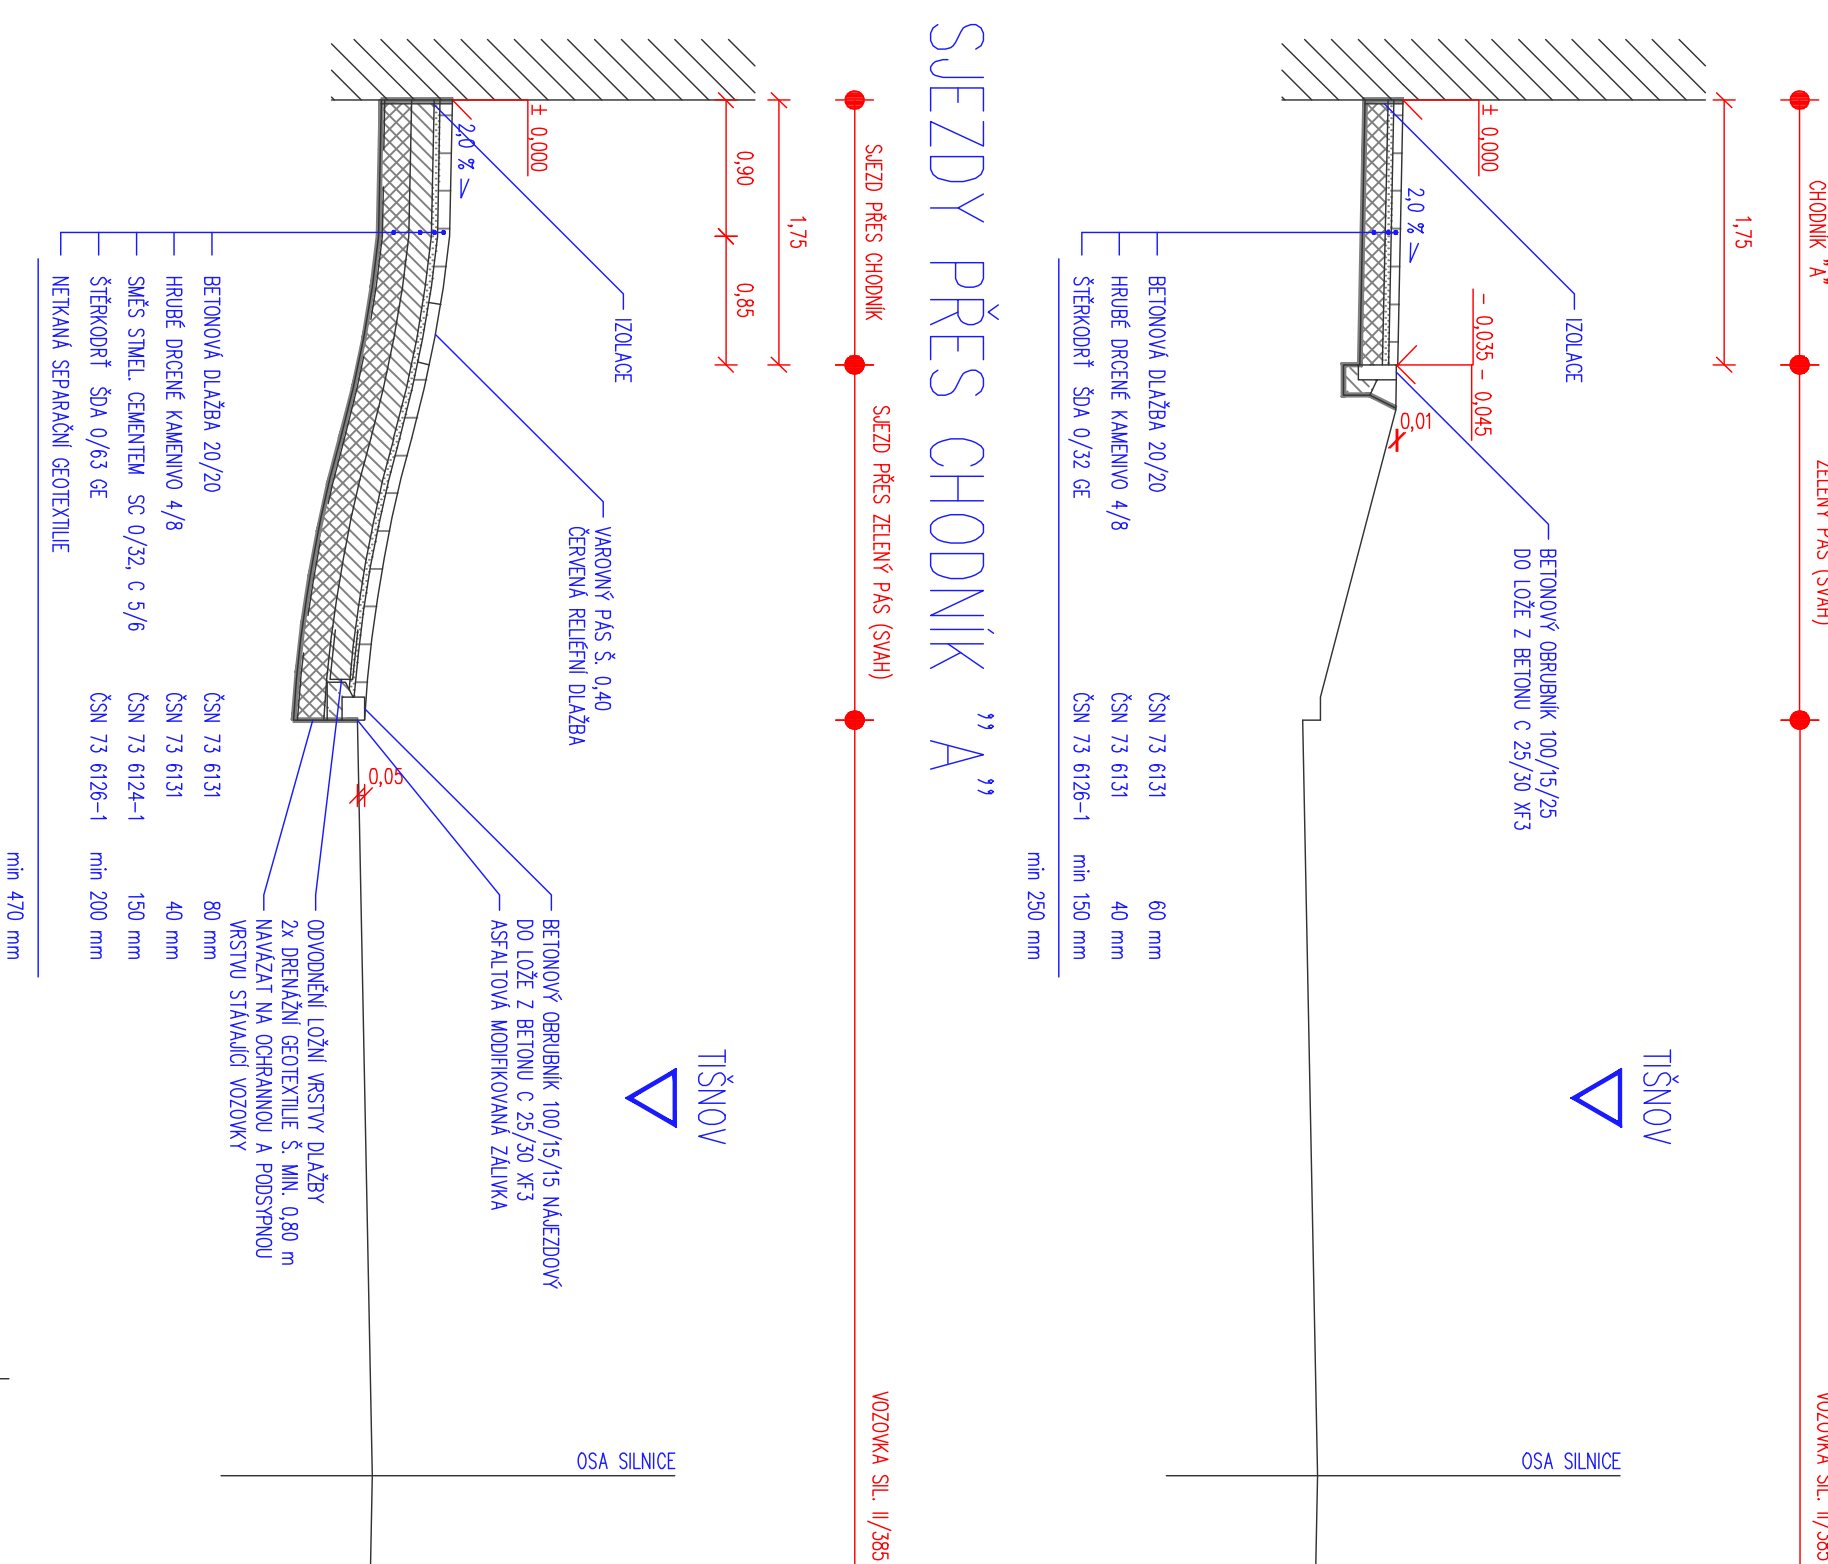


CHODNÍK „B“

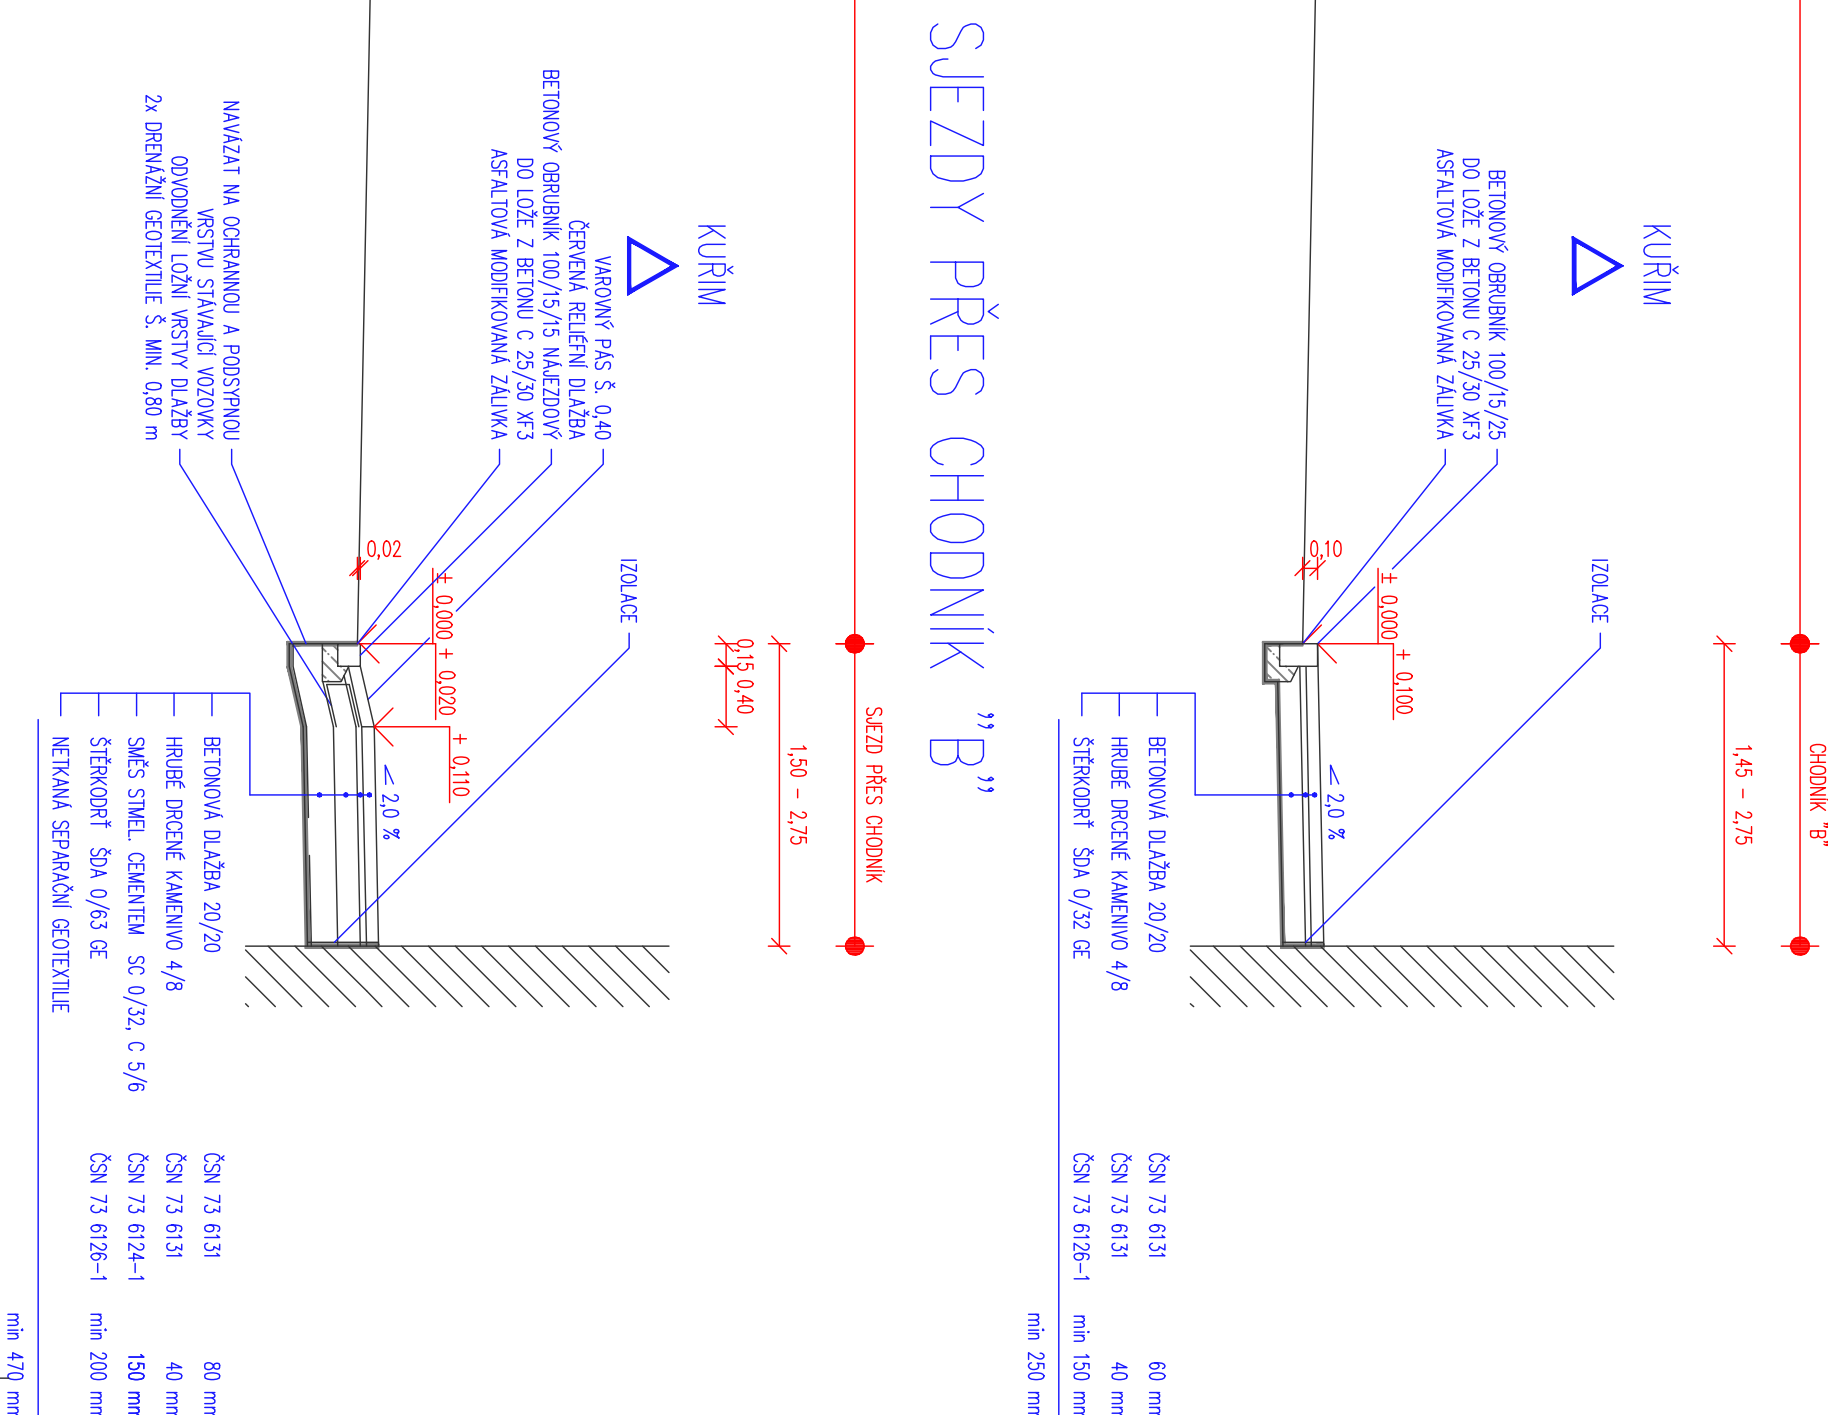


CHODNÍK "C" ŠÍŘKY 1,35 m

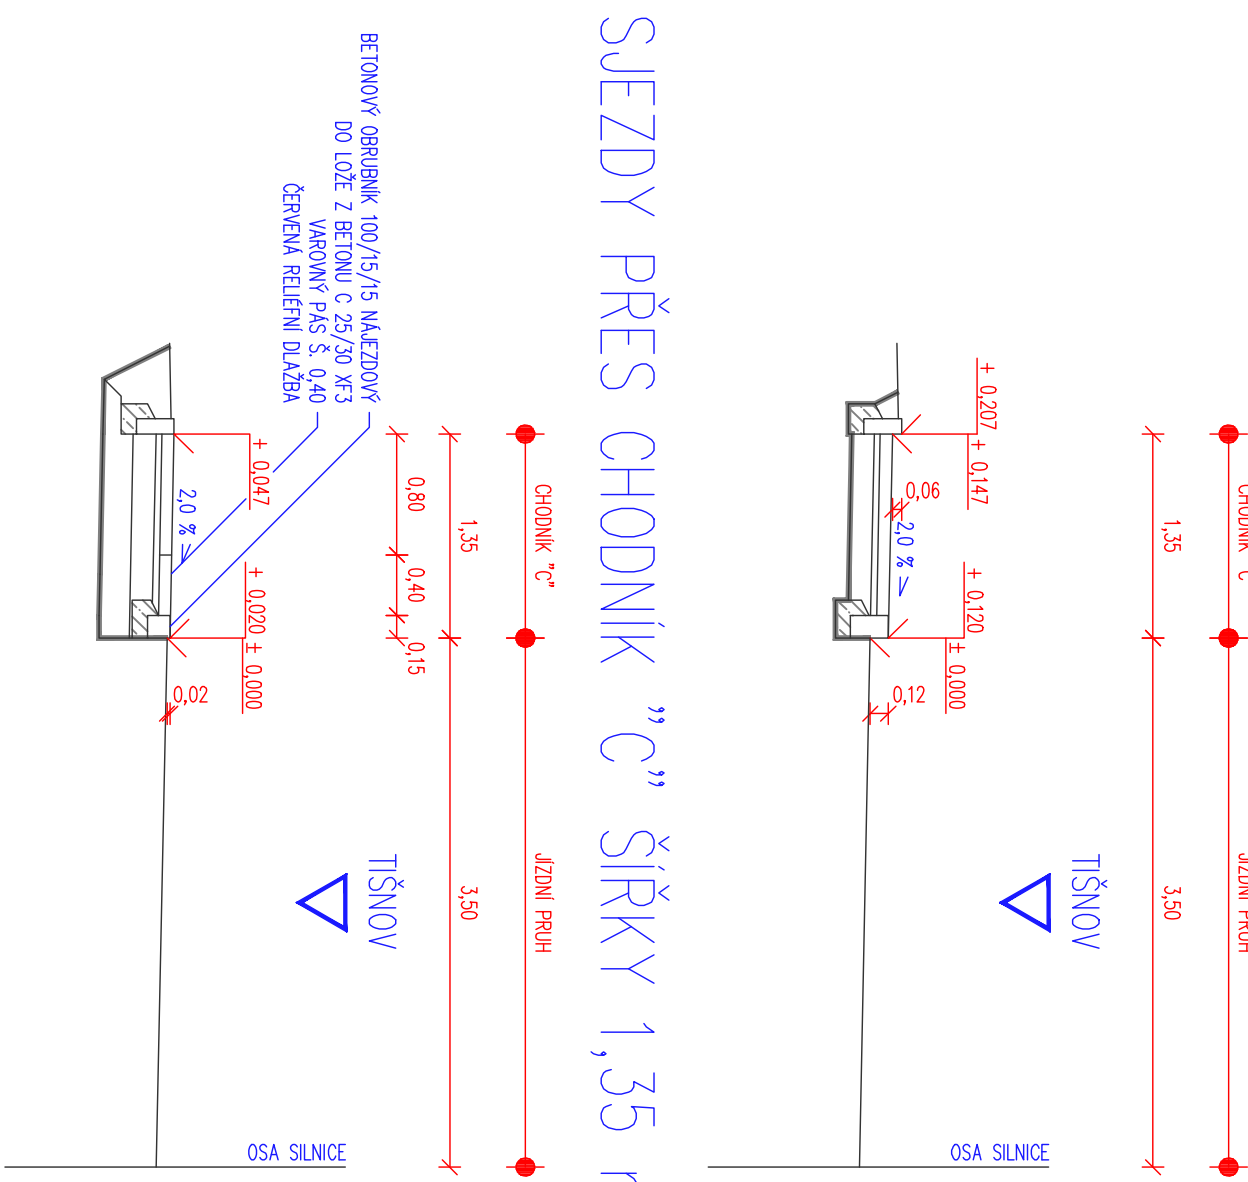

CHODNÍK "C" ŠÍŘKY 1,50 m

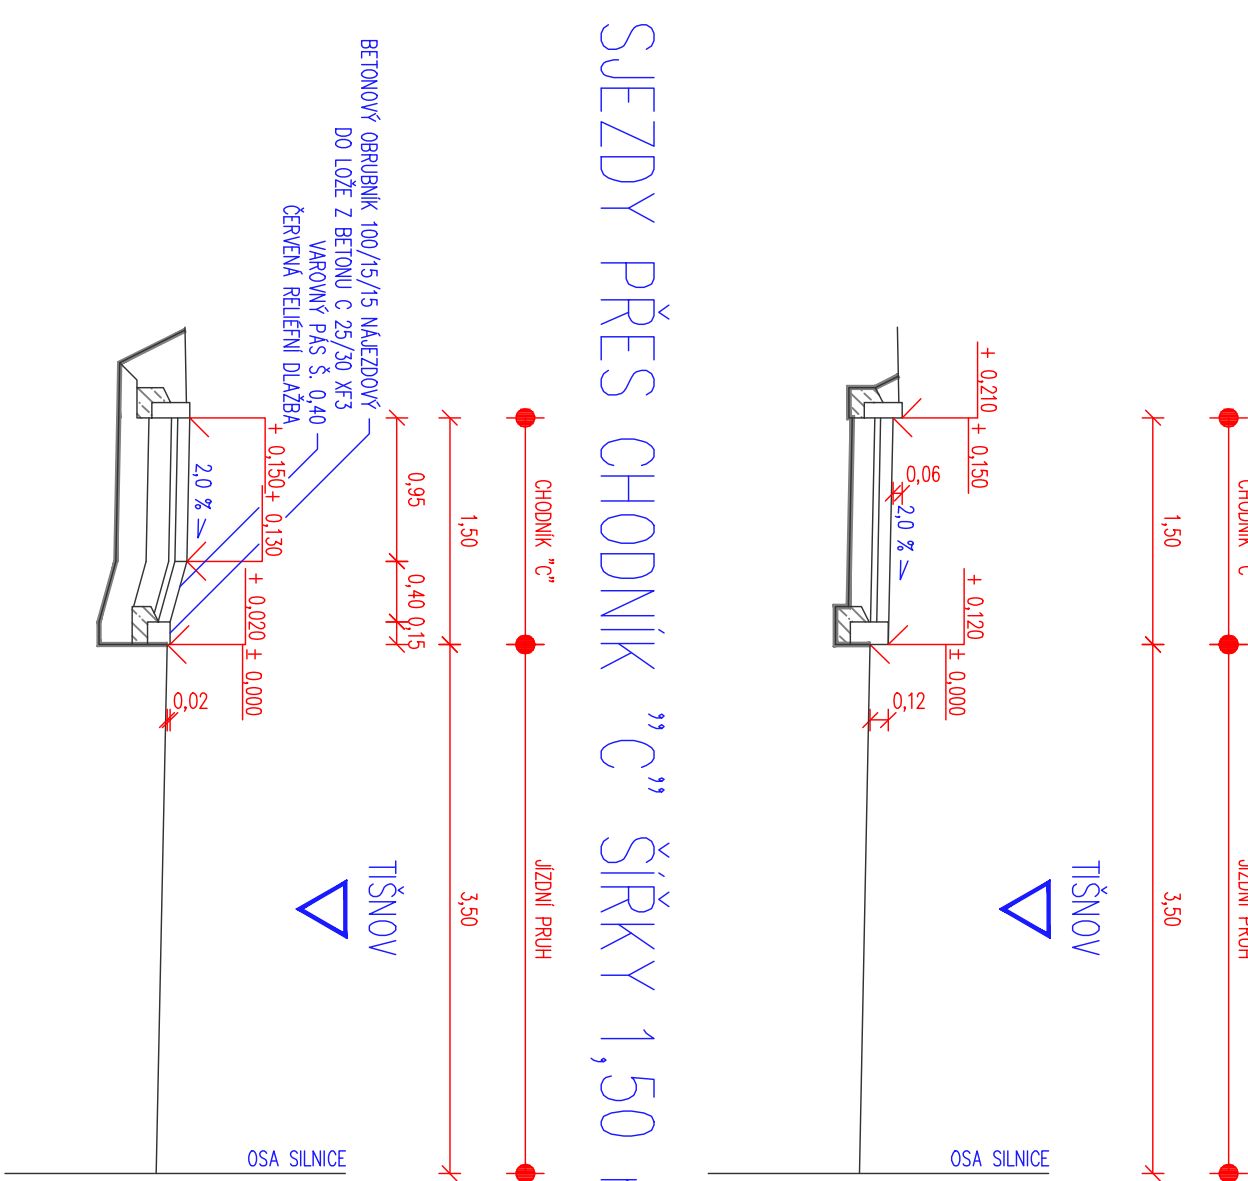

DĚLIČÍ OSTRŮVEK PARKOVIŠTĚ

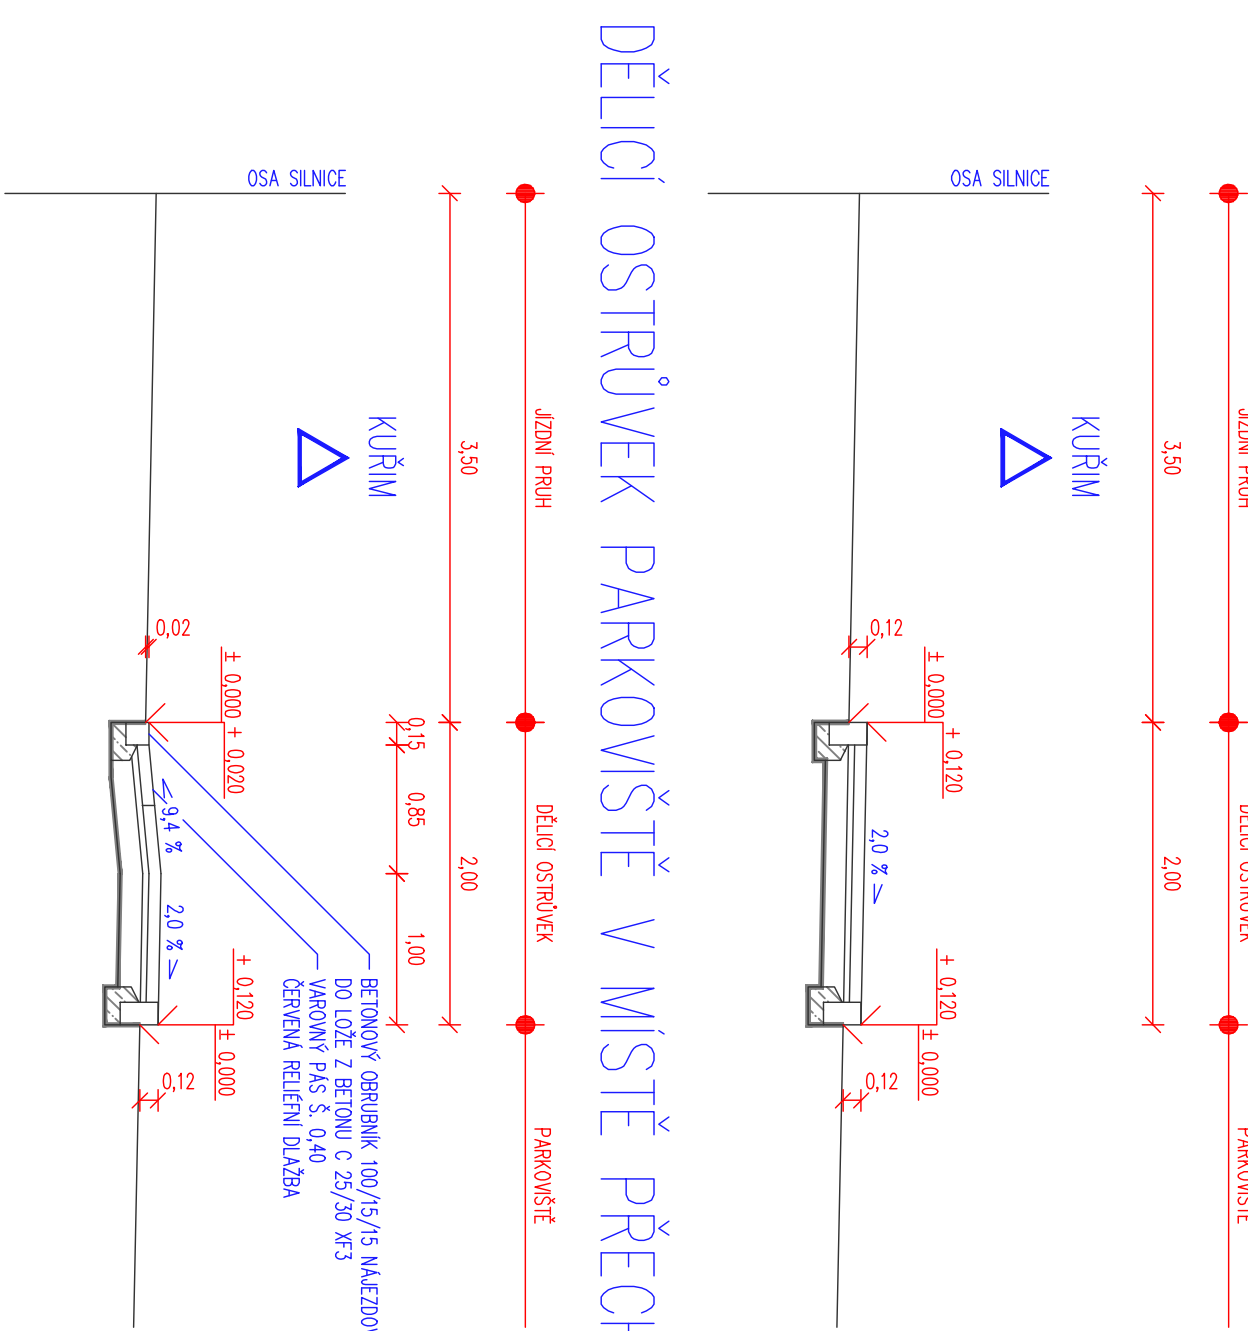

DĚLICÍ OSTRŮVEK PARKOVIŠTĚ V MÍSTĚ PŘECHODU

