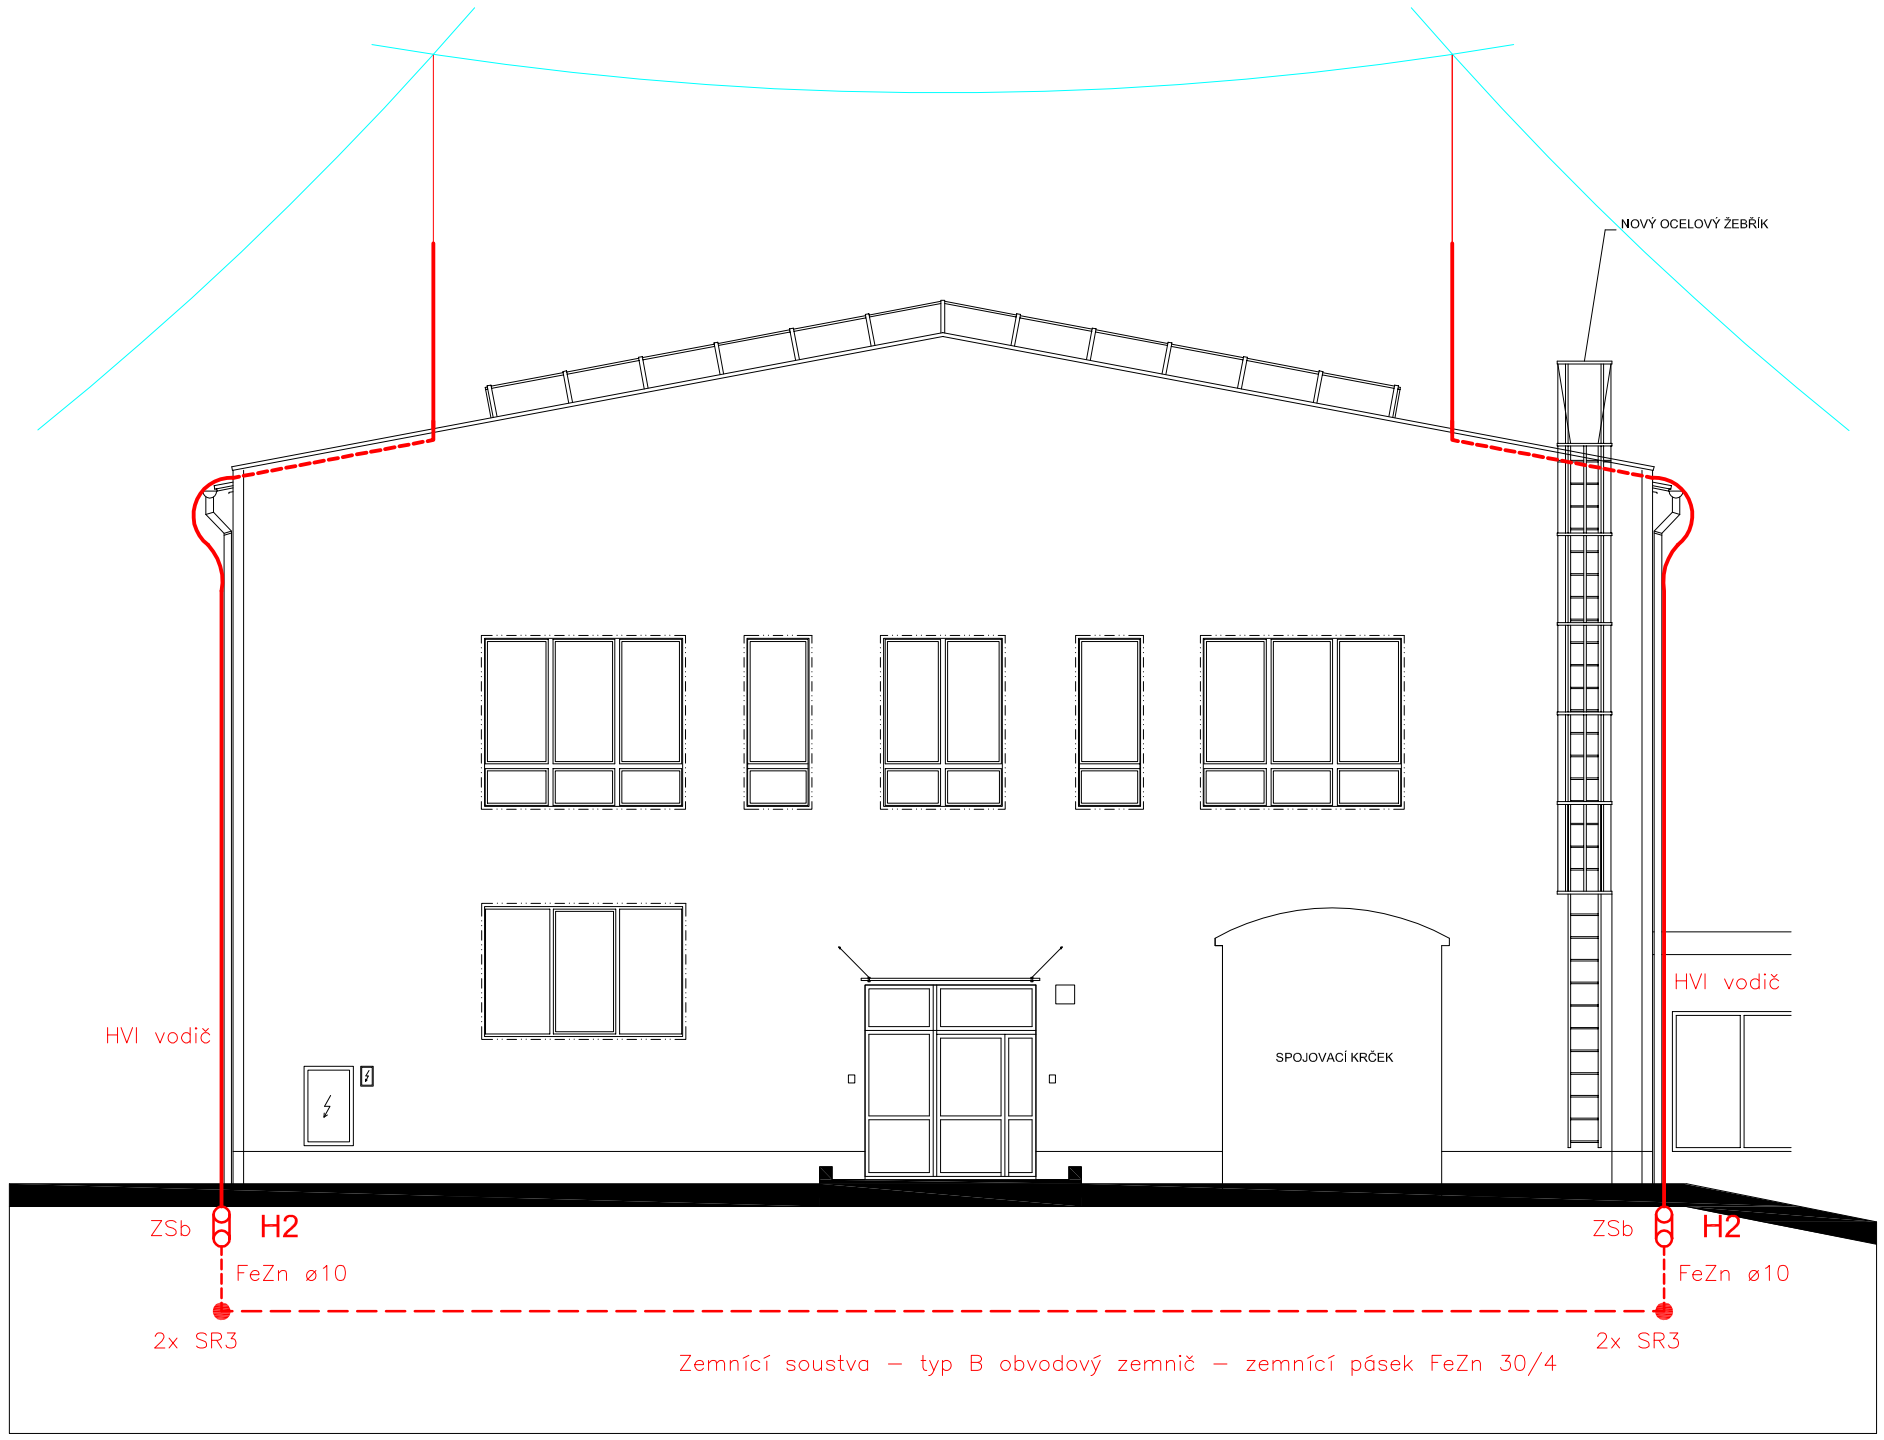

LEGENDA

- STÁVAJÍCÍ KONSTRUKCE
- NOVÉ HROMOSVODOVÉ VEDENÍ
- UZEMNĚNÍ
- OCHRANNÝ PROSTOR JÍMACÍ SOUSTAVY
- SVORKA
- ZKUŠEBNÍ SVORKA

MIX MAX - ENERGETIKA, s.r.o.
Slevačská 245/11, 615 00 Brno, www.mixmaxenergetika.cz

VED.PROJEKTU:	KONTROLOVAL:	VYPRACOVAL:	DATUM:	05/2017
Ing. Štěpán Brus	Ing. Štěpán Brus	Ing. Jan Němec	STUPEŇ PD:	DPS

INVESTOR:	SPŠ Jedovnice, p.o.
STAVBA:	Stavební úpravy učebních hal - areál SPŠ Jedovnice, Na Větřáku 463, Jedovnice
OBJEKT:	D 1.4.2.1 Hromosvod - hala C
FORMÁT:	2 x A4
MĚŘÍTKO:	1:100
NÁZEV VÝKRESU:	HALA C - POHLED SZ
Č. VÝKRESU:	3