



# ŘEZ A-A

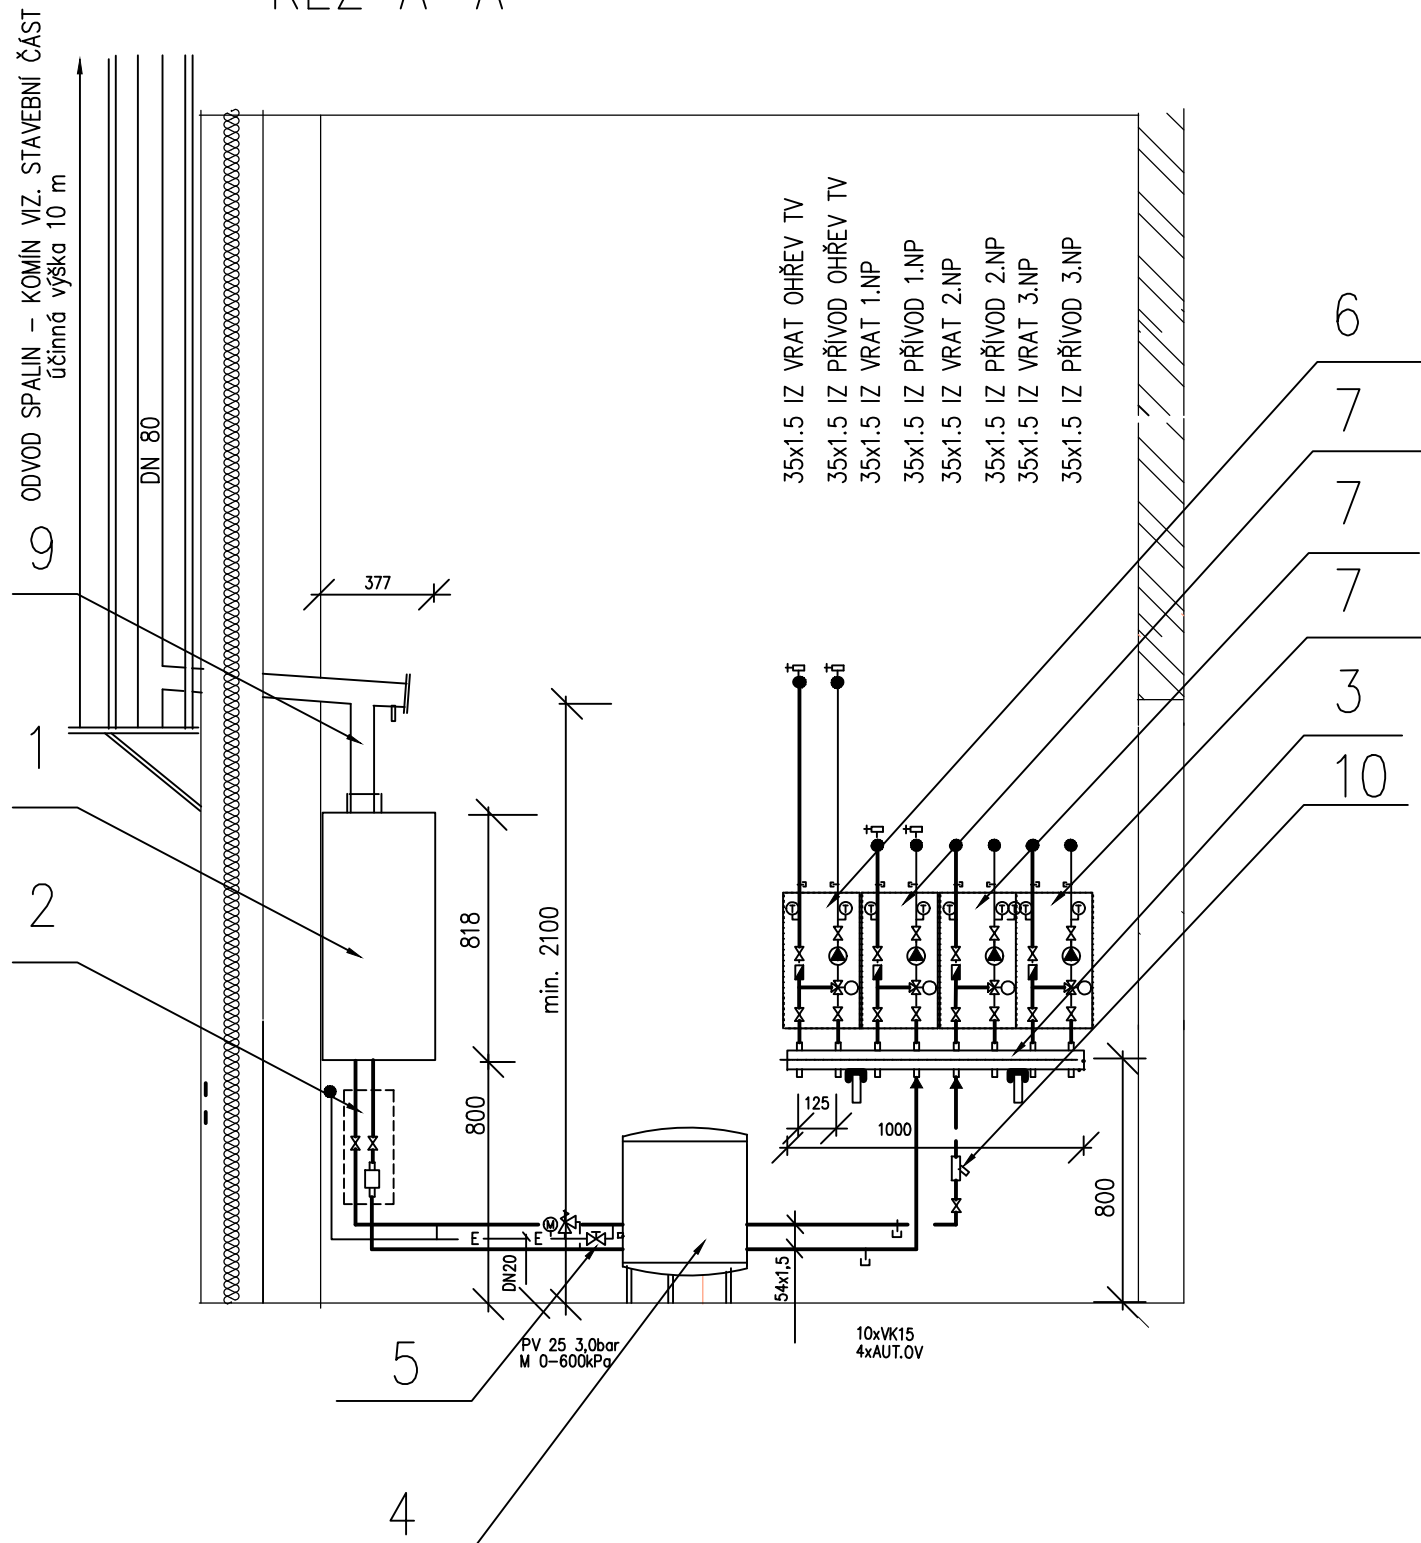

VYPRACOVAL:	HL. PROJEKTANT:	ZODP. PROJEKTANT:		
Ing. Petr Stehlík	Ing. Libor Trunečka	Ing. Petr Stehlík, ČKAIT 1000636		
INVESTOR: SOŠ a SOU Hustopeče, příspěvková organizace, Masarykovo náměstí 1, 693 24 Hustopeče			Mendlovo náměstí 11, 603 00 Brno	
AKCE: Přístavba SOŠ a SOU Hustopeče, Masarykovo náměstí 1, 693 24 Hustopeče			Tel: 733 713 179	
			www.archsta.cz, trunecka@archsta.cz	
			DATUM:	06/2016
			STUPEŇ:	DSP
			MĚŘITKO:	1:25 1 x A4
NÁZEV VÝKRESU: ZDROJ TEPLA ŘEZ A-A			VÝKRES Č.	05