

SO 101
PODÉLNÝ PROFIL
1:500/50

< SMĚR LÁVKA
PŘES ŘEKU MORAVU / SR

NIVELETA
TERÉN


SR 156 m B.p.v.

KÓTY NIVELETY:	159,535	159,495	159,503	159,550	159,565	159,580	159,595	159,610	159,625	159,640	159,655	159,669	159,681	159,690	159,696	159,700	159,700	159,700	159,698	159,693	159,686	159,675	159,662	159,611	159,604	159,407	159,157	158,942	158,915	158,950	159,173	159,423	159,592	159,595	159,602	159,542	159,482	159,422	159,362	159,304	159,268	159,257	159,271	159,272	159,310	159,373	159,462	159,572	159,667	159,687	159,737	159,783	159,820	159,858	159,895	159,933	159,970	160,008	160,045	160,083	160,115	
KÓTY TERENU:	

km 0,000

0,100

0,200

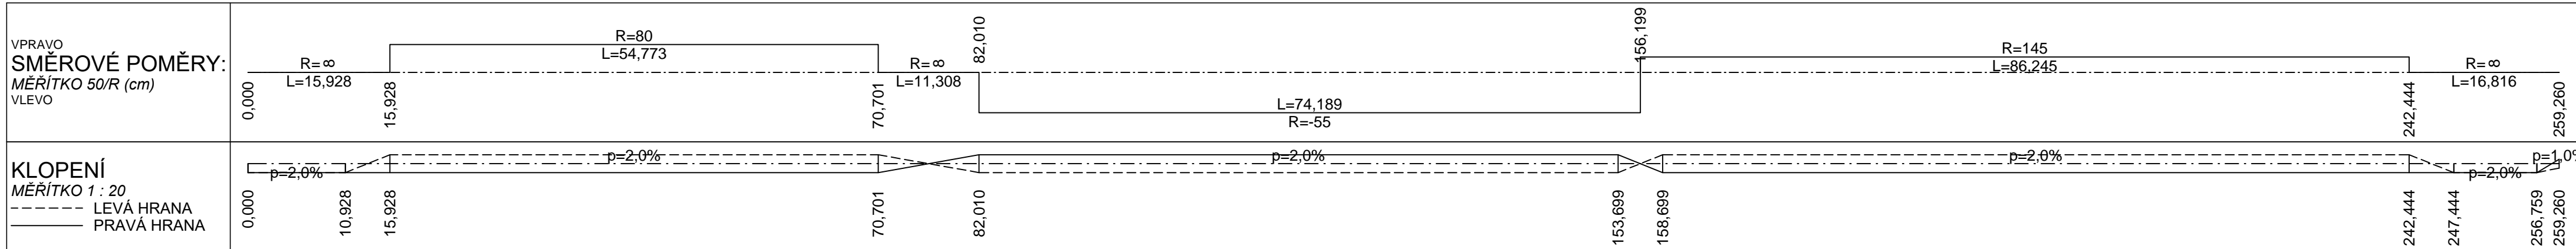

NAPOJENÍ
NA PARKOVIŠTĚ
U SLOVANSKÉHO HRADIŠTĚ >

INVESTOR



JIHOMORAVSKÝ KRAJ
Žerotínovo nám. 3/5 , 601 82 B R N O

GENERÁLNÍ PROJEKTANT

NOVÁK&PARTNER
INŽENÝRSKÁ
PROJEKTOVÁ
KANCELÁŘ

NOVÁK & PARTNER, s.r.o.
120 00 Praha 2, Perucká 2481/5
tel: 221 592 050, fax: 221 592 070, info@novak-partner.cz

LÁVKA PŘES ŘEKU MORAVU VČETNĚ
PŘÍSTUPOVÉ KOMUNIKACE V ARCHEOLOGICKÉM
PARKU MIKULČICE - KOPČANY

SOUŘADNICOVÝ SYSTÉM - JTSK

VÝŠKOVÝ SYSTÉM - Bpv

ZHOTOVITEL

NOVÁK&PARTNER
INŽENÝRSKÁ
PROJEKTOVÁ
KANCELÁŘ

120 00 Praha 2, Perucká 5
tel: 221 592 050
fax: 221 592 070
info@novak-partner.cz

navrhl / vypracoval
Ing. Juraj Kolcun

zodp. projektant
Ing. Martin Máša

tech. kontrola
Ing. Jan Vorel

hl. ing. projektu
Ing. Vladimír Engler

investor
Jihomoravský kraj

zak. číslo
12NO03001

datum
12/2012

stupeň
DPS

měřítko
1:500/50

č.přílohy:
paré :

SO101 - PŘÍSTUPOVÁ KOMUNIKACE

příloha:
PODÉLNÝ PROFIL

3