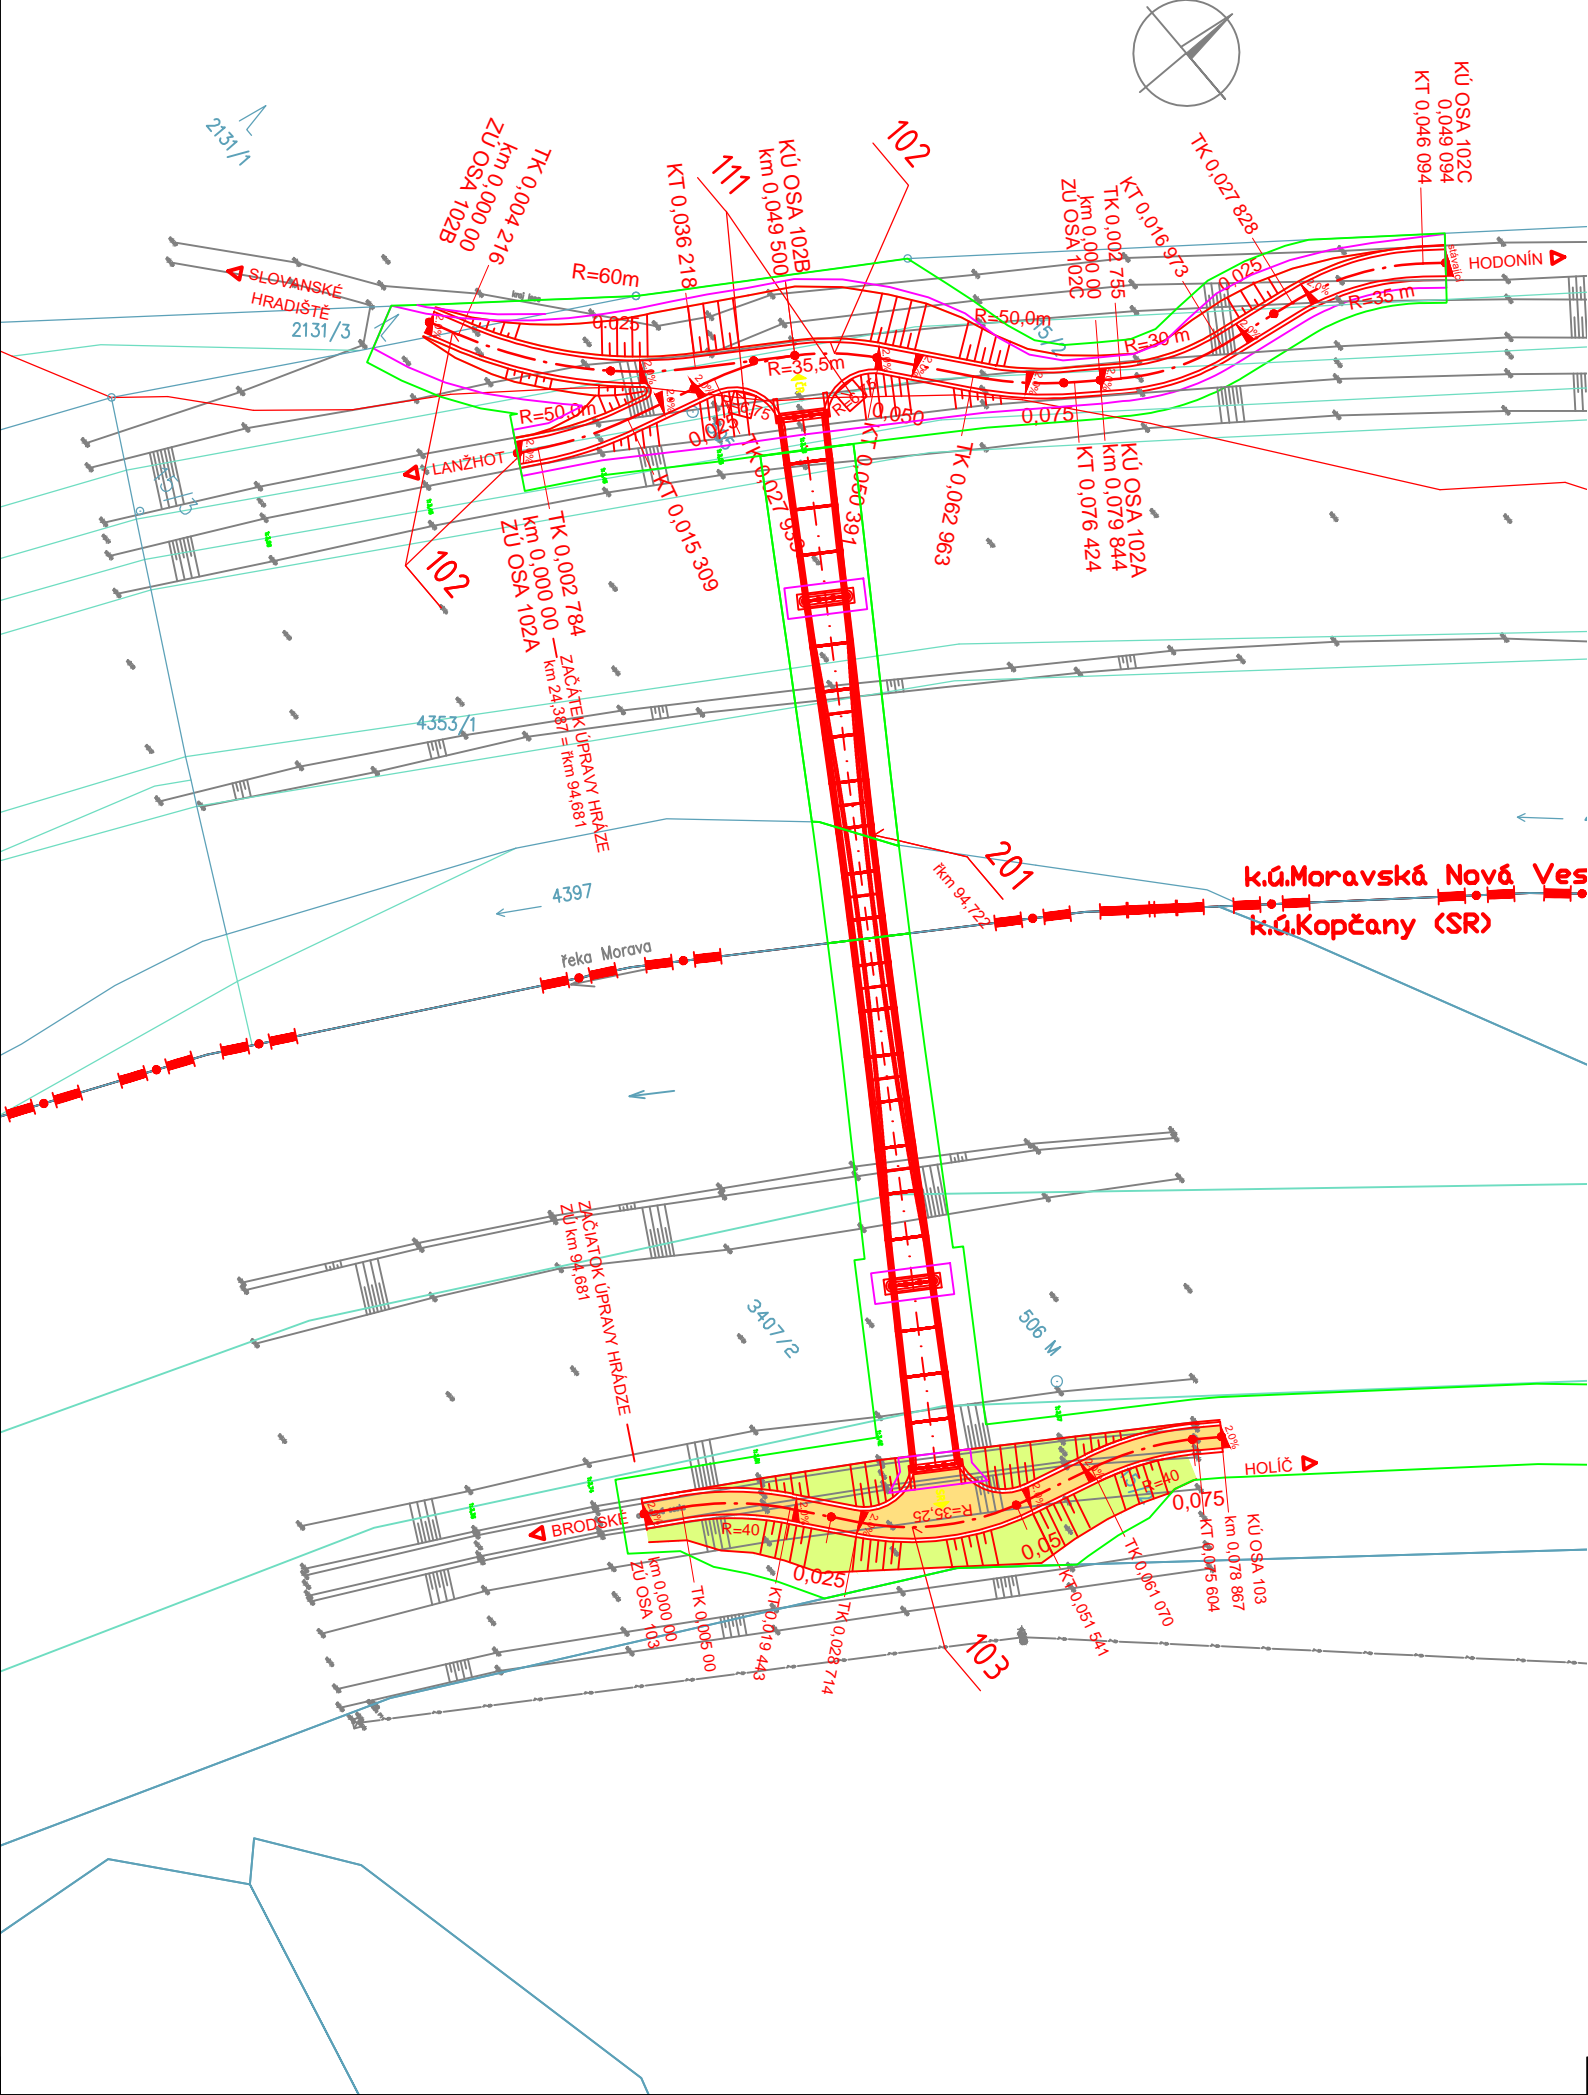


SITUÁCIA
M 1:1000



LEGENDA:

- VOZOVKA - POVRCH ASFALTOVÝ
- NÁSYP

- SO 101 - PRÍSTUPOVÁ KOMUNIKÁCIA
- SO 102 - ÚPRAVA PRAVOSTRANNE HRÁZE V HRÁZOVÉM KM 94,681 AŽ 95,220
- SO 103 - ÚPRAVA ĽAVOSTRANNEJ HRÁDZE V HRÁDZOVOM KM 94,681 AŽ 95,220
- SO 111 - MOBILIÁR
- SO 201 - LÁVKA CEZ MORAVU

INVESTOR



JIHOMORAVSKÝ KRAJ
Žerotínovo nám. 3/5 , 601 82 B R N O

GENERÁLNY PROJEKTANT

NOVÁK&PARTNER
INŽENÝRSKÁ
PROJEKTOVÁ
KANCELÁŘ



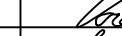
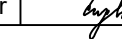
NOVÁK & PARTNER, s.r.o.

120 00 Praha 2, Perucká 2481/5
tel: 221 592 050, fax: 221 592 070, info@novak-partner.cz

LÁVKA CEZ RIEKU MORAVU VRÁTANE
PRÍSTUPOVEJ KOMUNIKÁCIE V ARCHEOLOGICKOM
PARKU MIKULČICE - KOPČANY

SÚRADNICOVÝ SYSTÉM - JTSK

VÝŠKOVÝ SYSTÉM - Bpv

<div>ZHOTOVITEL'</div> <div>NOVÁK&PARTNER</div> <div>INŽENÝRSKÁ PROJEKTOVÁ KANCELÁŘ</div>	navrhol / vypracoval	Ing. Juraj Kolcun		investor	Jihomoravský kraj
	zodp. projektant	Ing. Martin Máša		zak. číslo	12NO03001
	tech. kontrola	Ing. Jan Vorel		dátum	12/2012
	hl. ing. projektu	Ing. Vladimír Engler		stupeň	DPS
	príloha: SO103 - ÚPRAVA L'AVOSTRANNEJ HRÁDZE V HRÁDZOVOM KM 94,681 AŽ 95,220			měřítko	1:1000
120 00 Praha 2, Perucká 5 tel: 221 592 050 fax: 221 592 070 info@novak-partner.cz	príloha: <div>SITUÁCIA</div>			č.prílohy: <div>2</div>	paré :