



SO103
POZDĚŽNY PROFIL
M 1:500/50

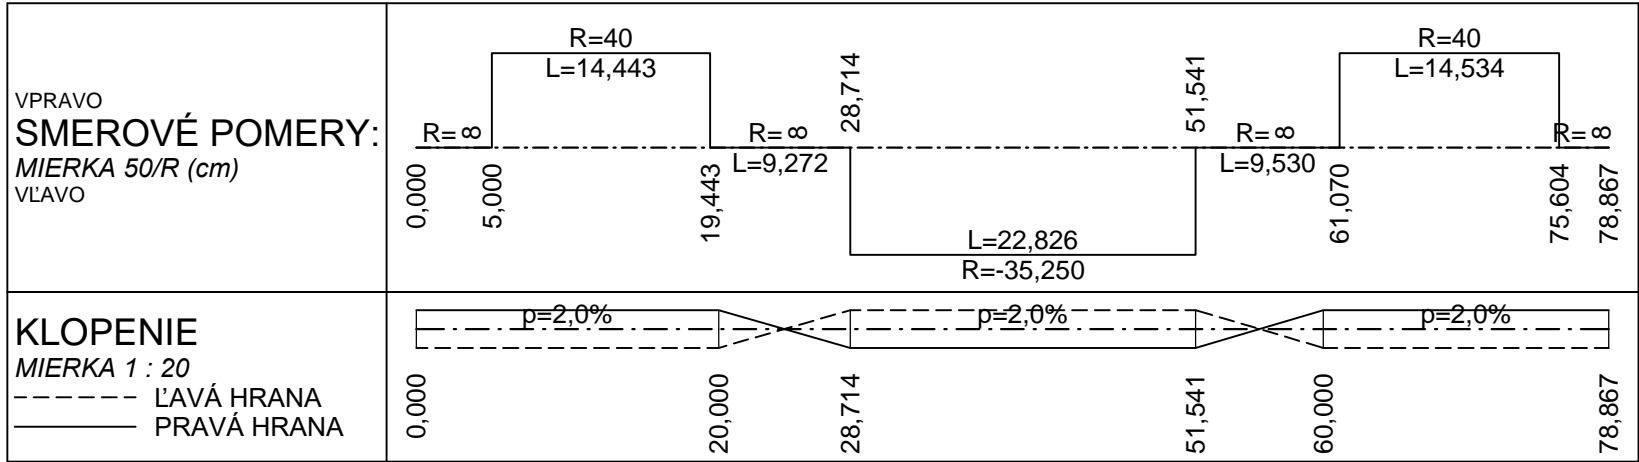

INVESTOR

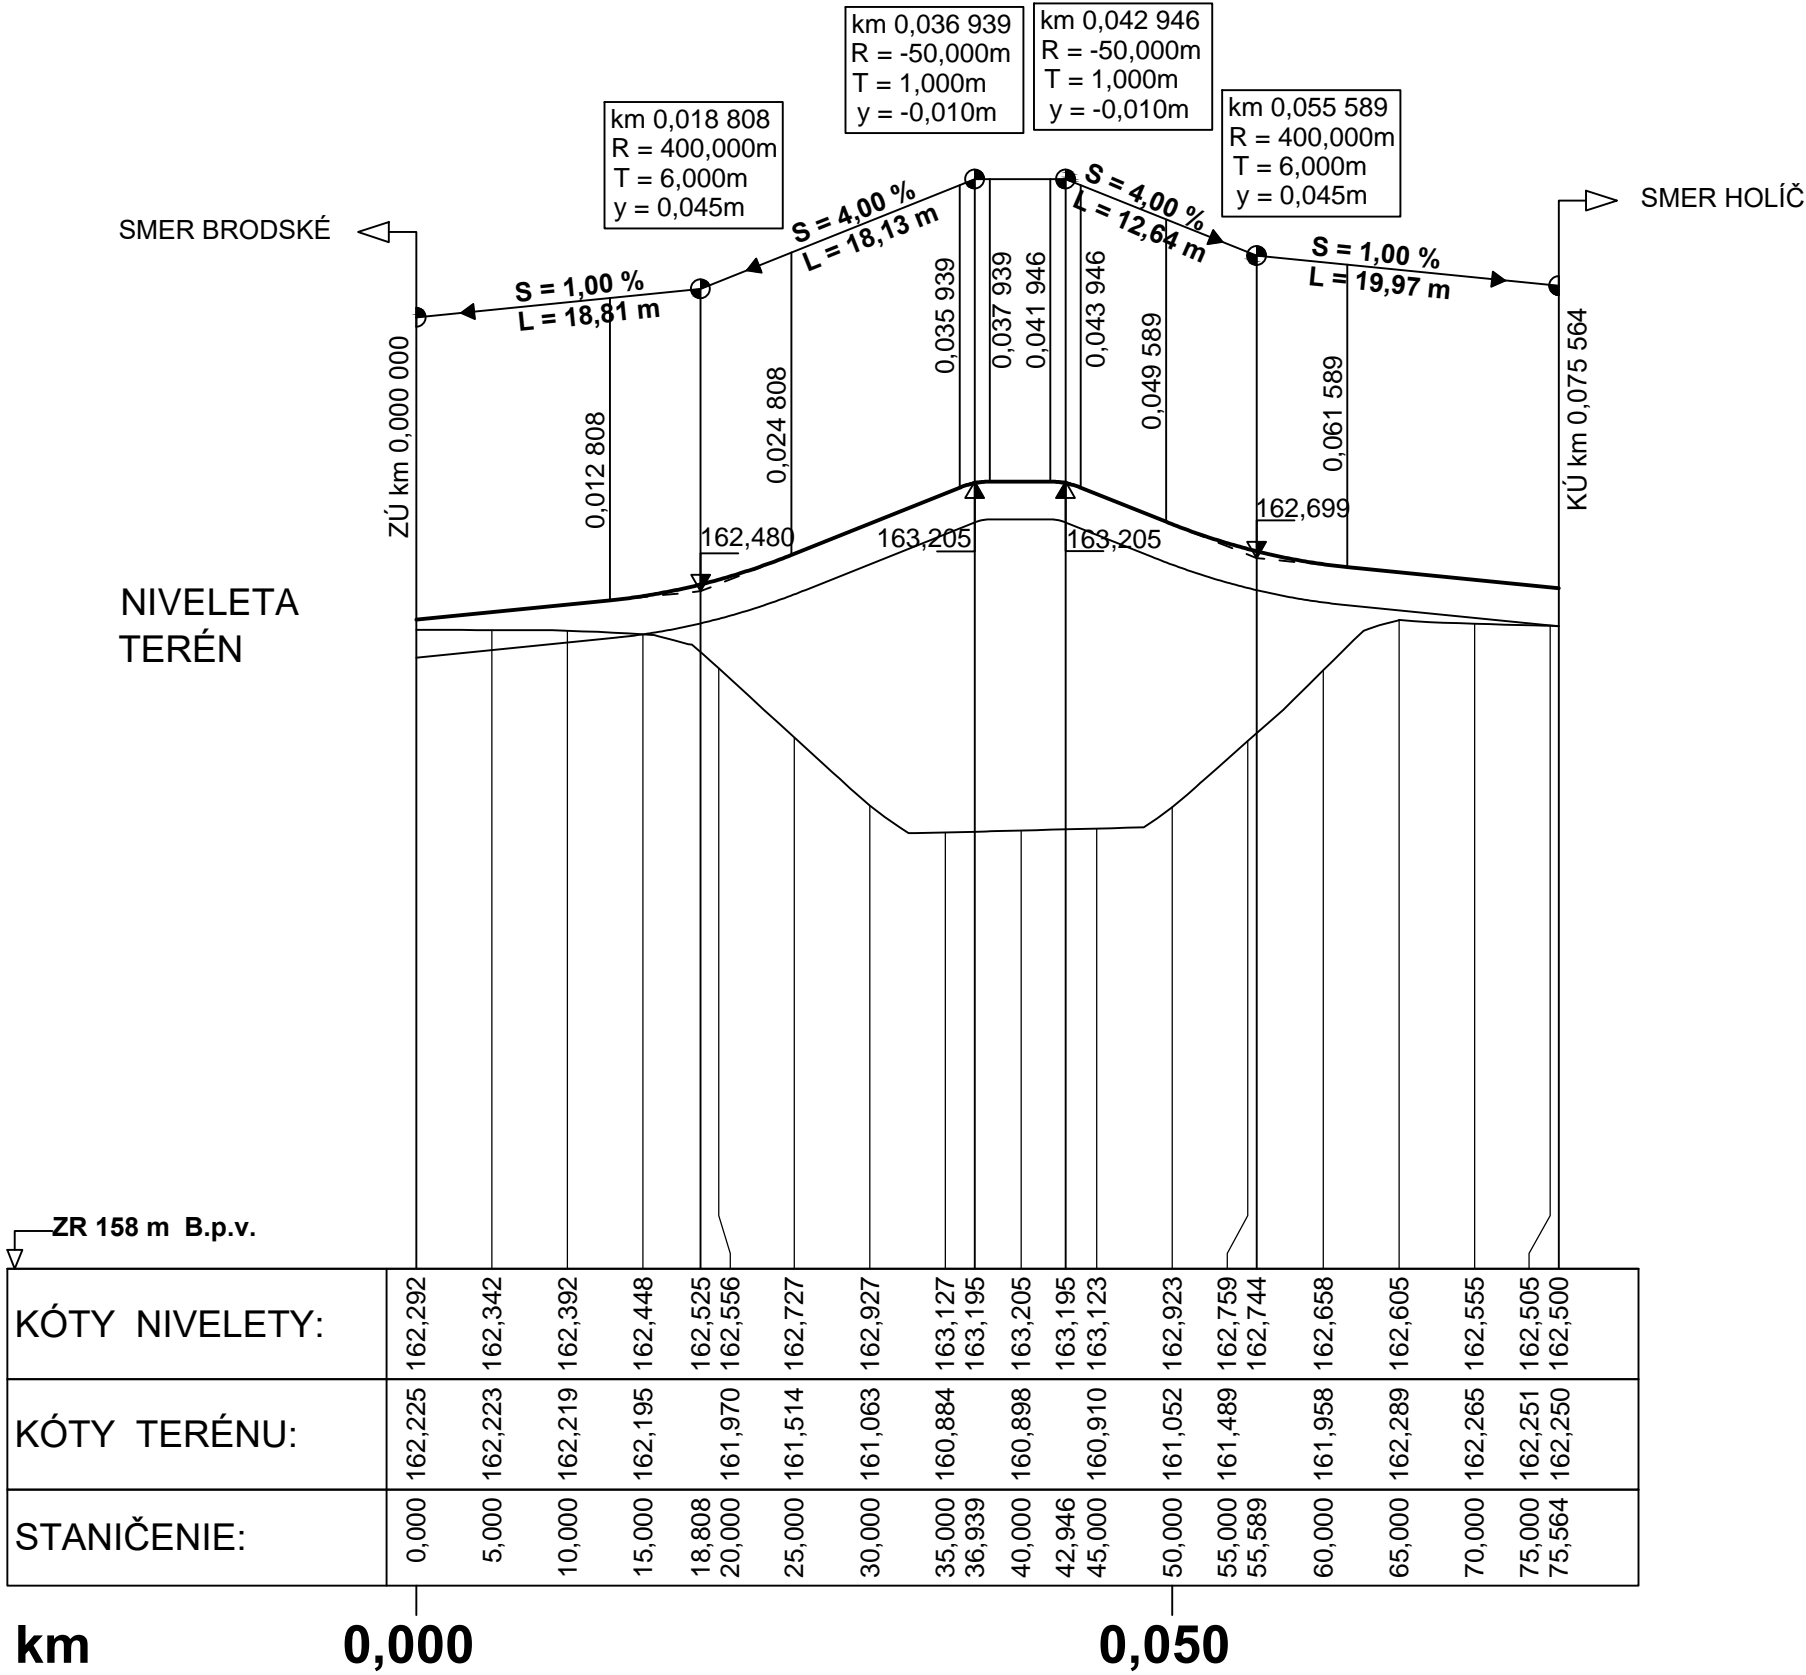

JIHOMORAVSKÝ KRAJ

Žerotínovo nám. 3/5 , 601 82 B R N O

GENERÁLNÍ PROJEKTANT



INŽENÝRSKÁ
PROJEKTOVÁ
KANCELÁŘ

NOVÁK & PARTNER, s.r.o.

120 00 Praha 2, Perucká 2481/5
tel: 221 592 050, fax: 221 592 070, info@novak-partner.cz

LÁVKA PŘES ŘEKU MORAVU VČETNĚ
PŘÍSTUPOVÉ KOMUNIKACE V ARCHEOLOGICKÉM
PARKU MIKULČICE - KOPČANY

SOUŘADNICOVÝ SYSTÉM - JTSK				VÝŠKOVÝ SYSTÉM - BpV	
<div>ZHOTOVITEL</div> <div><div>INŽENÝRSKÁ PROJEKTOVÁ KANCELÁŘ</div></div> <div>120 00 Praha 2, Perucká 5 tel: 221 592 050 fax: 221 592 070 info@novak-partner.cz</div>	navrhl / vypracoval	Ing. Juraj Kolcun		investor	Jihomoravský kraj
	zodp. projektant	Ing. Martin Máša		zak. číslo	12NO03001
	tech. kontrola	Ing. Jan Vorel		datum	12/2012
	hl. ing. projektu	Ing. Vladimír Engler		stupeň	DPS
	objekt : SO103 - ÚPRAVA LAVOSTRANNEJ HRÁDZE V HRÁDZOVOM KM 94,681 AŽ 95,220			měřítko	1:500/50
příloha: POZDĚŽNY PROFIL			č.přílohy:	paré :	
			3		