



ŘEZ C - C

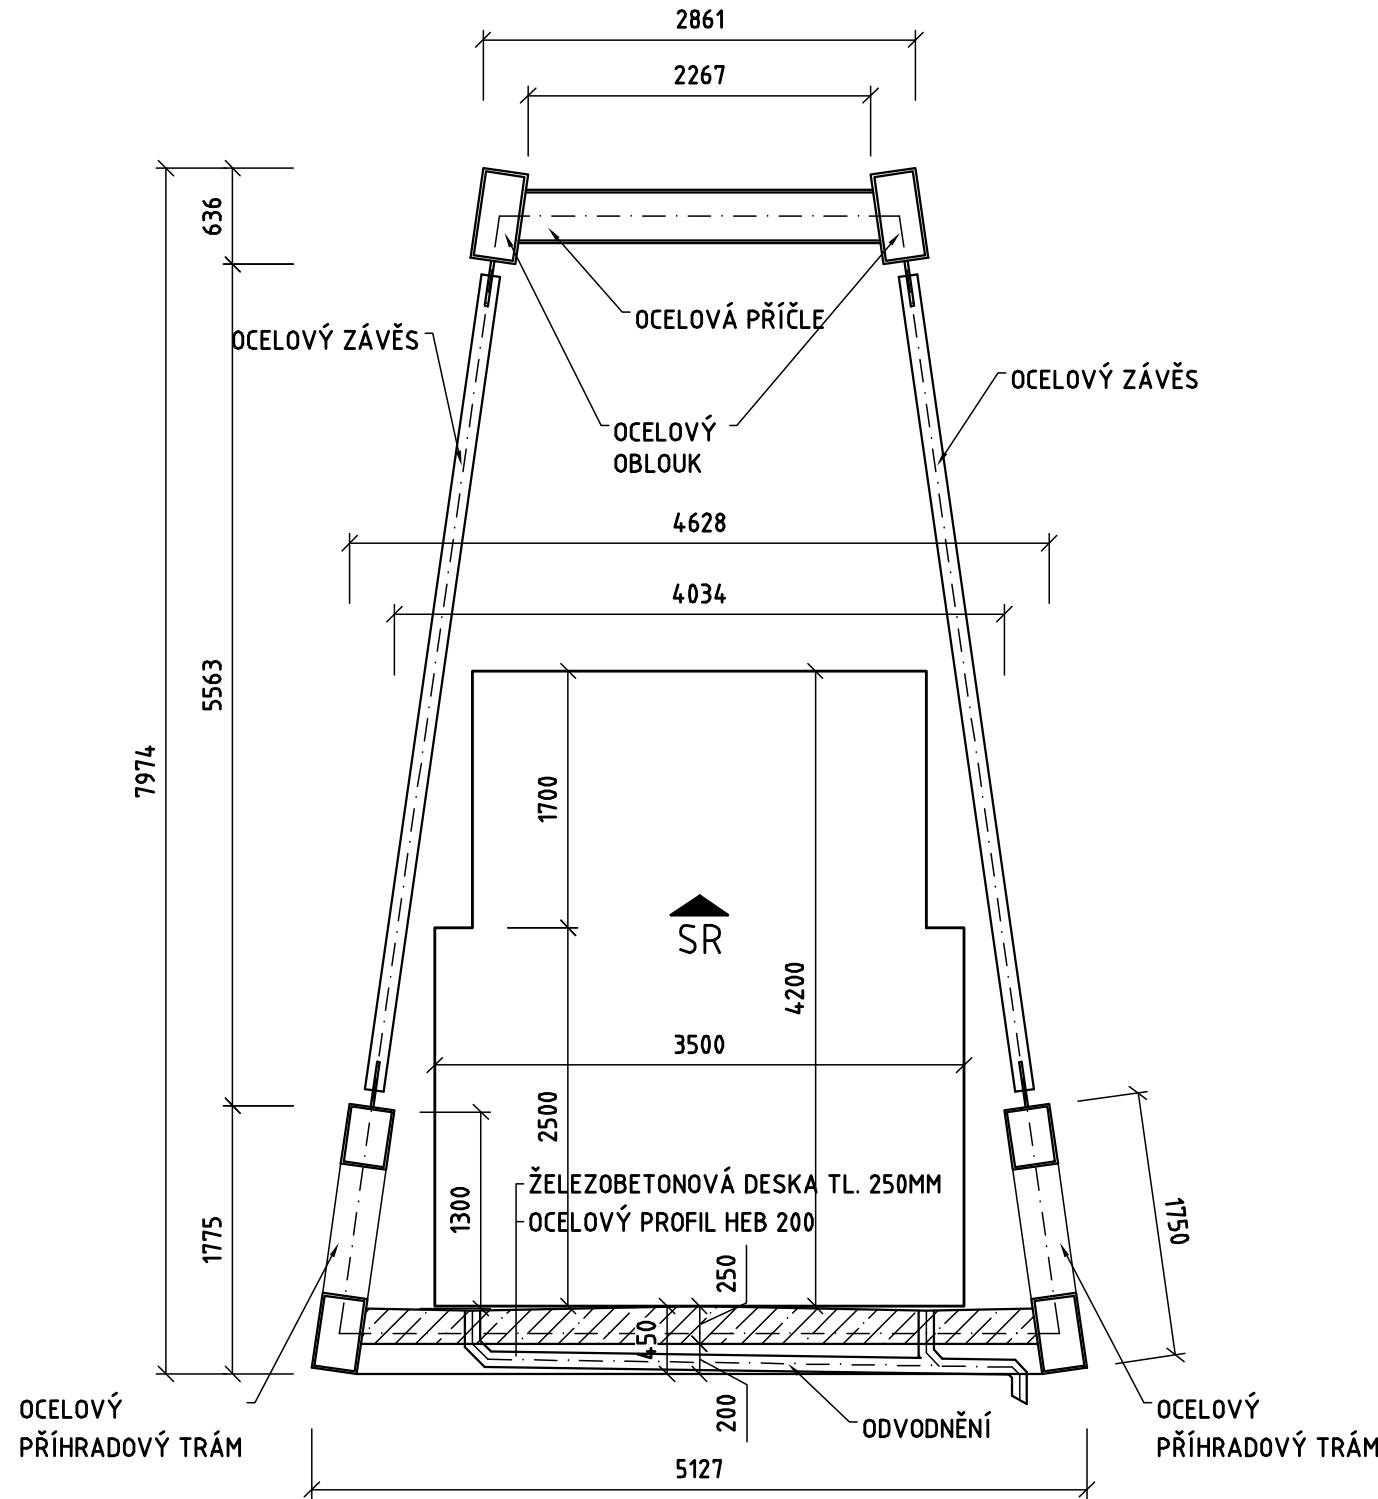

ŘEZ D - D

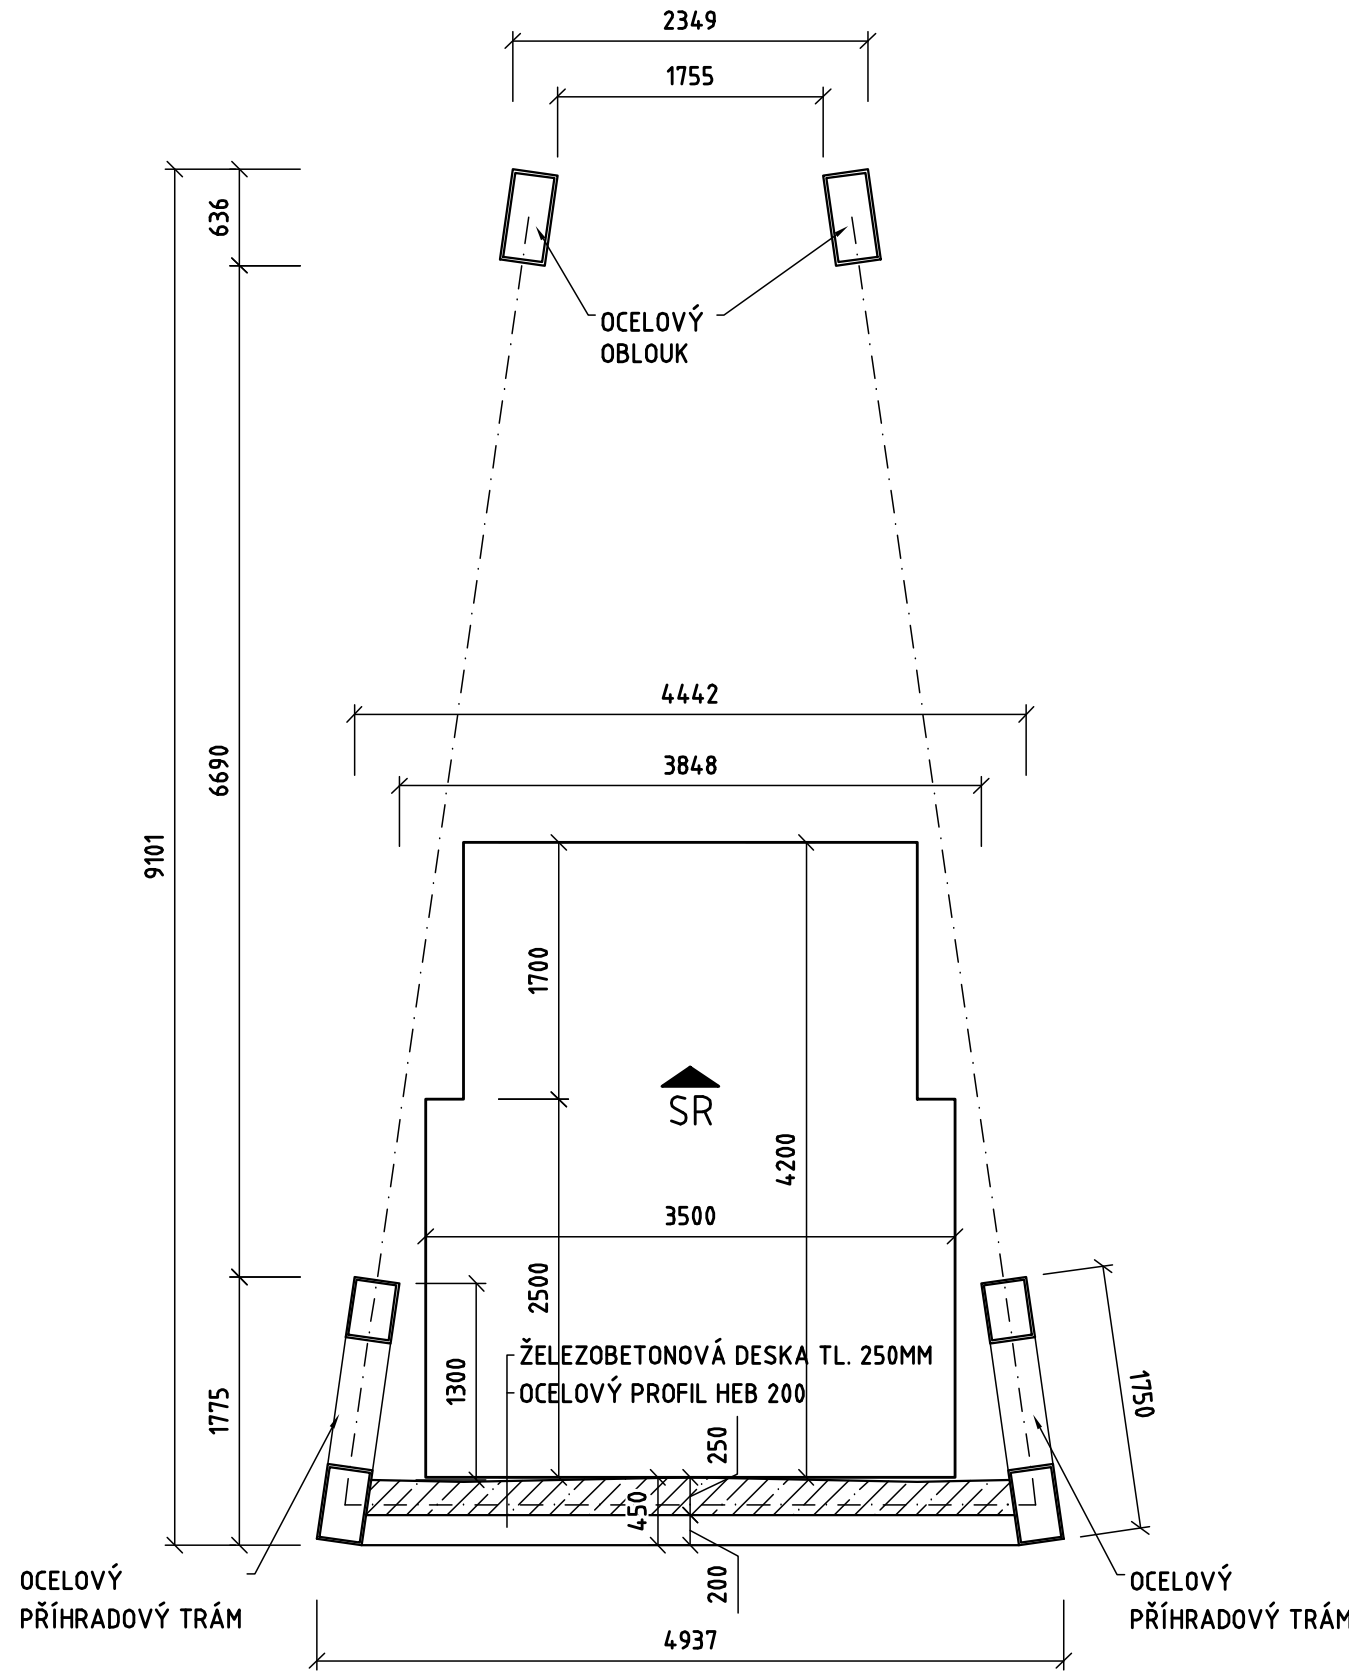

JIHOMORAVSKÝ KRAJ
Žerotínovo nám. 3/5 , 601 82 B R N O

NOVÁK&PARTNER

**INŽENÝRSKÁ
PROJEKTOVÁ
KANCELÁŘ**

120 00 Praha 2, Perucká 2481/5

tel: 221 592 050, fax: 221 592 070, info@novak-partner.cz

LÁVKA PŘES ŘEKU MORAVU VČETNĚ PŘÍSTUPOVÉ KOMUNIKACE V ARCHEOLOGICKÉM PARKU MIKULČICE - KOPČANY

SOUŘADNICOVÝ SYSTÉM - JTSK

VÝŠKOVÝ SYSTÉM - Bp

ZHOTOVITEL 	navrhl / vypracoval	Ing. David Ladman		investor	Jihomoravský kraj
	zodp. projektant	Ing. David Ladman		zak. číslo	12NO03001
	tech. kontrola	Ing. Milan Šístek		datum	12/2012
	hl. ing. projektu	Ing. Vladimír Engler		stupeň	DPS
	objekt:	SO201 - LÁVKA PŘES MORAVU		měřítka	1:50
			č.přílohy:	paré :	
120 00 Praha 2, Perucká 5 tel: 221 592 050 fax: 221 592 070 info@novak-partner.cz	příloha: <div style="text-align: center;"> PŘÍČNÉ ŘEZY </div>		<div style="text-align: center;"> 4 </div>		