





PŮDORYS
M 1:100

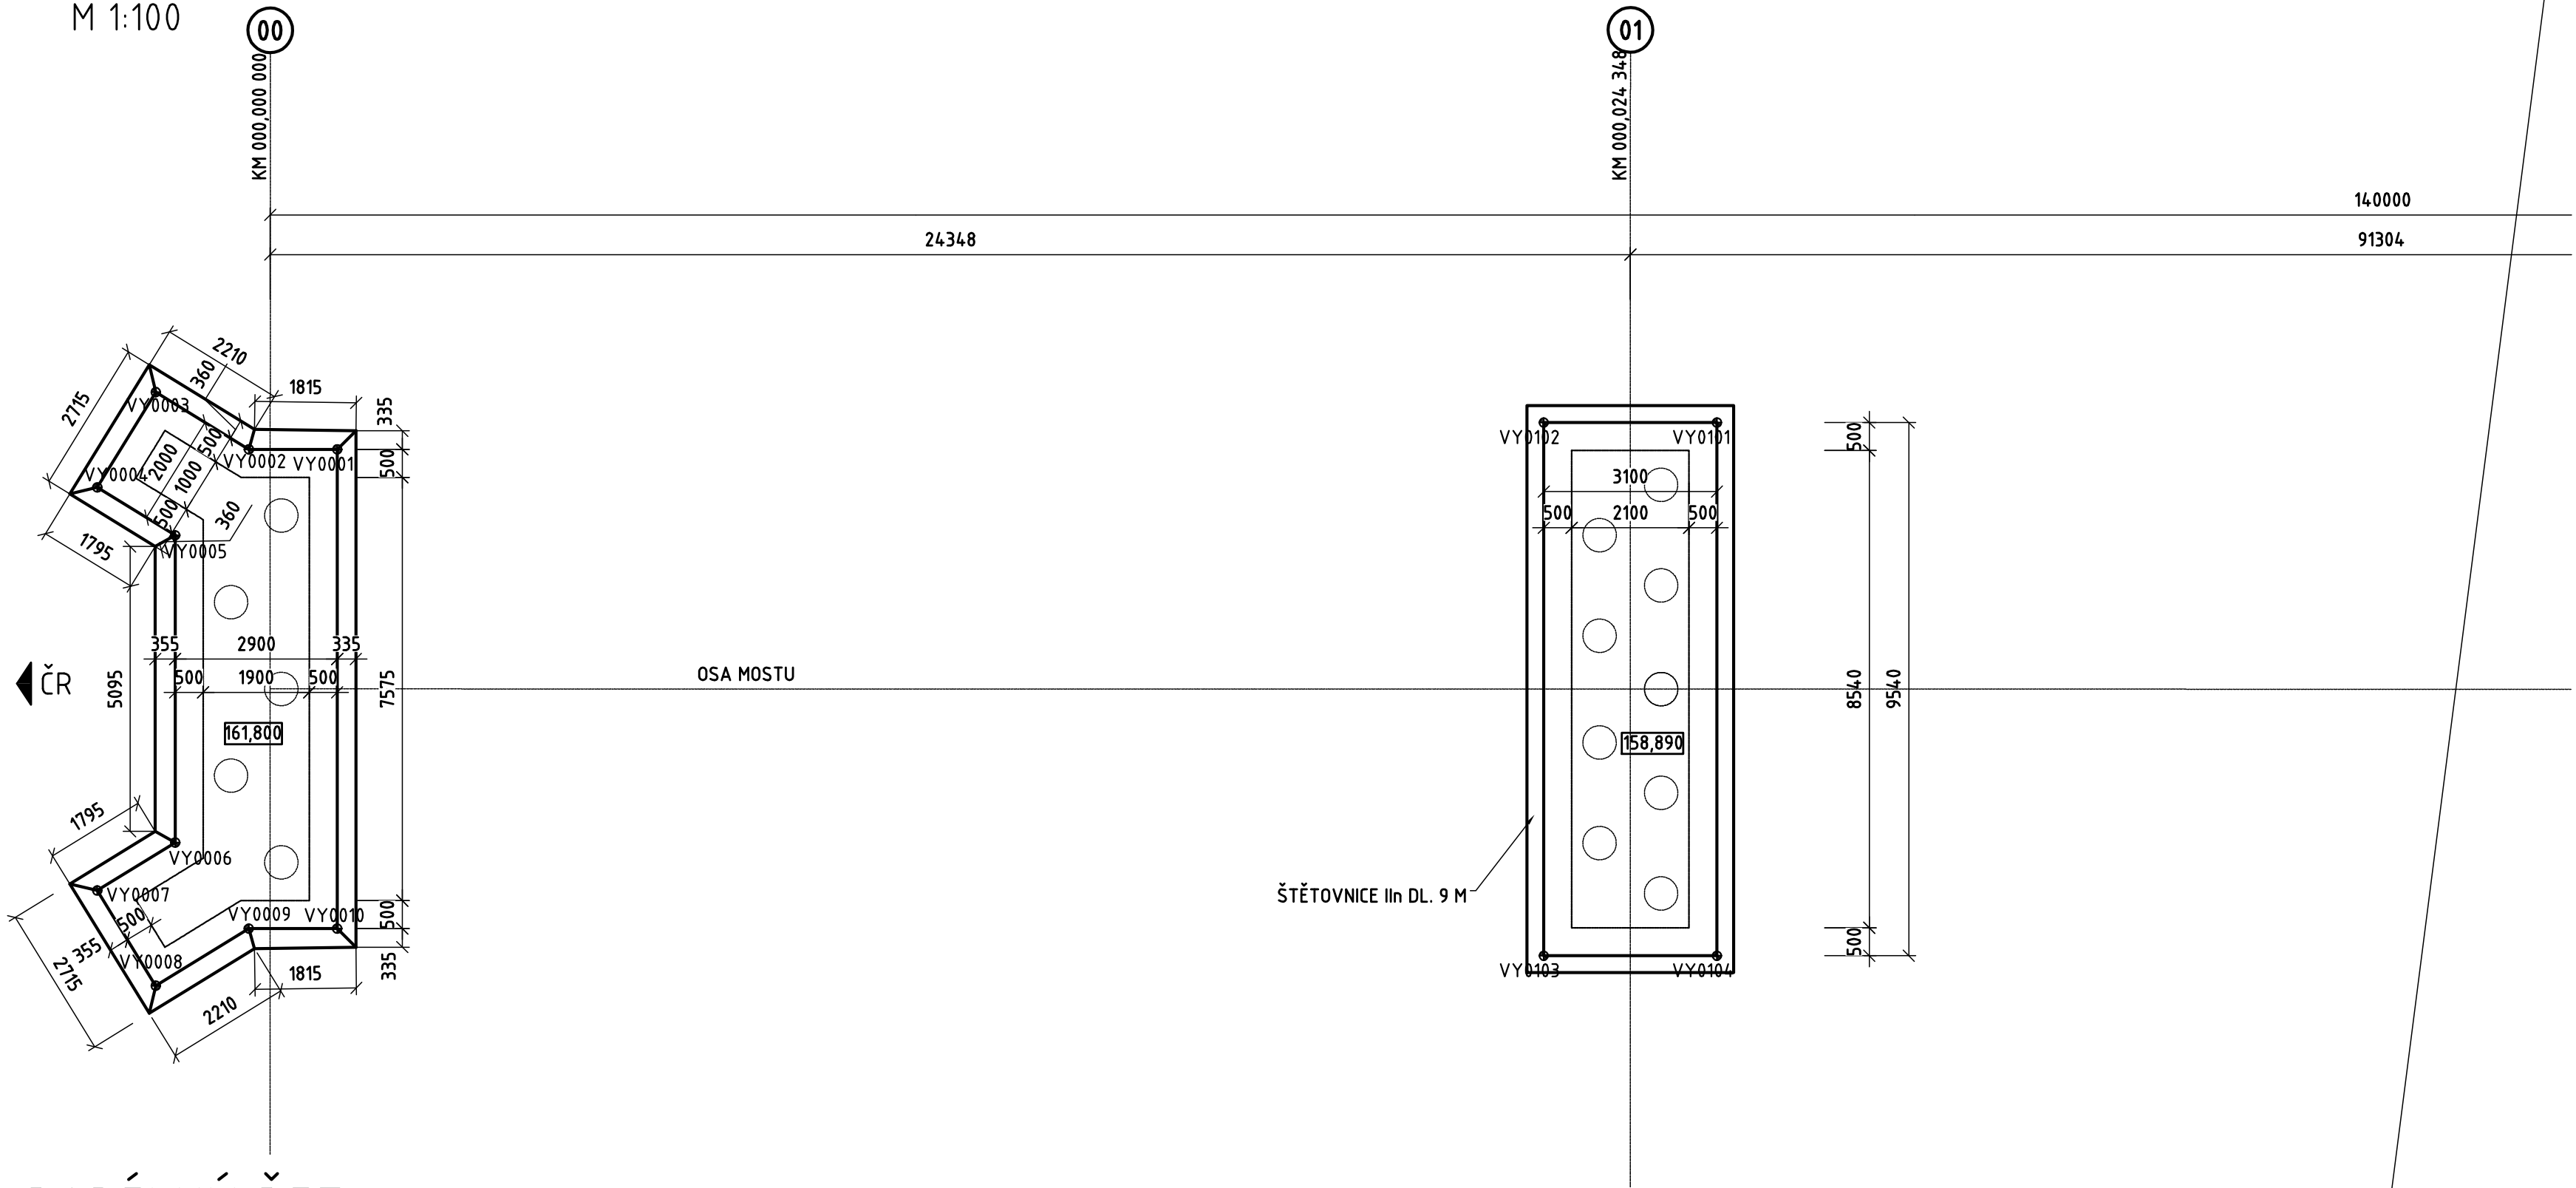

PODÉLNÝ ŘEZ
M 1:250

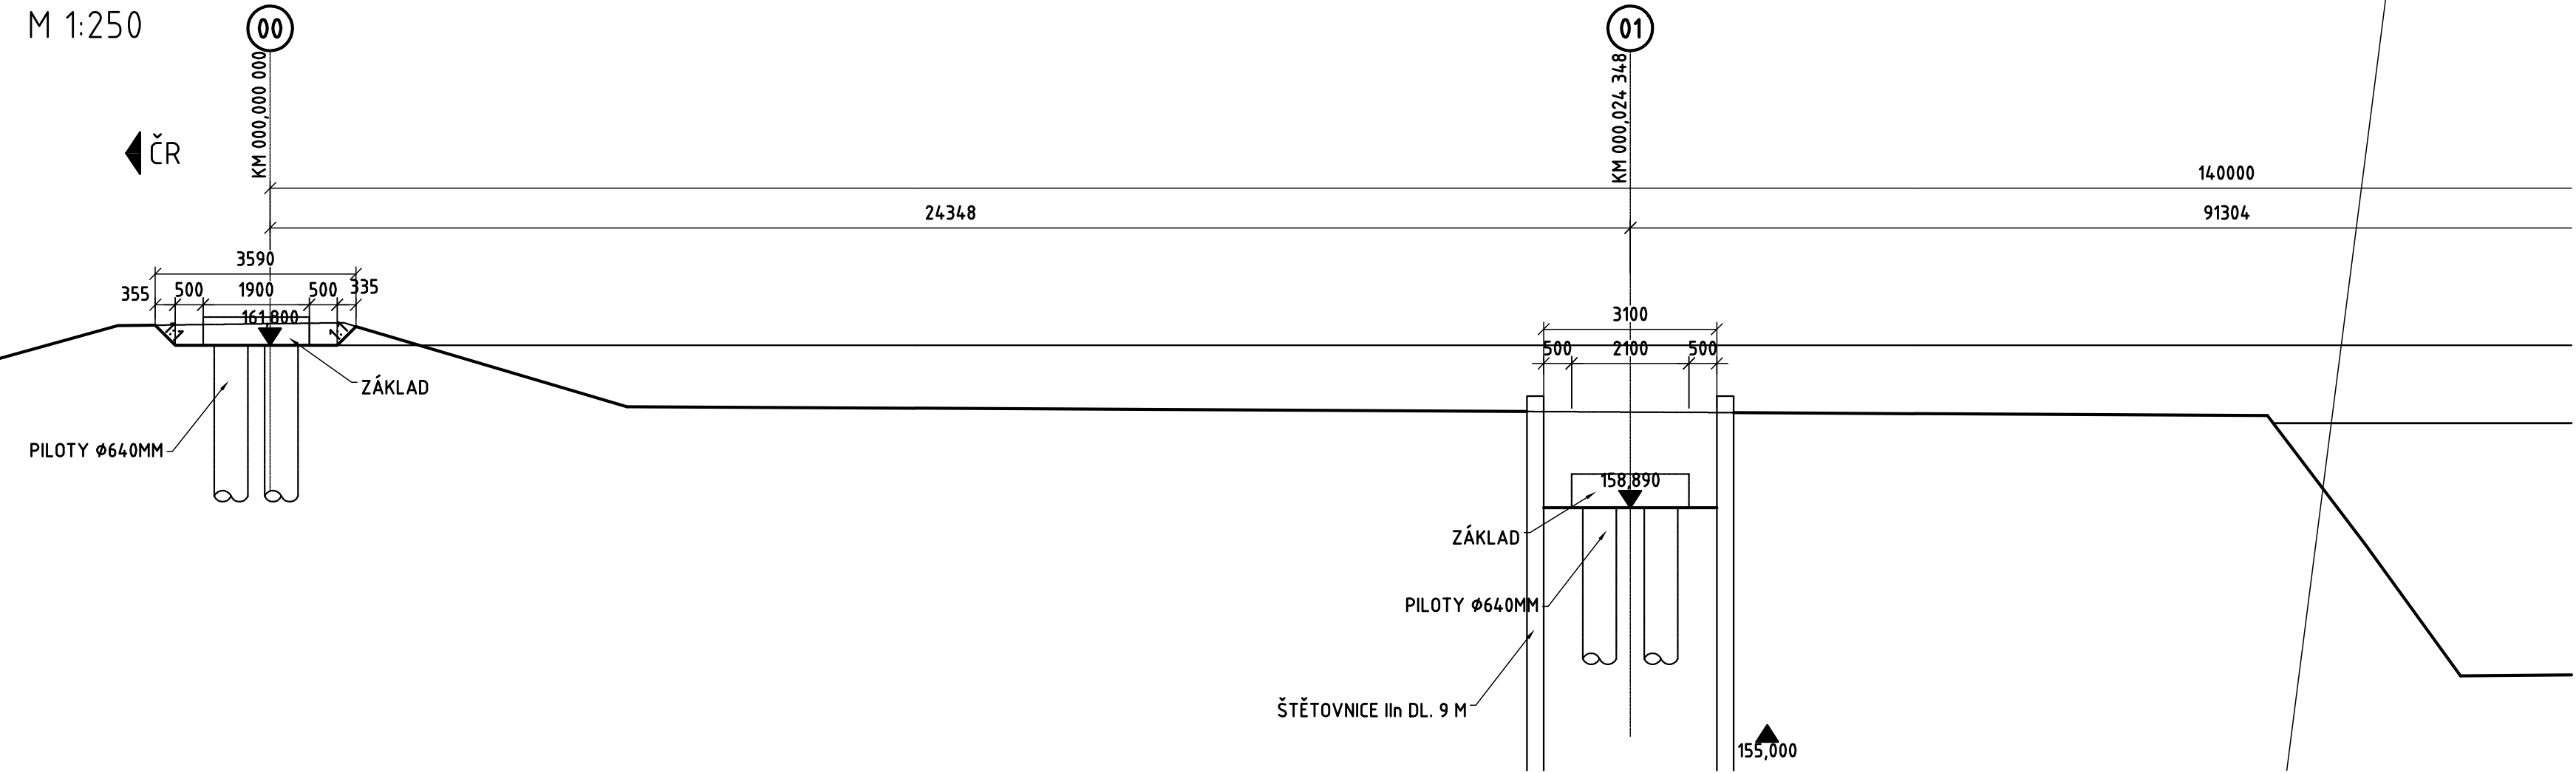

02

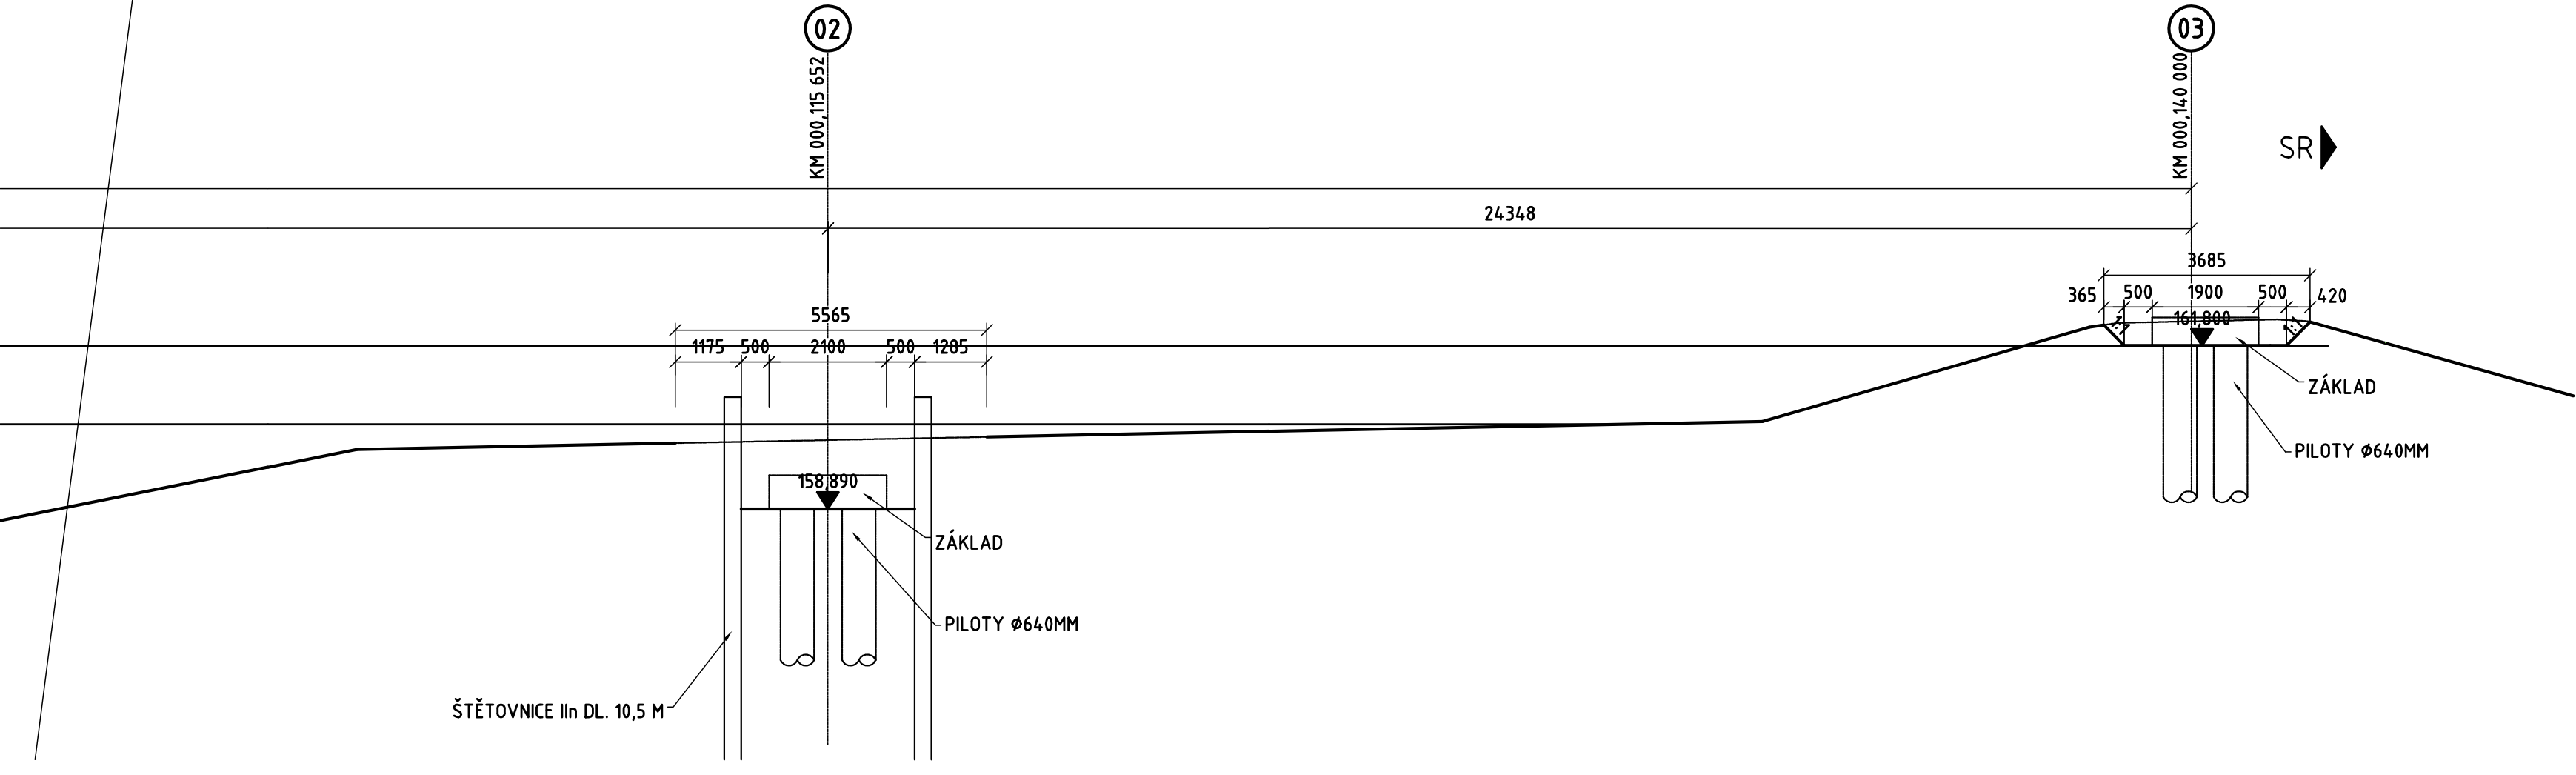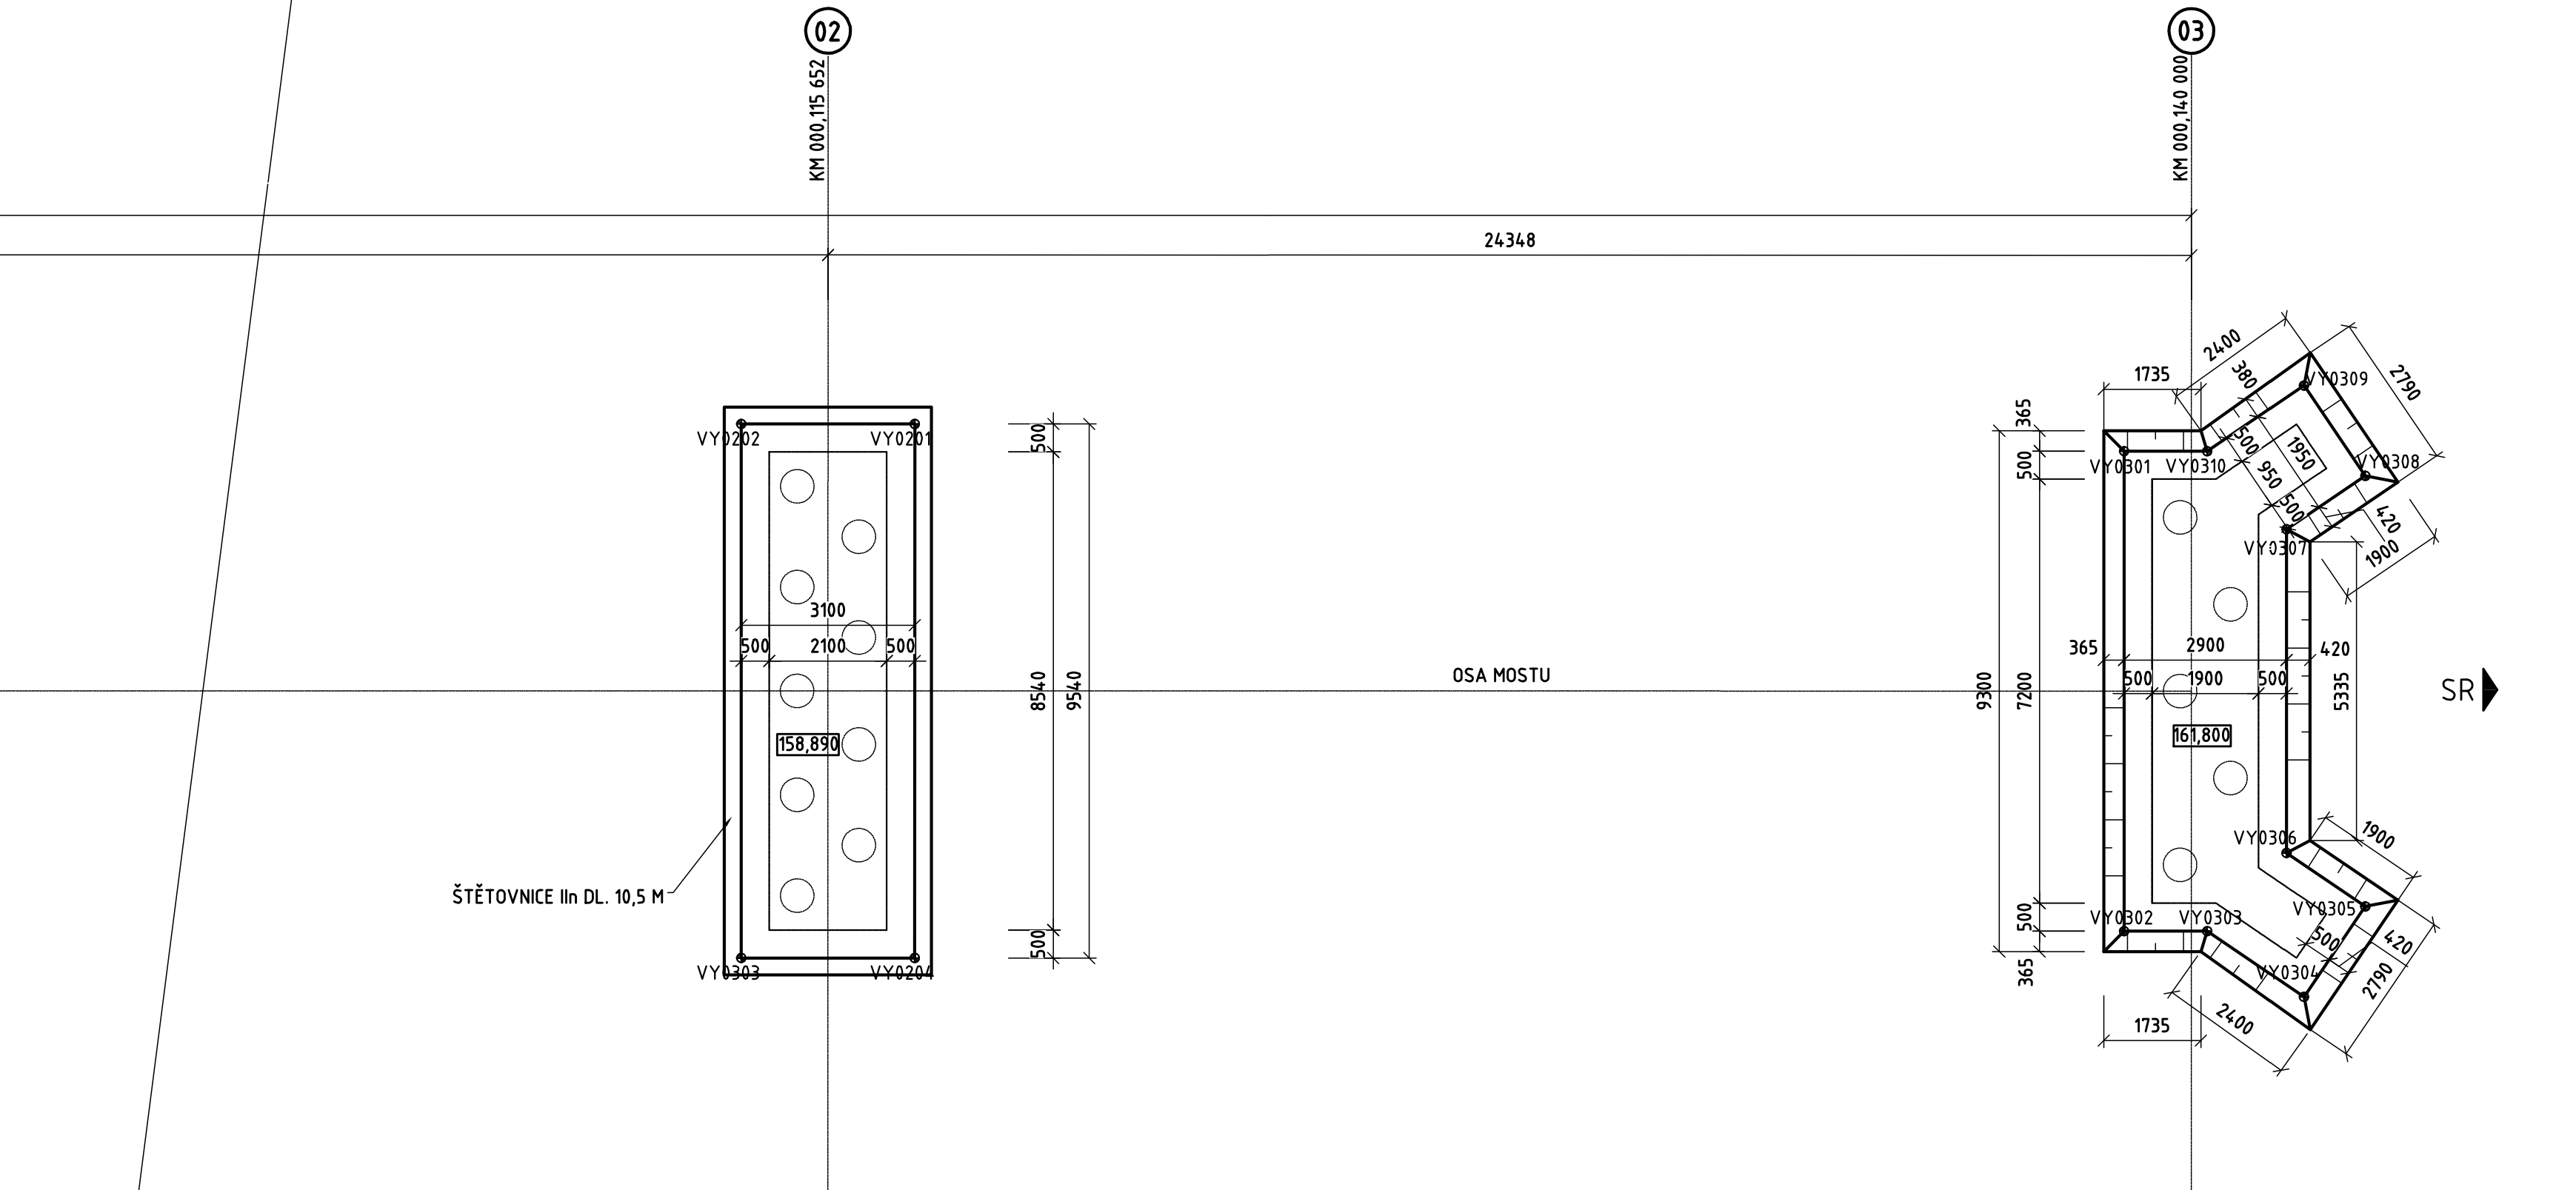

SOUŘADNICE VÝKOPŮ [m]		
PODPORA	Y	X
OPĚRA 00	VY0001	567667,961 1208440,295
	VY0002	567669,288 1208439,433
	VY0003	567670,127 1208437,667
	VY0004	567671,933 1208438,526
	VY0005	567671,23 1208440,004
	VY0006	567674,225 1208444,614
	VY0007	567675,862 1208444,573
	VY0008	567675,912 1208446,572
	VY0009	567673,958 1208446,622
	VY0010	567672,631 1208447,484
PILÍR 01	VY0101	567646,987 1208453,344
	VY0102	567649,587 1208451,656
	VY0103	567654,783 1208459,656
	VY0104	567652,184 1208461,344
PILÍR 02	VY0201	567570,422 1208503,087
	VY0202	567573,022 1208501,398
	VY0203	567578,218 1208509,399
	VY0204	567575,619 1208511,087
OPĚRA 02	VY0301	567552,574 1208515,259
	VY0302	567557,244 1208522,448
	VY0303	567556,001 1208523,256
	VY0304	567555,19 1208525,182
	VY0305	567553,393 1208524,425
	VY0306	567554,053 1208522,858
	VY0307	567550,903 1208518,009
	VY0308	567549,203 1208517,975
	VY0309	567549,242 1208516,025
	VY0310	567551,331 1208516,067

LÁVKA PŘES ŘEKU MORAVU VČETNĚ
PŘÍSTUPOVÉ KOMUNIKACE V ARCHEOLOGICKÉM
PARKU MIKULČICE - KOPČANY

SOUŘADNICOVÝ SYSTÉM - JTSK				VÝKOVÝ SYSTÉM - Bpv	
ZHOTOVITEL NOVÁK & PARTNER INŽENÝRSKÁ PROJEKTOVÁ KANCELÁŘ	navrhl / vypracoval	Bc. Miroslav Blažek		investor	Jihomoravský kraj
	zodp. projektant	Ing. David Ladman		zak. číslo	12NO03001
	tech. kontrola	Ing. Milan Šístek		datum	12/2012
	hl. ing. projektu	Ing. Vladimír Engler		stupeň	DPS
objekt:				měřítko	1:100
SO201 - LÁVKA PŘES MORAVU				č.přílohy:	paré :
příloha:				VÝKRES VÝKOPŮ	
120 00 Praha 2, Perucká 5 tel: 221 592 050 fax: 221 592 070 info@novak-partner.cz				7	