



POHLED Z EXTERIERU - STÁVAJÍCÍ STAV

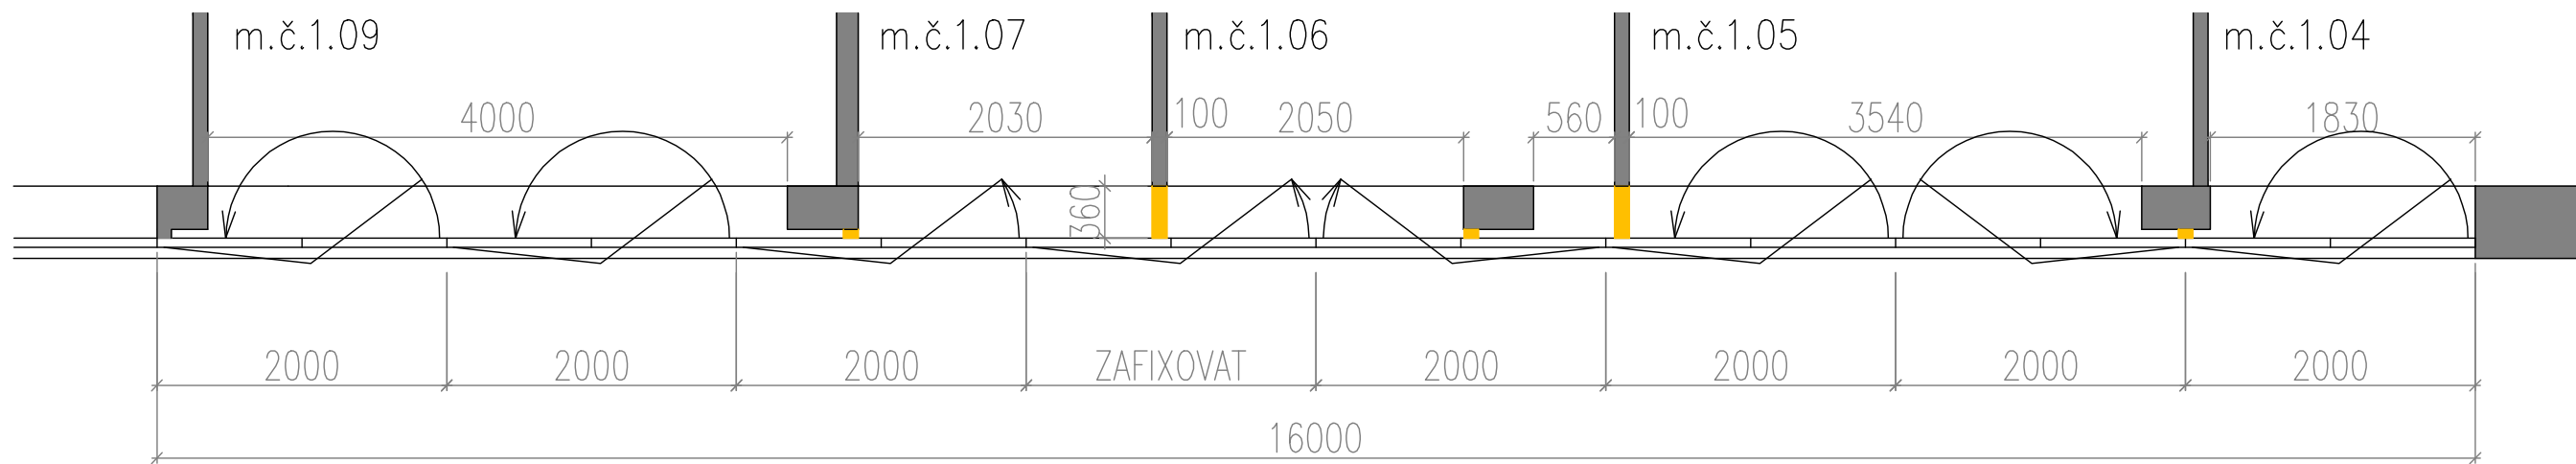


PŮDORYS - STÁVAJÍCÍ STAV
(BOURACÍ PRÁCE)

LEGENDA

- STÁVAJÍCÍ SVISLÉ KONSTRUKCE
- INTERIEROVÉ PŘÍČKY A DOZDÍVKY DOZDĚNÉ AŽ DO LÍCE OKENNÍHO SKLA – ODSTRANIT V NEJNUTNĚJŠÍM ROZSAHU, UMOŽŇUJÍCÍM REPASI OKEN
- ČELA PILÍŘŮ, RESP. DODATEČNĚ DOZDĚNÝCH PŘÍČEK NA VNITŘNÍM LÍCI OKEN

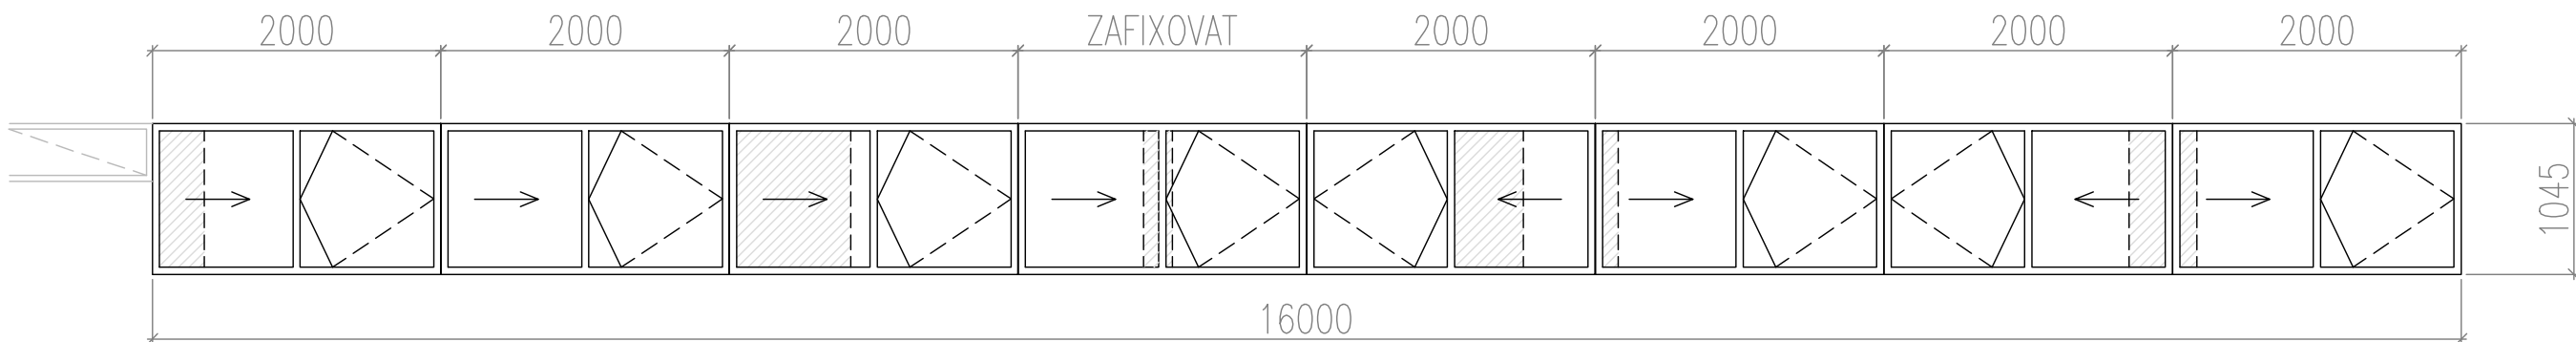

POHLED Z EXTERIERU

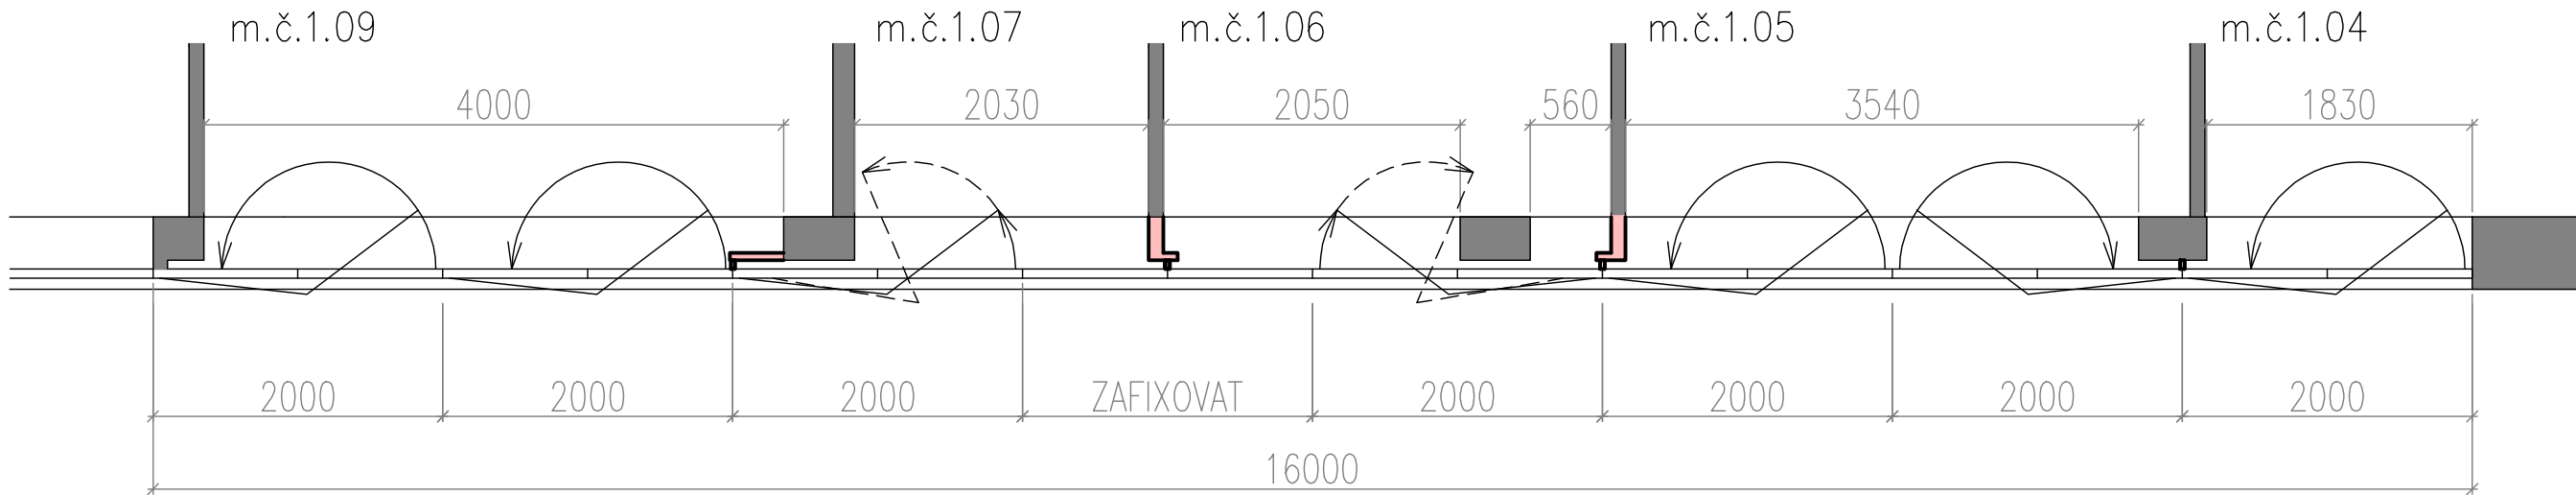

PŮDORYS - NAVRHOVANÝ STAV

LEGENDA

- STÁVAJÍCÍ SVISLÉ KONSTRUKCE
- DOZDÍVKY Z YTONGU 100, RESP. 50MM – NEDOTAHOVAT K LÍCI OKEN, PONECHAT MEZERU DLE ODSAZENÍ PŮVODNÍCH NOSNÝCH PILÍŘŮ.
- ČELA PILÍŘŮ, RESP. PŘÍČEK NA VNITŘNÍM LÍCI OKEN – PO ÚPRAVĚ. OMÍTKA, OMYVATELNÝ NÁTĚR, BARVA BILÁ.
- SENDVIČOVÝ PUR IZOLAČNÍ PANEL S OBOUSTRANNÝM HLINIKOVÝM OPLÁŠTĚNÍM, NÁSTŘÍK V BARVĚ DLE OKEN (PŘEDBĚŽNĚ RAL 6005).

SESTAVA OSMI DVOUKŘÍDLÝCH OTOČNĚ–ODSUVNÝCH OKEN

CELKOVÁ REPASE

VZHEDEM K TOMU, ŽE VE STÁVAJÍCÍM STAVU JSOU K OKNŮM DOTAŽENY ZDĚNÉ PŘÍČKY, RESP. JSOU JIM PŘEDSTAVĚNY NOSNÉ PILÍŘE, NAPROSTO BEZ VZTAHU K ČLENĚNÍ OKEN (PŘÍČKY JDOU DOZDĚNÝ PŘÍMO DO VNITŘNÍHO LÍCE ZASKLENÍ), JE NUTNOU SOUČÁSTÍ REPASE ZAJIŠTĚNÍ PŘÍSTUPU K JEDNOTLIVÝM OKNŮM. T.J. VYBOURÁNÍ KONCŮ PŘÍČEK V NEJNUTNĚJŠÍ MÍŘE (VIZ SCHEMA). MŘÍŽE KOTVENÉ K NADPRAŽÍ A PARAPETŮM OKEN BUDOU DEMONTOVÁNY A ZRUŠENY. PO UVOLNĚNÍ BUDOU OKENNÍ KŘÍDLA DEMONTOVÁNA A REPASOVÁNA STANDARDNÍM ZPŮSOBEM, VČETNĚ ZASKLENÍ IZOLAČNÍM DVOJSKLEM DITHERM (7–10–4, ARGON, 1,6W/m²K V KOMBINACI S BEZPEČNOSTNÍM SKLEM P2A 33.2) NA VNĚJŠÍ STRANĚ A JEDNODUCHÝM ZASKLENÍM NA STRANĚ VNITŘNÍ.

PŘED ZPĚTNÝM OSAZENÍM DO REPASOVANÝCH OKENNÍCH RÁMŮ BUDOU MÍSTO DOSAVADNÍCH KONCŮ PŘÍČEK PROVEDENY DOZDÍVKY Z YTONGU 100, RESP. 50MM. DOZDÍVKY NEDOTAHOVAT K LÍCI OKEN, PONECHAT MEZERU DLE ODSAZENÍ PŮVODNÍCH NOSNÝCH PILÍŘŮ (CCA 60MM). POVRCH DOZDÍVEK – ŠTUKOVÁ OMÍTKA DLE STÁVAJÍCÍCH STĚN. VŠECHNY PLOCHY SMĚROVANÉ DO EXTERIERU (ČELA PILÍŘŮ A DOZDÍVKY) POVRCHOVĚ A BAREVNĚ SJEDNOTIT (OMÍTKA, OMYVATELNÝ NÁTĚR, BARVA BILÁ)

V PŘÍPADĚ PŘEDĚLU MEZI SOUSEDÍCÍMI MÍSTNOSTMI DO MEZER ZAFIXOVAT KOLMO NA OKENNÍ RÁM DĚLICÍ SENDVIČOVÝ PUR IZOLAČNÍ PANEL S OBOUSTRANNÝM HLINIKOVÝM OPLÁŠTĚNÍM, NÁSTŘÍK V BARVĚ DLE OKEN (PŘEDBĚŽNĚ RAL 6005). DĚLICÍ PANEL NESMÍ OMEZOVAT FUNKČNOST OKEN!

OKNO NA POMEZI MÍSTNOSTÍ Č.1.06 A 1.07 ZAFIXOVAT A ZATĚSNIT V UZAVŘENÉ POLOZE, ZRUŠIT OTVÍRÁNÍ. U OSTATNÍCH OKEN NUTNO ZAJISTIT PLNOU FUNKČNOST A OTVÍRAVOST, V NĚKTERÝCH PŘÍPÁDECH POUZE ČÁSTEČNOU.