




PARAPET OKNA

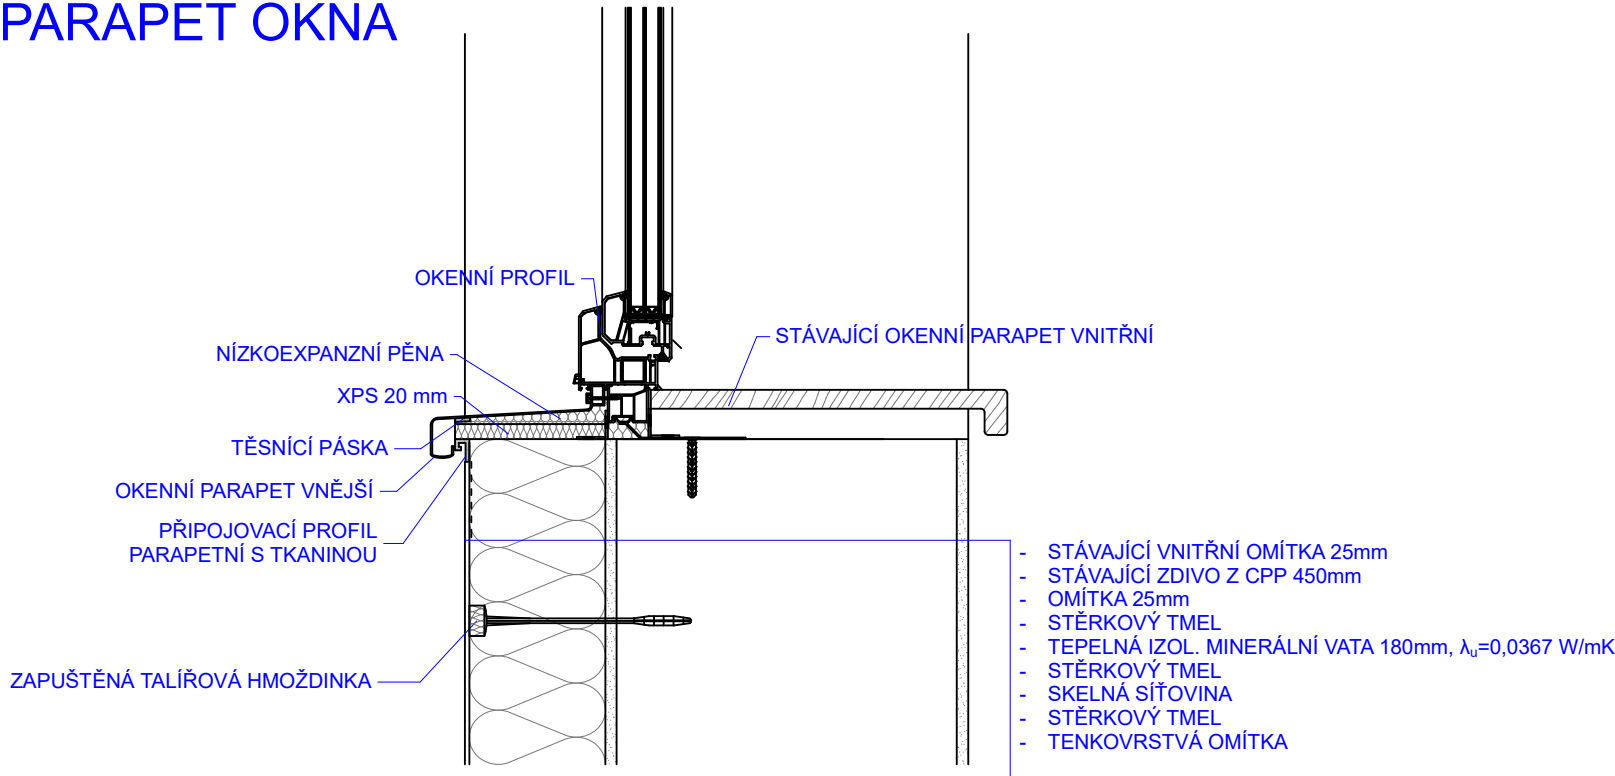


OSTĚNÍ OKNA

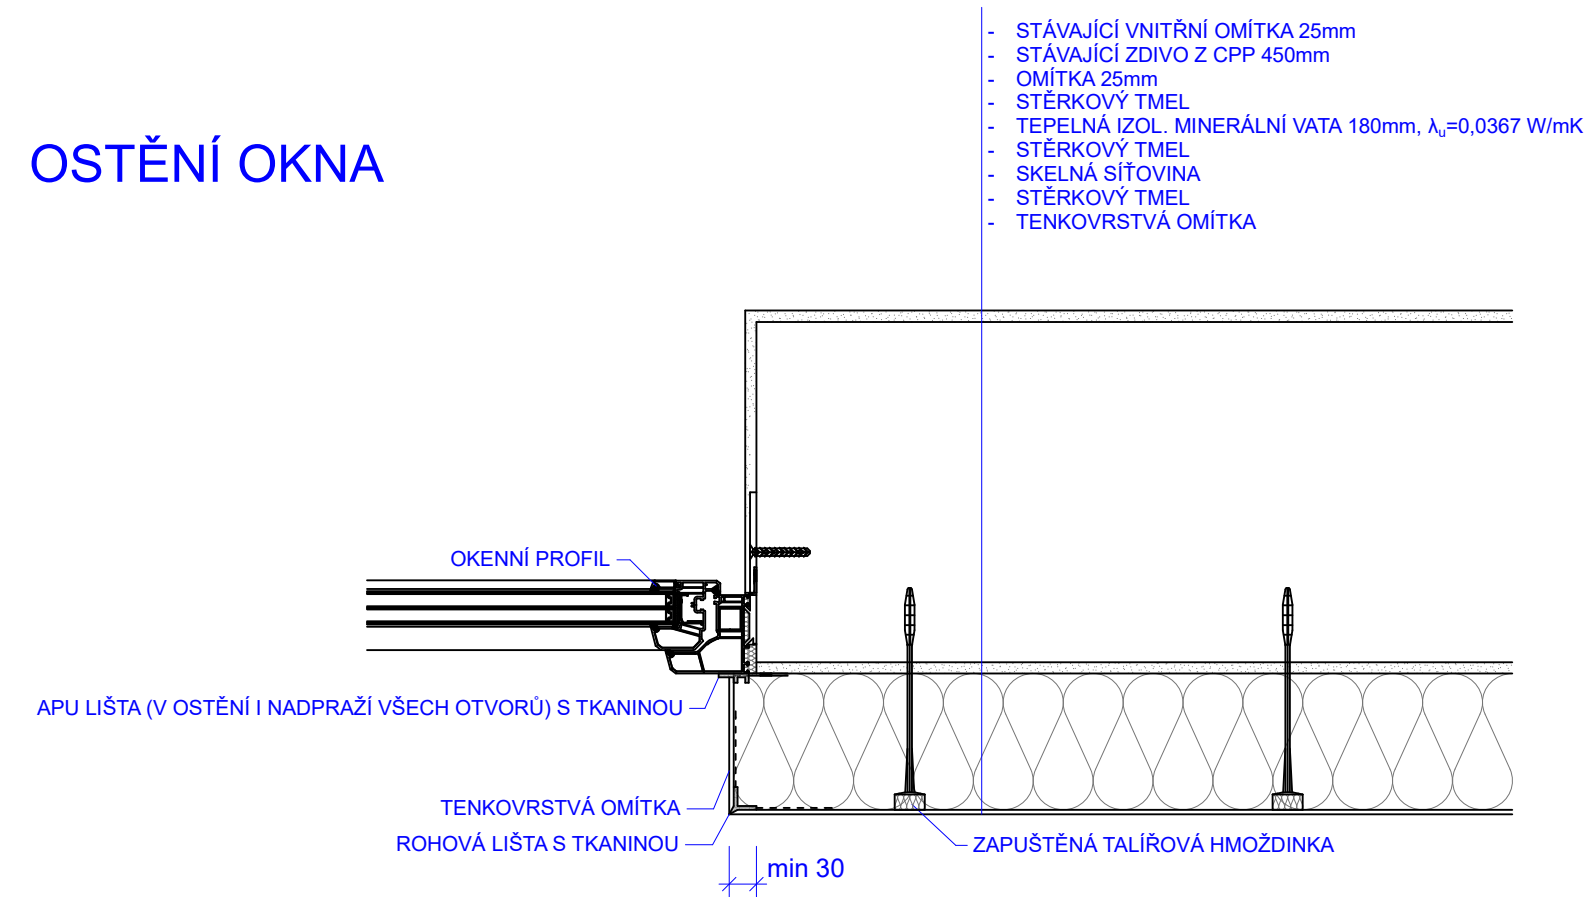

NADPRAŽÍ OKNA

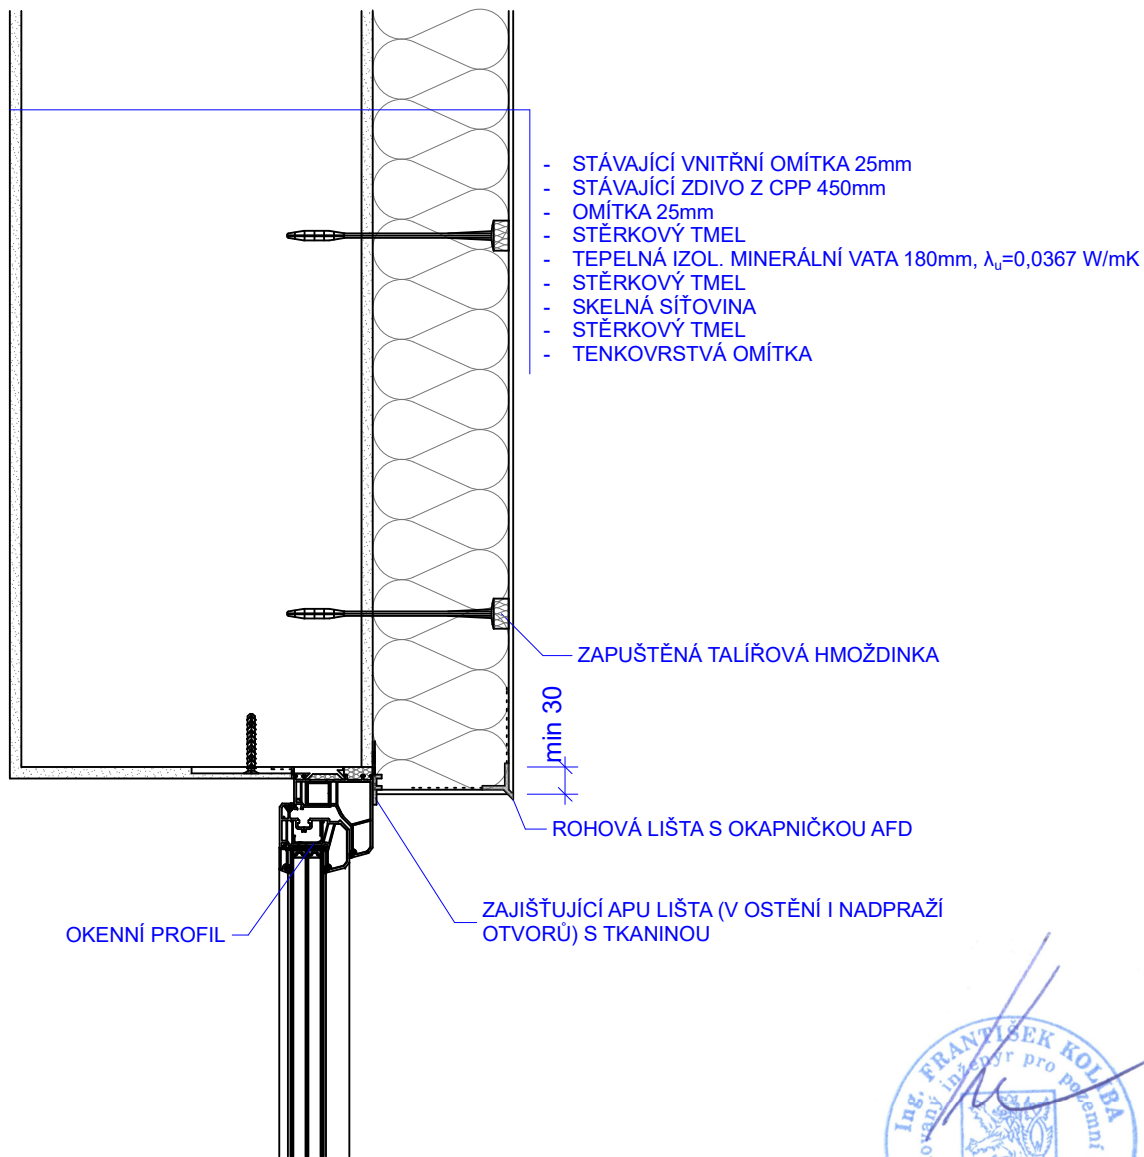

0,000 = ÚROVEŇ PODLAHY 1NP

				 projekce s.r.o. Plučárna 3832/1a 695 01 Hodonín IČO: 29221714 DIČ: CZ29221714	
Kreslil	Ing. F.Koliba				
Vypracoval	Ing. F.Koliba				
Projektant	Ing. F.Koliba				
Zodp.proj.	Ing. F.Koliba				
Měst. úřad	Hodonín	Město	Hodonín	Datum	01/2017
Investor	Nemocnice TGM Hodonín, příspěvková organizace, Purkyňova 2731/11, 69501 Hodonín			Dokumentace	DSP+DPS
Akce	Zateplení provozní budovy D. 1.1 Architektonicko-stavební řešení			Formát	2xA4
				Číslo zakázky	
Obsah	Schéma - okna osazená do líce zdiva			Měřítko	1/10
					Číslo výkresu 36