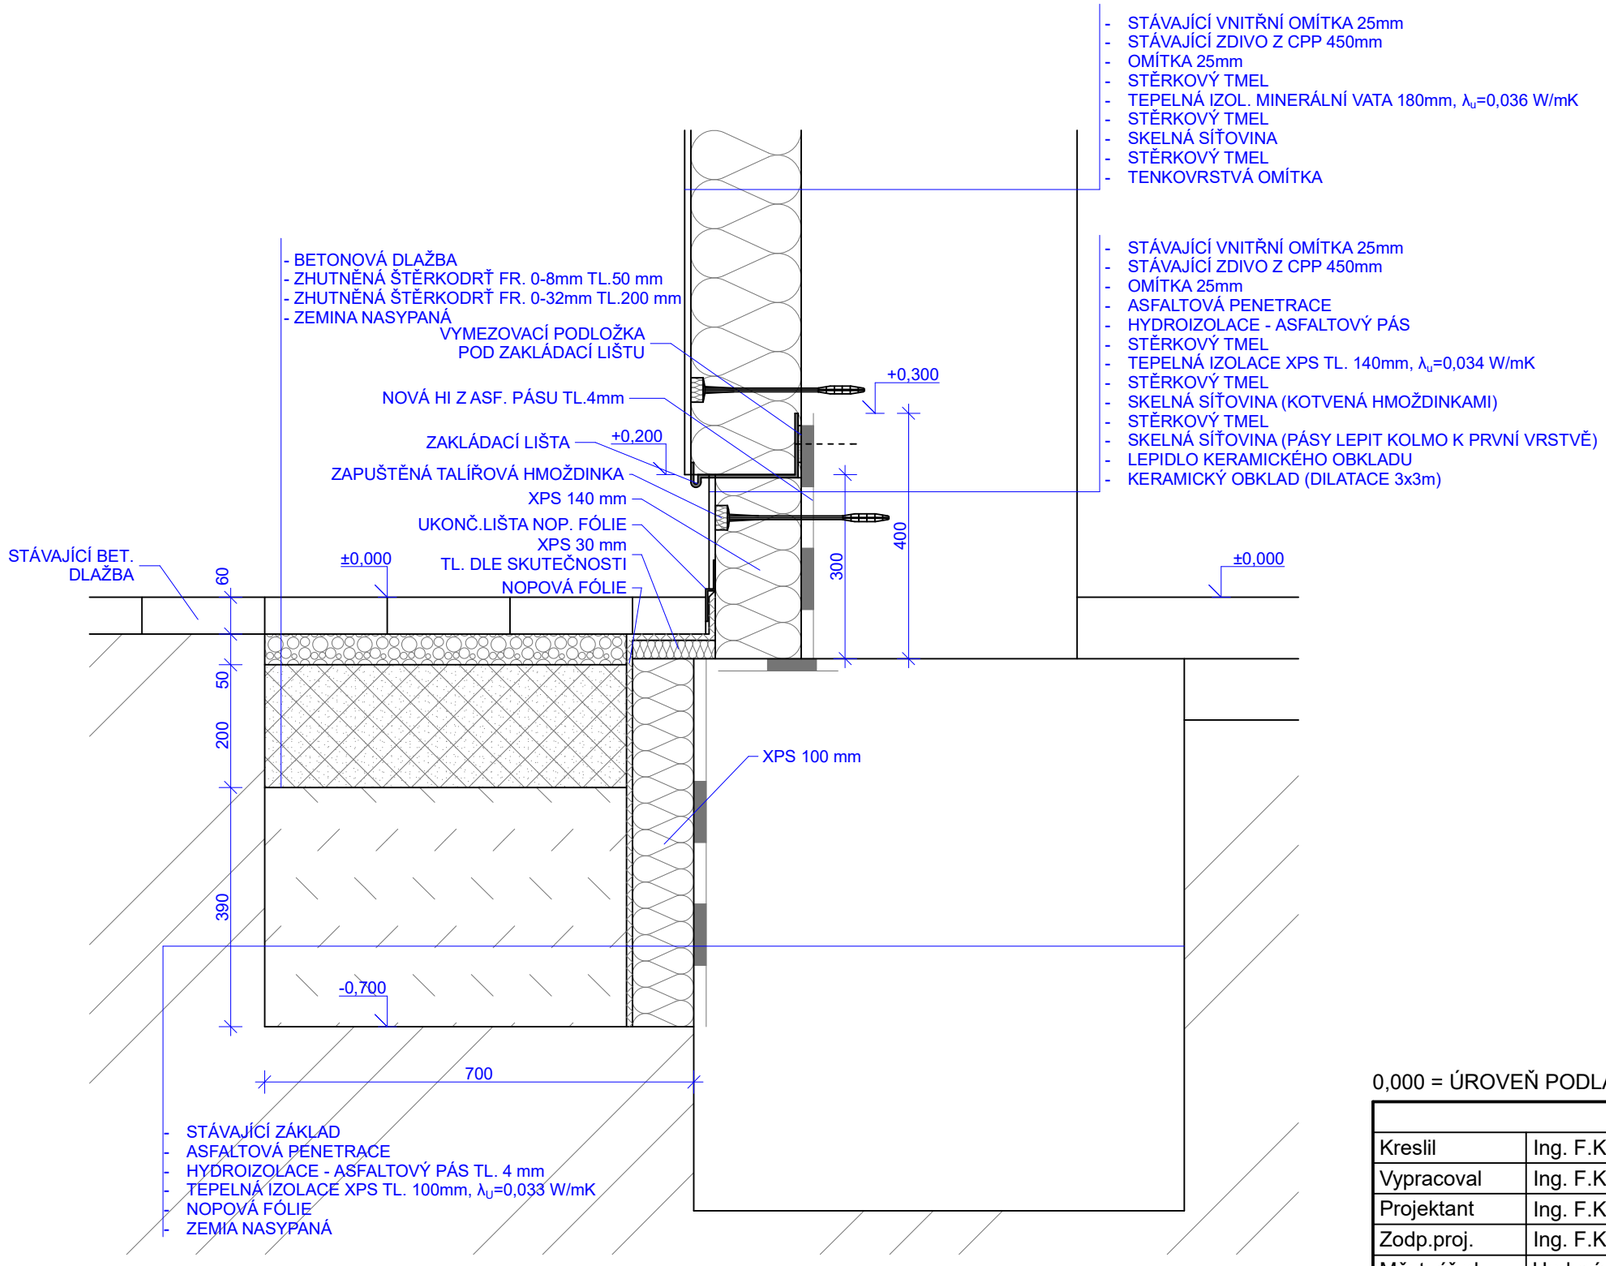

0,000 = ÚROVEŇ PODLAHY 1NP

Kreslil	Ing. F.Koliba		
Vypracoval	Ing. F.Koliba		
Projektant	Ing. F.Koliba		
Zodp.proj.	Ing. F.Koliba		
Měst. úřad	Hodonín	Město	Hodonín

Investor: Nemocnice TGM Hodonín, příspěvková organizace, Purkyňova 2731/11, 69501 Hodonín

Akce: Zateplení provozní budovy
D. 1.1 Architektonicko-stavební řešení

Obsah: Schéma - sokl v místě betonové dlažby

geprostav projekce s.r.o.
Plucárna 3832/1a
695 01 Hodonín
IČO: 29221714 DIČ: CZ29221714

Datum	01/2017
Dokumentace	DSP+DPS
Formát	2xA4
Číslo zakázky	
Měřítko	1/10
Číslo výkresu	32