

SCHÉMA ATIKY A ZAATIKOVÉHO ŽLABU


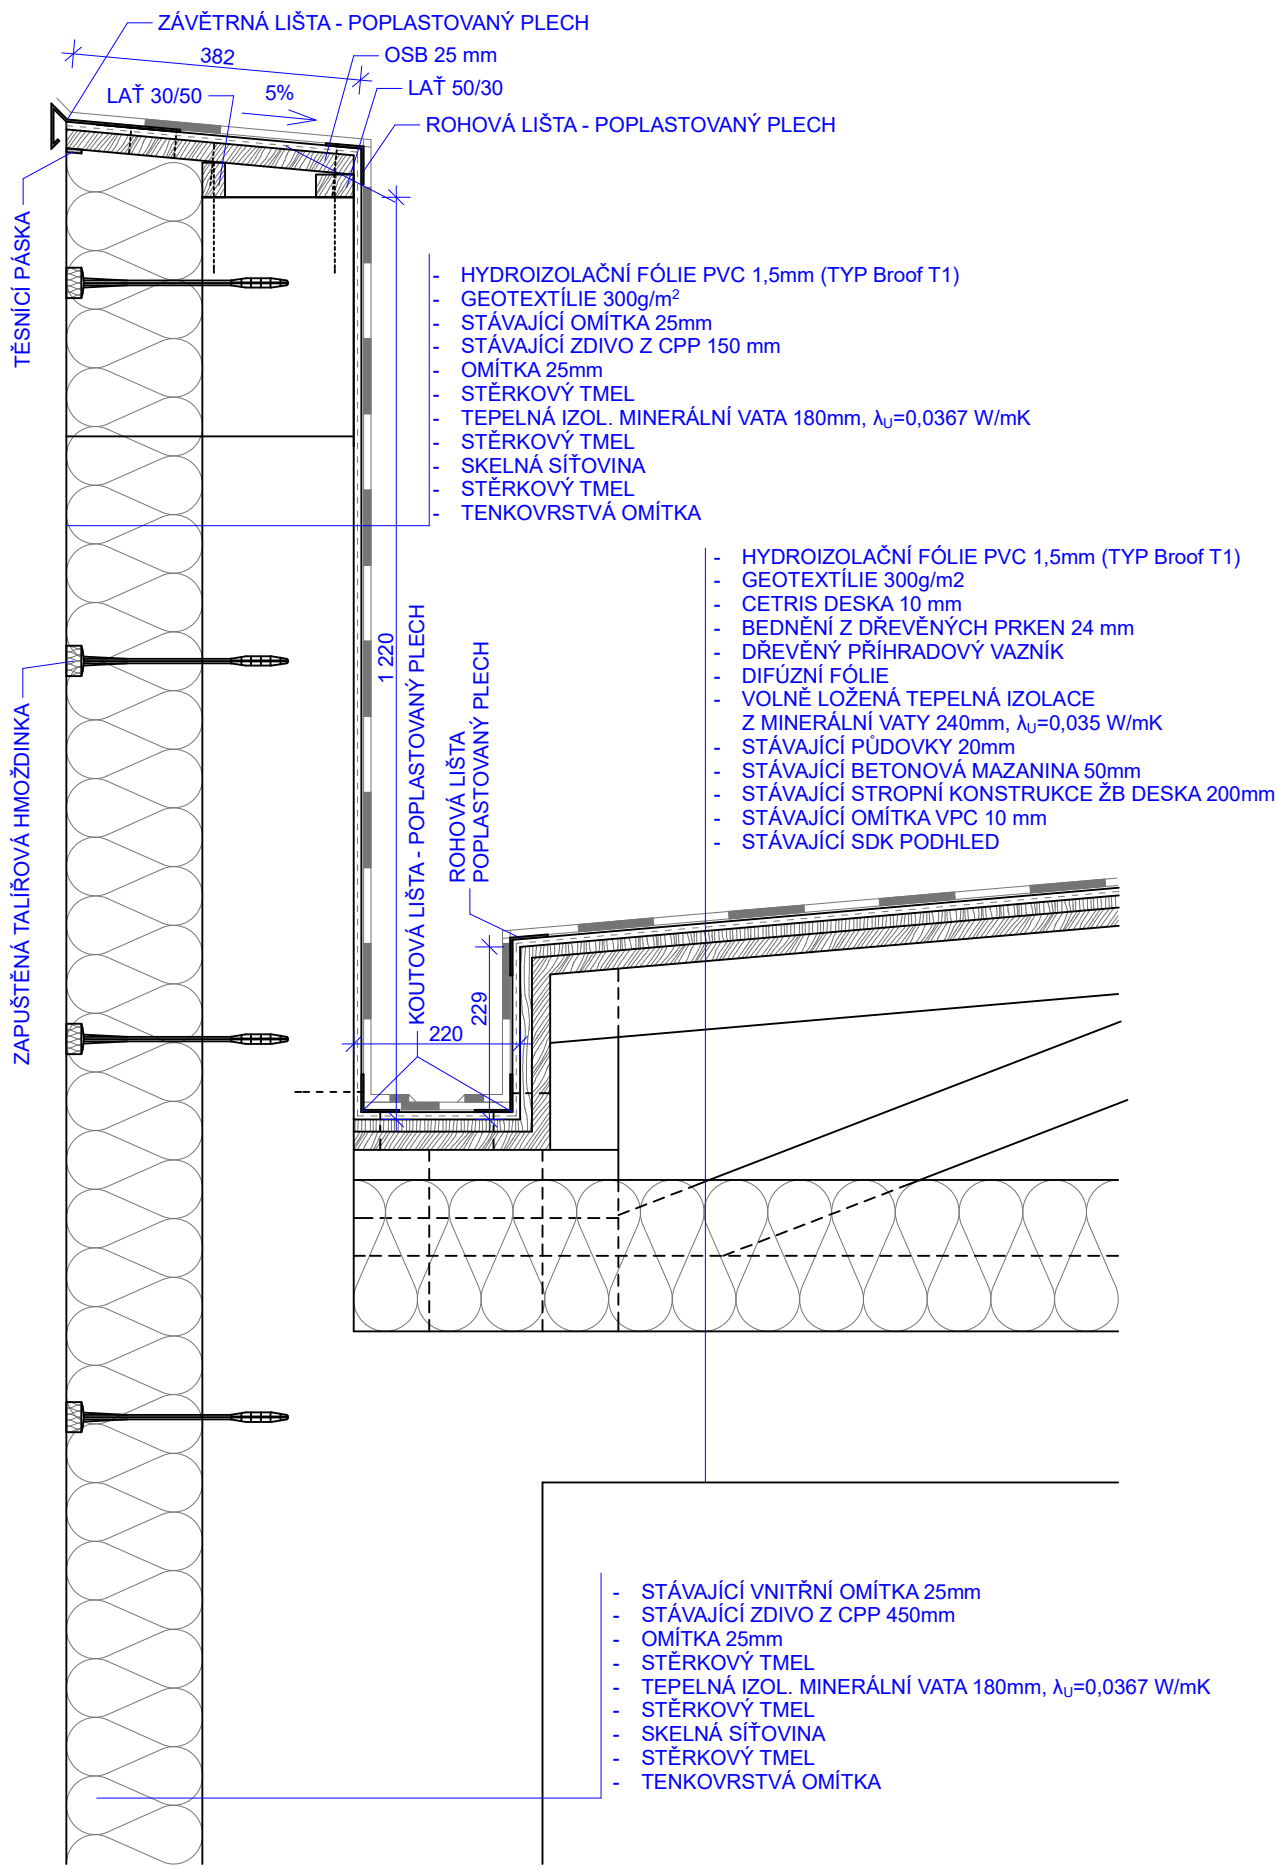



SCHÉMA ZATEPLENÍ SVISLÉ STĚNY V MÍSTĚ NAPOJENÍ NA STŘECHU

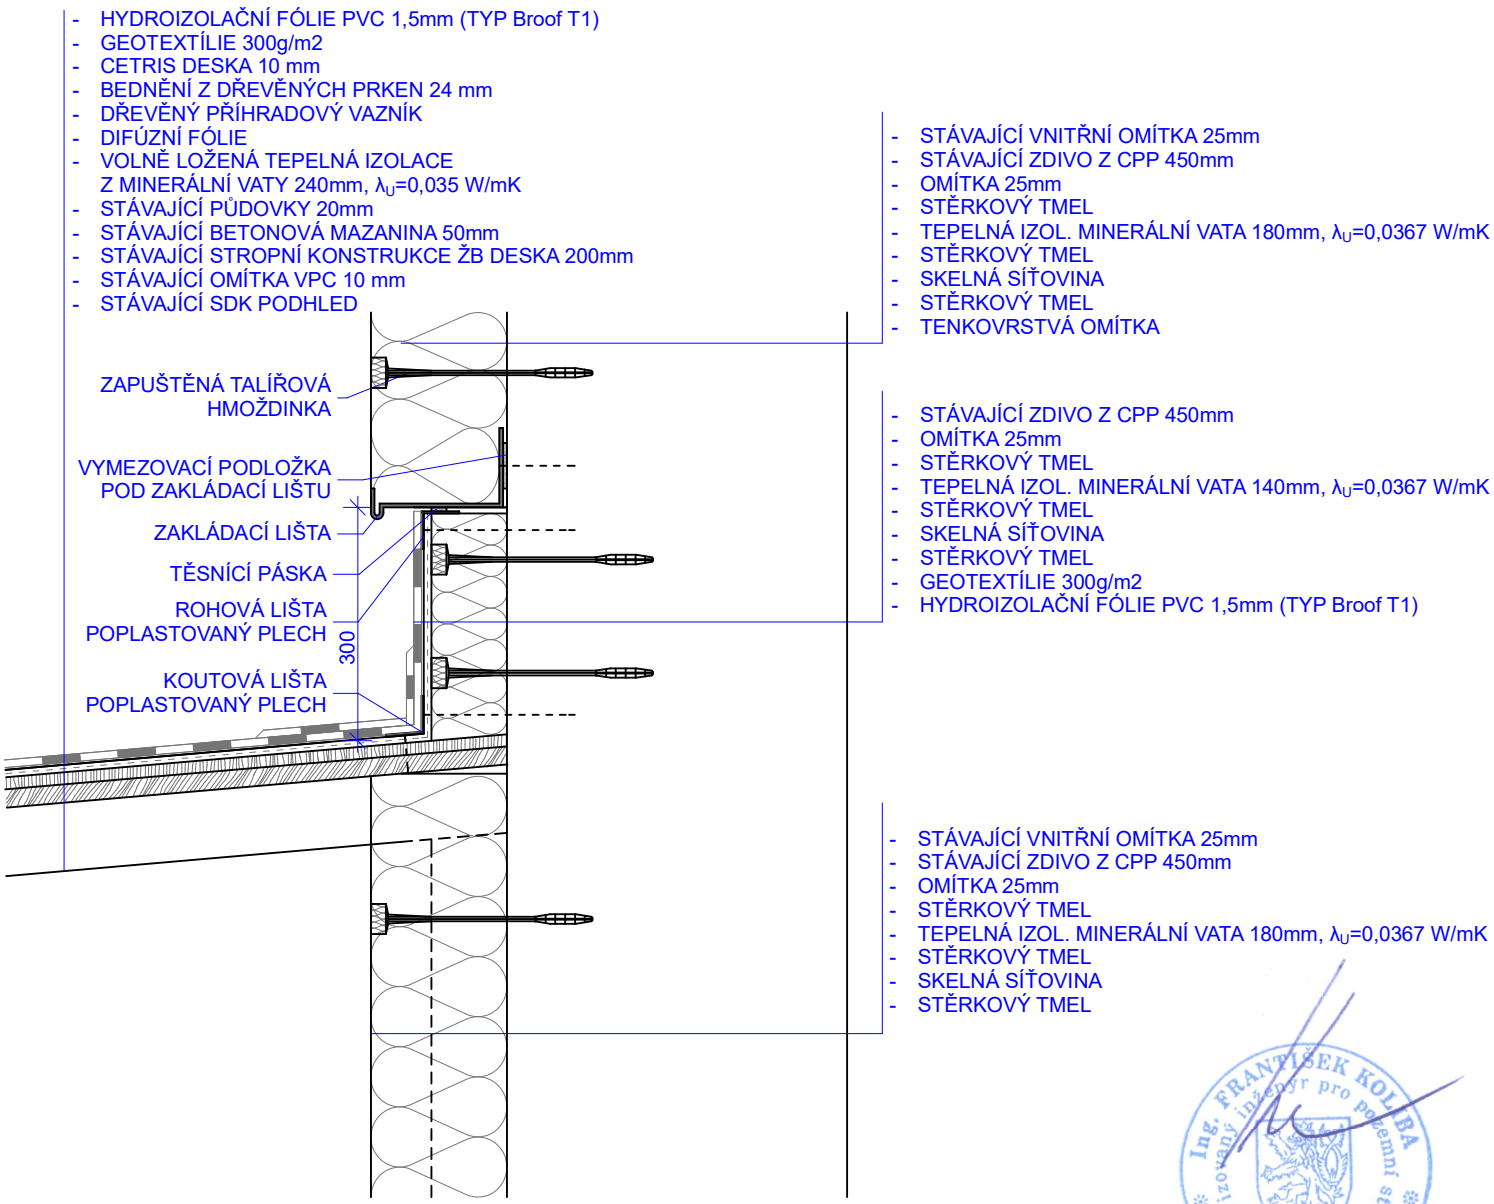

0,000 = ÚROVEŇ PODLAHY 1NP

				 Plučárna 3832/1a 695 01 Hodonín IČO: 29221714 DIČ: CZ29221714	
Kreslil	Ing. F.Koliba				
Vypracoval	Ing. F.Koliba				
Projektant	Ing. F.Koliba				
Zodp.proj.	Ing. F.Koliba				
Měst. úřad	Hodonín	Město	Hodonín	Datum	01/2017
Investor	Nemocnice TGM Hodonín, příspěvková organizace, Purkyňova 2731/11, 69501 Hodonín			Dokumentace	DSP+DPS
Akce	Zateplení provozní budovy D. 1.1 Architektonicko-stavební řešení			Formát	2xA4
				Číslo zakázky	
				Měřítko	1/10
Obsah	Schéma atiky a zaatikového žlabu a schéma zateplení svislé stěny v místě napojení na střechu				Číslo výkresu 39